



PIANTA PIANO PRIMO - stato di fatto

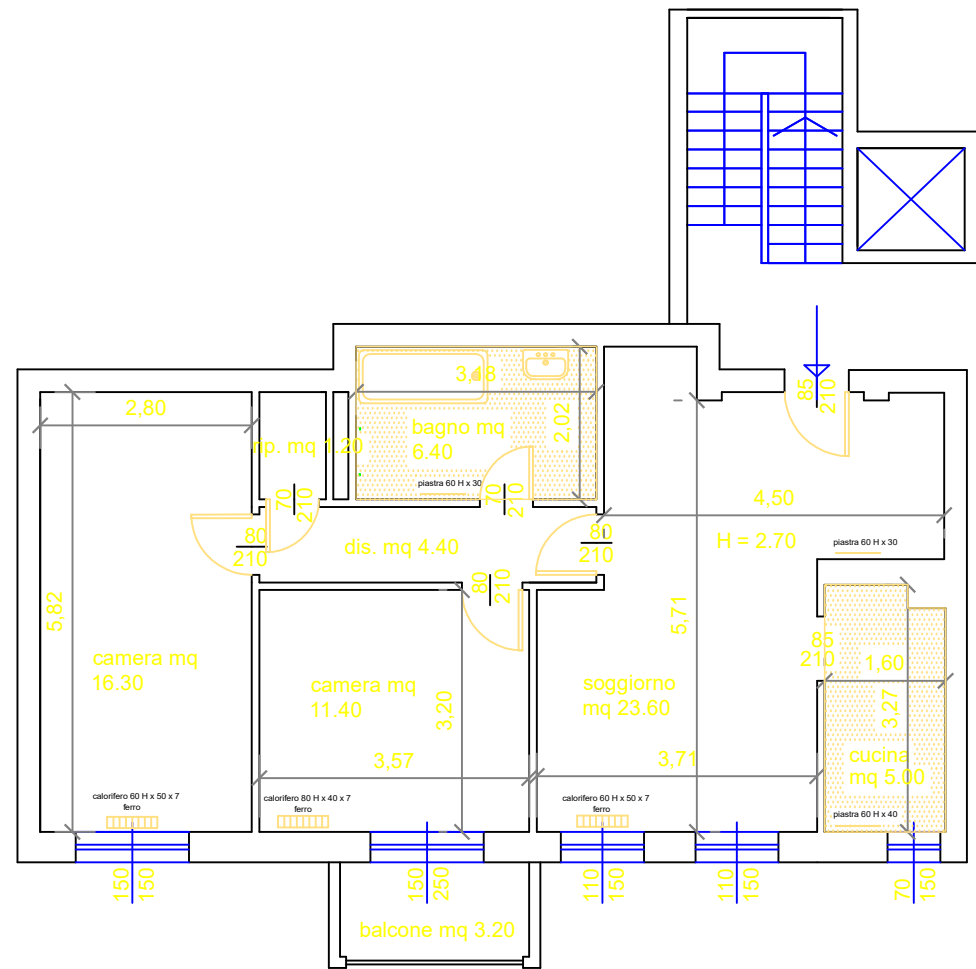






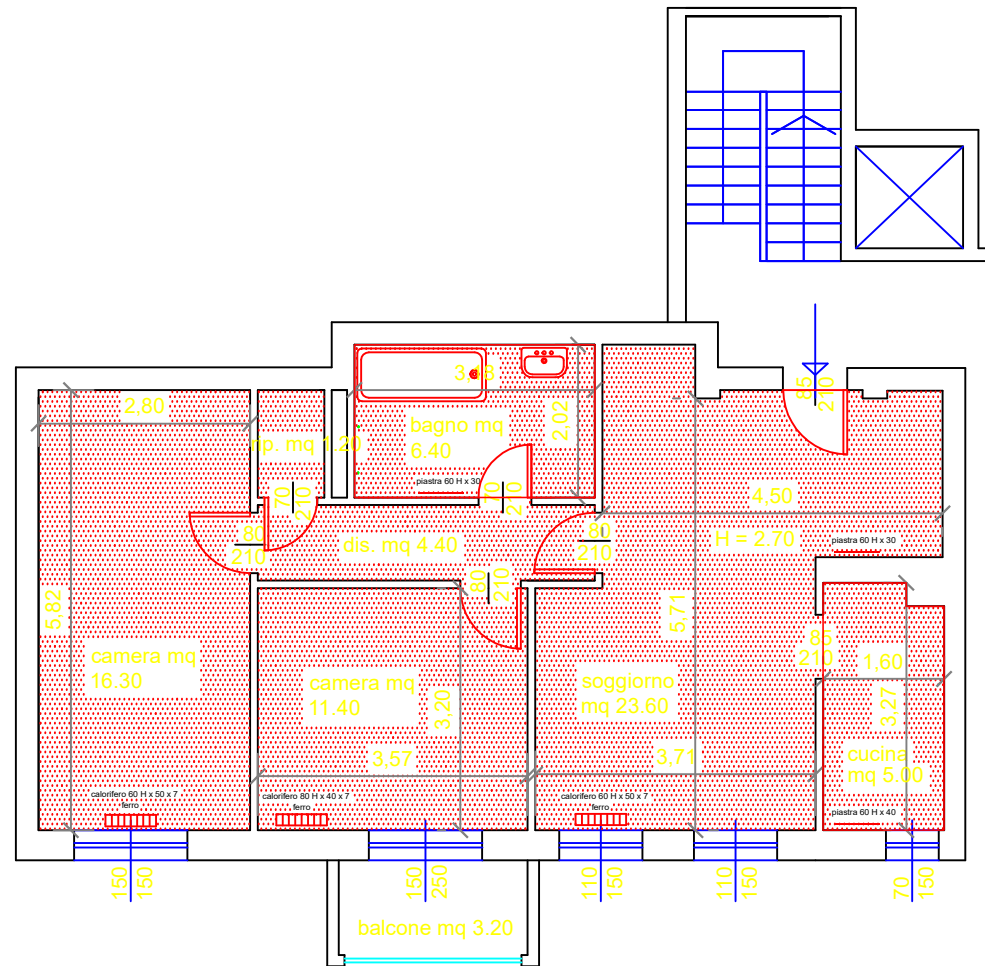

PIANTA PIANO PRIMO - rimozioni

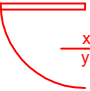

PIANTA PIANO PRIMO - nuove costruzioni

Legenda dei lavori da eseguire, per i dettagli vedasi C.M.E.

-  Demolizione completa dei pavimenti compreso il sottofondo nel bagno e nella cucina. Realizzazione di tracce per passaggio impianti nel resto dei locali.
-  Rifacimento completo dei pavimenti, da incollare sopra quelli esistenti, con piastrelle di gres 30x30
-  Sostituzione delle porte interne con nuove in legno tamburato. Sostituzione del portoncino di ingresso con uno nuovo antieffrazione
-  Rifacimento completo del bagno: sostituzione di tutti i sanitari e dell'impianto di distribuzione acqua calda-fredda
-  Verniciature
-  Sostituzione dei radiatori esistenti con nuovi in alluminio h 600 mm dotati di valvole termostatiche
-  Sostituzione dei rivestimenti in ceramica nel bagno e nella cucina con nuove piastrelle fino ad H=2.00m
- Adeguamento dell'impianto elettrico alla L 37/2008
- Imbiancatura dei locali con trattamento antimuffa
- Fornitura e posa di zoccolino in tutti i locali

IL RESPONSABILE UNICO  
DEL PROCEDIMENTO:

Ing. Marco Riganti

IL DIRIGENTE CAPO AREA X^  
LAVORI PUBBLICI  
INFRASTRUTTURE E RETI

Ing. Giulia Bertani



# COMUNE DI VARESE

AREA X^ LAVORI PUBBLICI, INSTRATTURE E RETI  
ATTIVITA' MANUTENZIONE EDILIZIA PUBBLICA  
Via Sacco n.5 - Tel. 0332/255.111 - fax 0332/255.313

TITOLO

PROGETTO DI RECUPERO- RIQUALIFICAZIONE PATRIMONIO ADIBITO A SERVIZI  
ABITATIVI PUBBLICI  
(art.4 L. 80 2014)

UBICAZIONE:

PROTOCOLLO N.

SPECIFICA

ALLOGGIO SITO IN VIA VALVERDE 19A  
PIANO PRIMO - INTERNO 3

DATA

Sett 2022

SCALA

1:100

AGG.

PROGETTO

ES

TIPOLOGIA

ED

SPECIFICA

SF/S/P

Pi

PReliminare-DEfinitivo-ESecutivo

EDilizio-REstauro-STrutturale-ELEttrico-IDrico-  
ANtincendio-MeCcanico-Riscaldamento

Stato di Fatto-Sovrapposizione-Progetto

Estratti-PLanimetria-Piante  
PROspetti-Sezioni-PARTicolari

15