



PIANTA PIANO SECONDO - stato di fatto

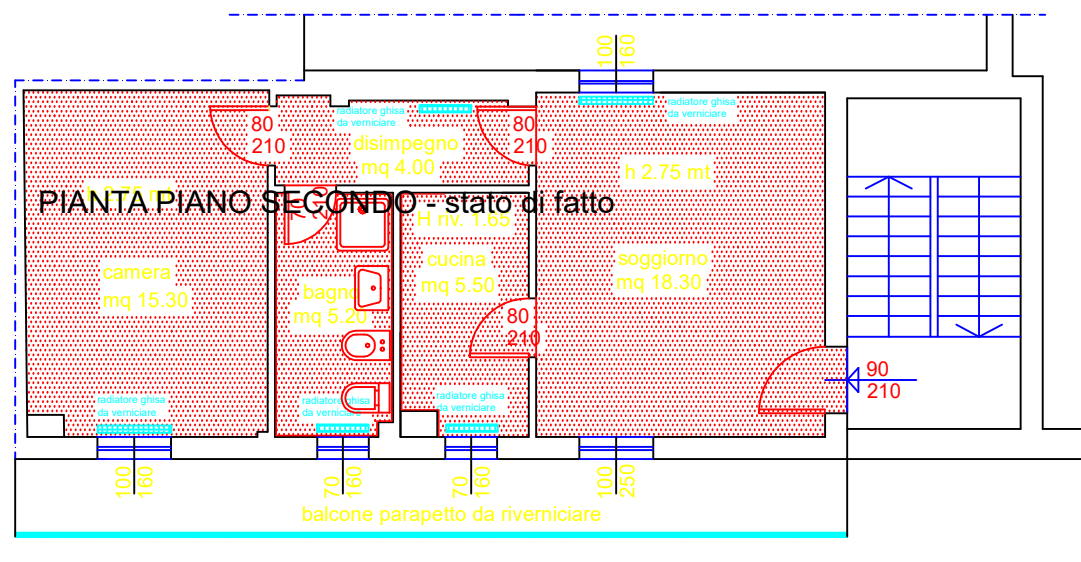

PIANTA PIANO SECONDO - nuove costruzioni

Legenda dei lavori da eseguire, per i dettagli vedasi C.M.E.

- |  |  |  |   |
|--|--|--|---|
|  | Demolizione completa dei pavimenti compreso il sottofondo nel bagno e nella cucina. Realizzazione di tracce per passaggio impianti nel resto dei locali. |  | Verniciatura dei radiatori esistenti e montaggio valvole termostatiche                                  |
|  | Rifacimento completo dei pavimenti, da incollare sopra quelli esistenti, con piastrelle di gres 30x30  |  | Sostituzione dei rivestimenti in ceramica nel bagno e nella cucina con nuove piastrelle fino ad H=2.00m |
|  | Sostituzione delle porte interne con nuove in legno tamburato. Sostituzione del portoncino di ingresso con uno nuovo antieffrazione                      |  | Adeguamento dell'impianto elettrico alla L 37/2008  |
|  | Rifacimento completo del bagno: sostituzione di tutti i sanitari e dell'impianto di distribuzione acqua calda-fredda                                     |  | Imbiancatura dei locali con trattamento antimuffa   |
|  |  |  | Fornitura e posa di zoccolino in tutti i locali   |

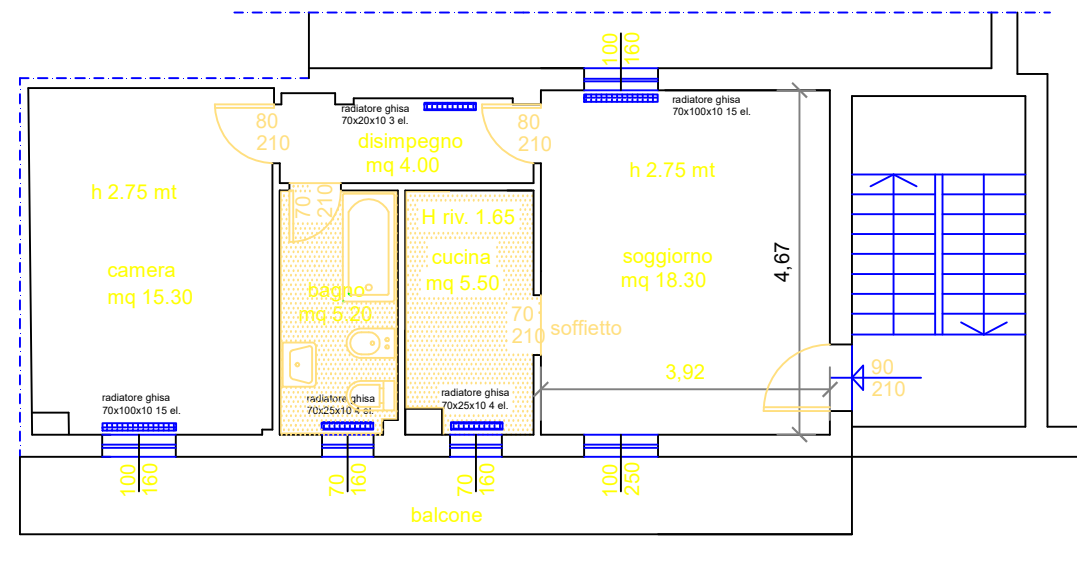

PIANTA PIANO SECONDO - rimozioni

IL RESPONSABILE UNICO  
DEL PROCEDIMENTO:

Ing. Marco Riganti

IL DIRIGENTE CAPO AREA X^  
LAVORI PUBBLICI  
INFRASTRUTTURE E RETI

Ing. Giulia Bertani



## COMUNE DI VARESE

AREA X^ - LAVORI PUBBLICI, INSTRUTTURE E RETI

ATTIVITA' MANUTENZIONE EDILIZIA PUBBLICA

Via Sacco n.5 - Tel. 0332/255.111 - fax 0332/255.313

TITOLO

PROGETTO DI RECUPERO- RIQUALIFICAZIONE PATRIMONIO ADIBITO A SERVIZI  
ABITATIVI PUBBLICI  
(art.4 L. 80 2014)

UBICAZIONE:

PROTOCOLLO N.  
SCALA  
1:100

SPECIFICA

ALLOGGIO SITO IN VICOLO MERA 4  
PIANO SECONDO - INTERNO 6

DATA  
Sett 2022  
AGG.

PROGETTO  
ES

TIPOLOGIA  
ED

4

SF/S/P

SPECIFICA

Pi

PREliminare-DEfinitivo-ESEcutivo  
EDilizio-REstauro-STrutturale-ELEttrico-IDrico-  
ANTincendio-MeCcanico-Riscaldamento

Stato di Fatto-Sovrapposizione-Progetto

Estratti-PLANimetria-Piante  
PROspetti-Sezioni-PArticolari