




1 Torrente Vellone - Sezione A  
1 : 200

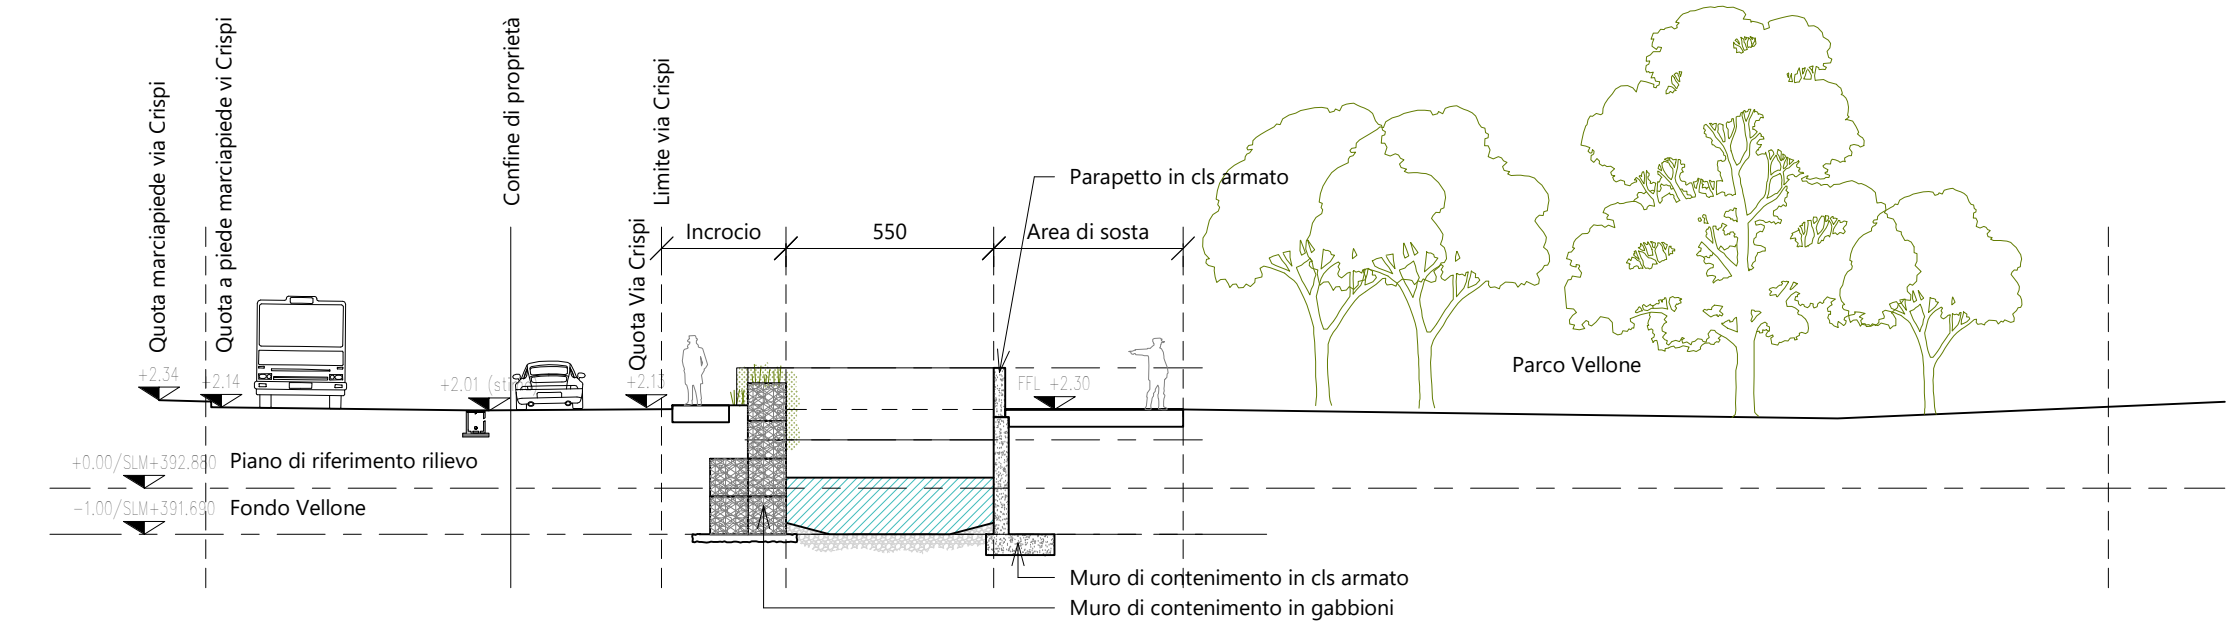


2 Torrente Vellone - Sezione B  
1 : 200

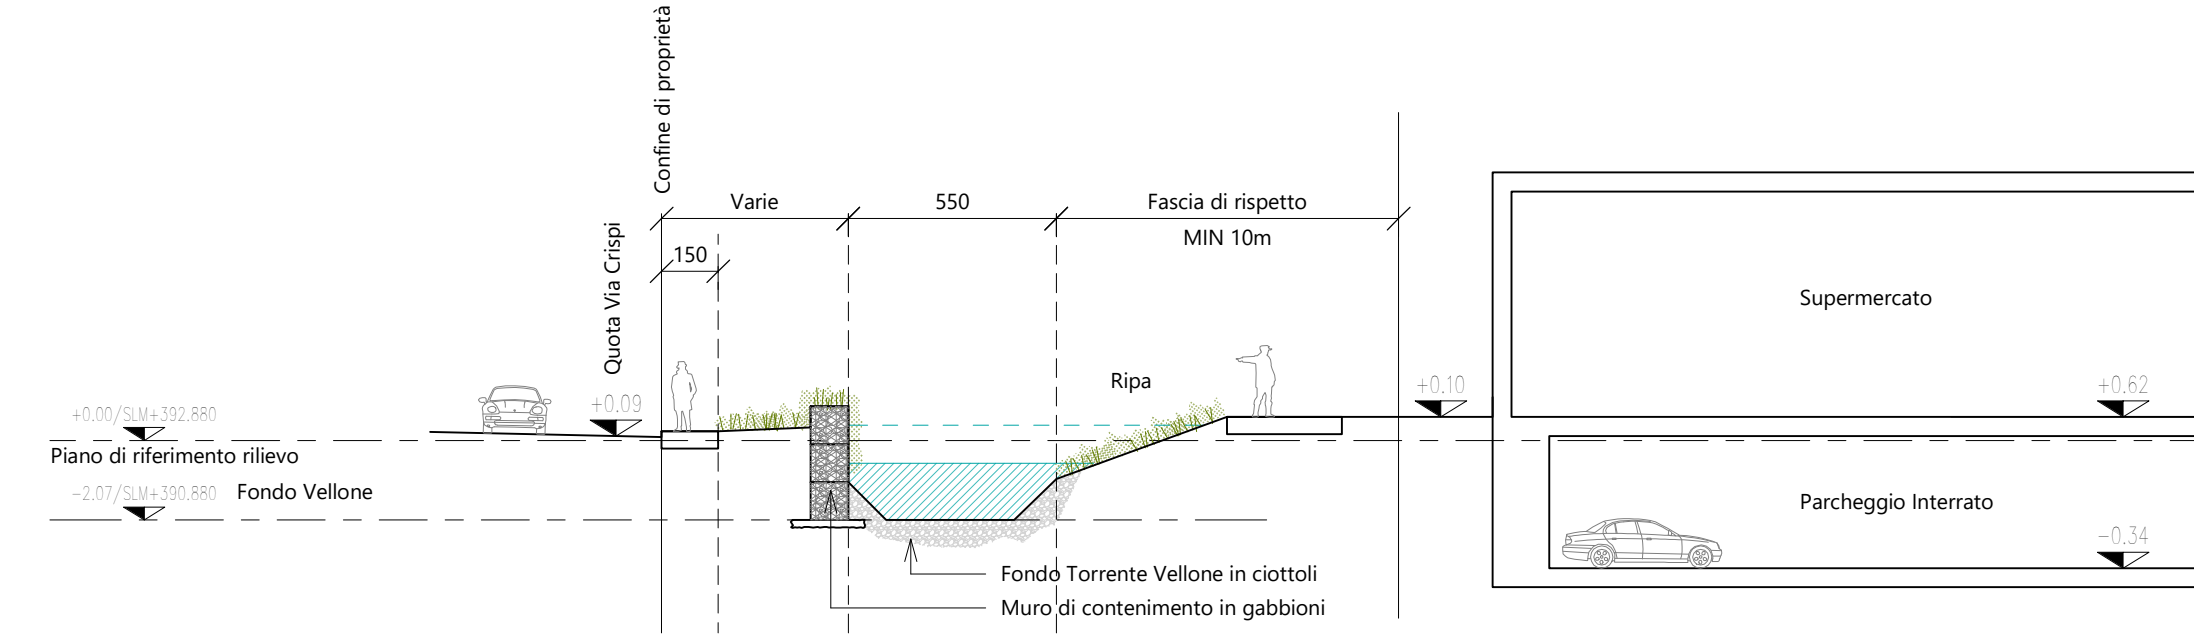


3 Torrente Vellone - Sezione C  
1 : 200

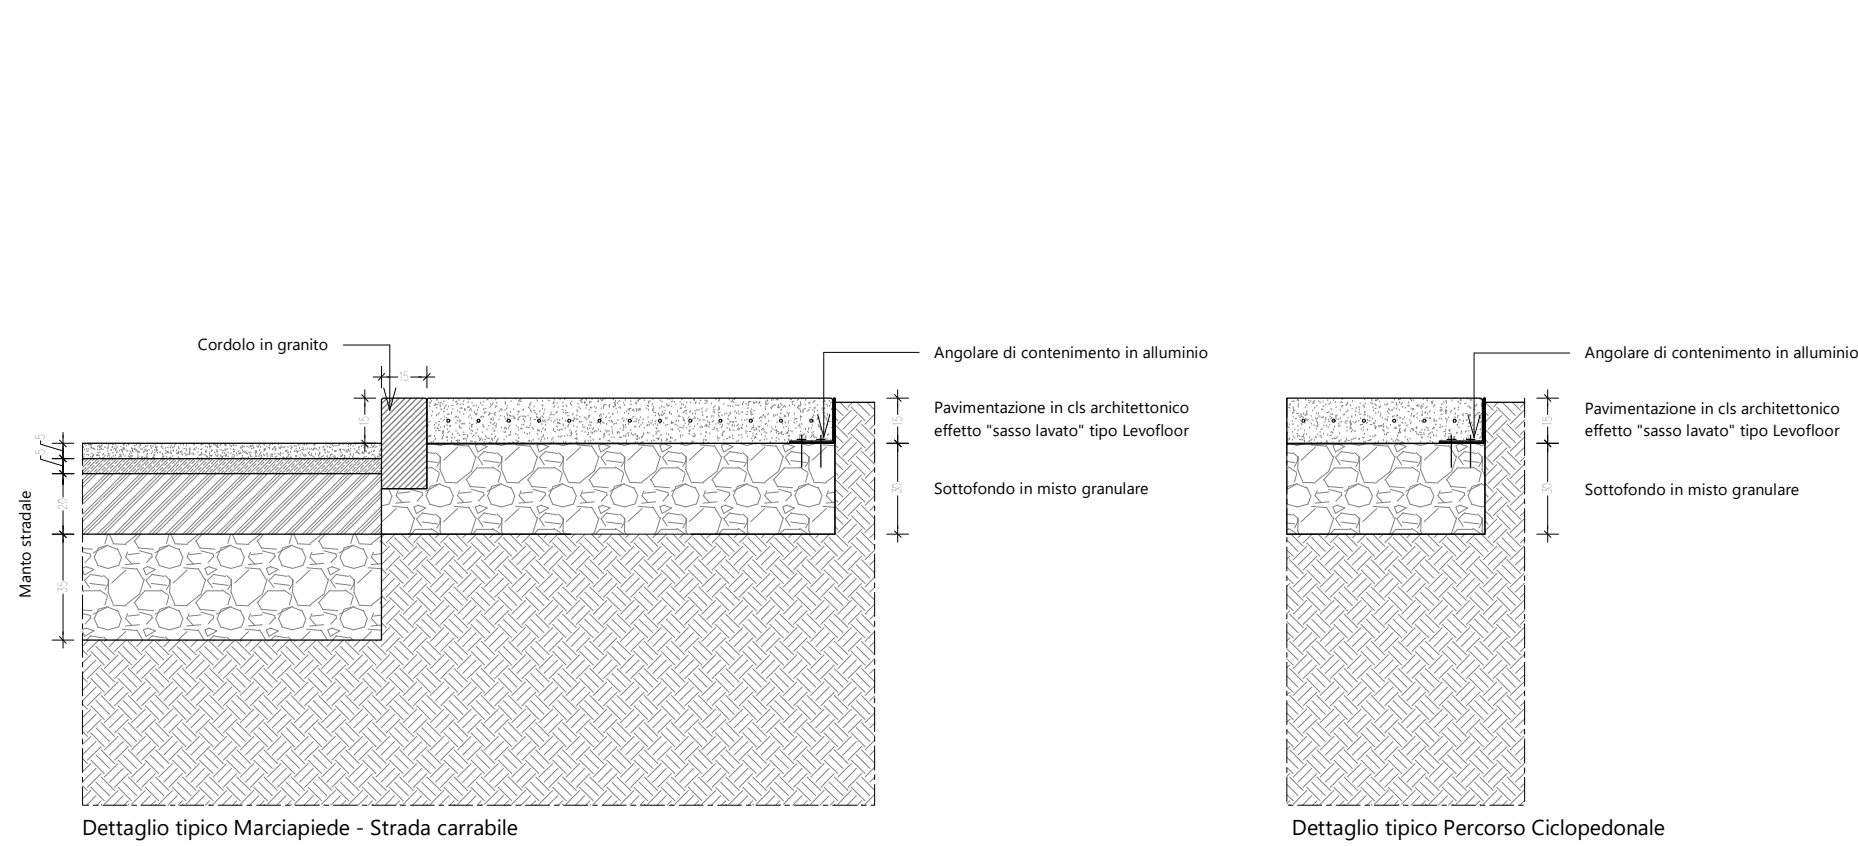


7 Opere di urbanizzazione - Dettaglio A  
1 : 25

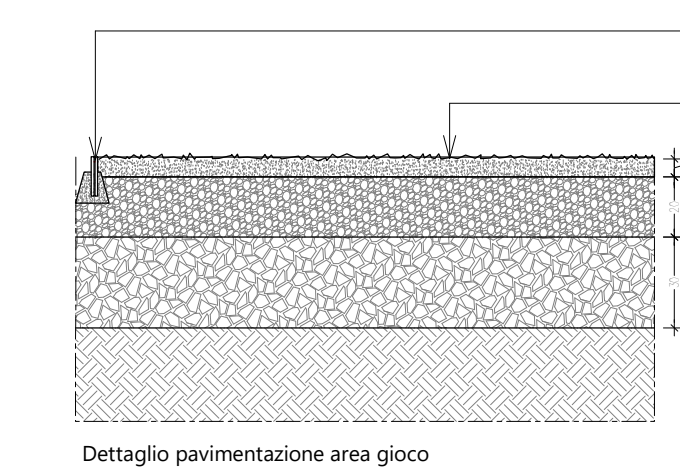


12 Opere di urbanizzazione - Dettaglio F  
1 : 25

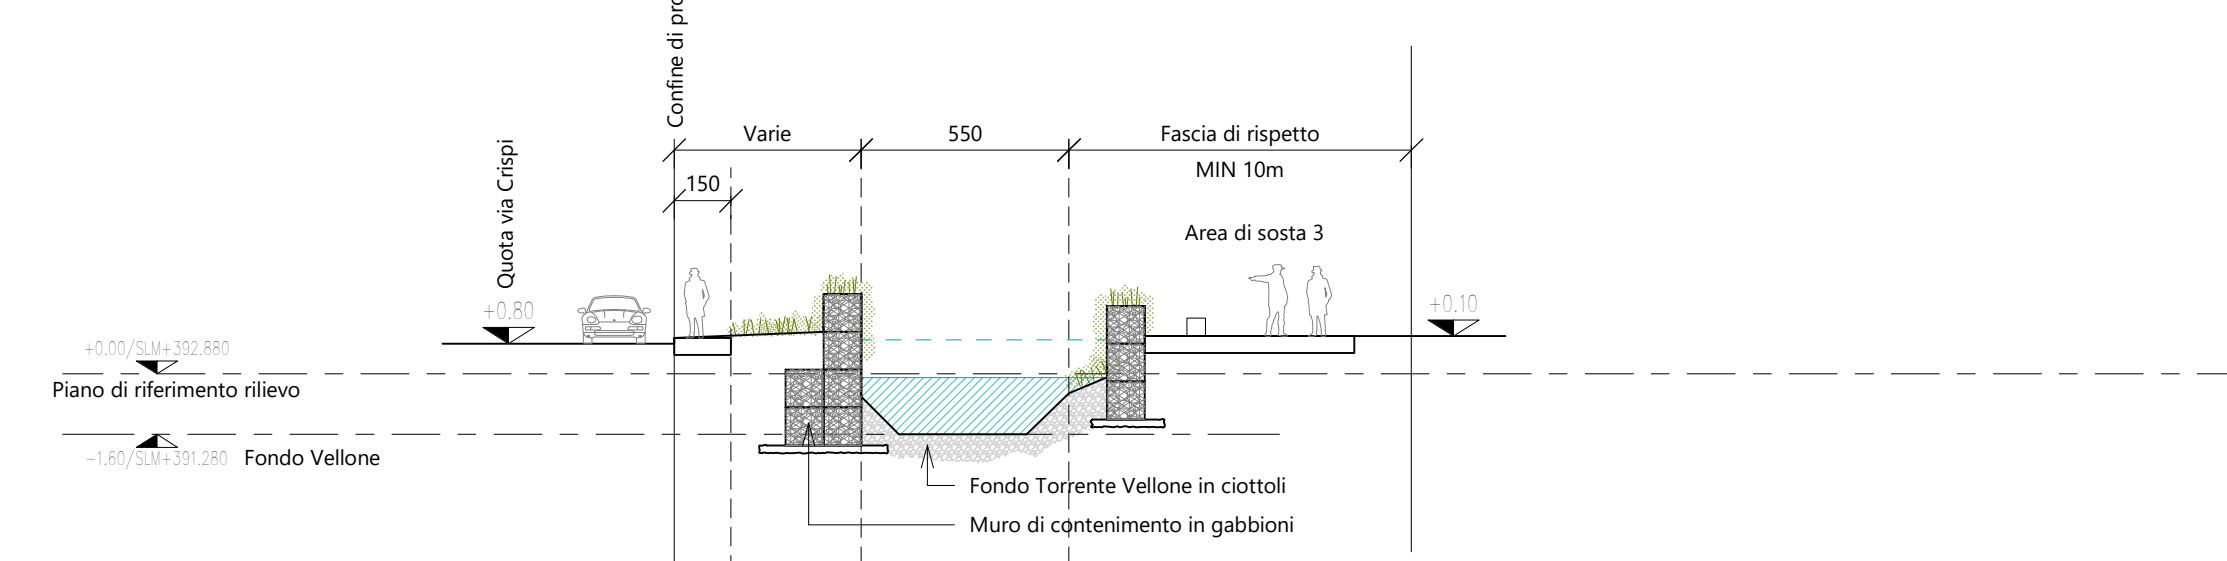


4 Torrente Vellone - Sezione D  
1 : 200

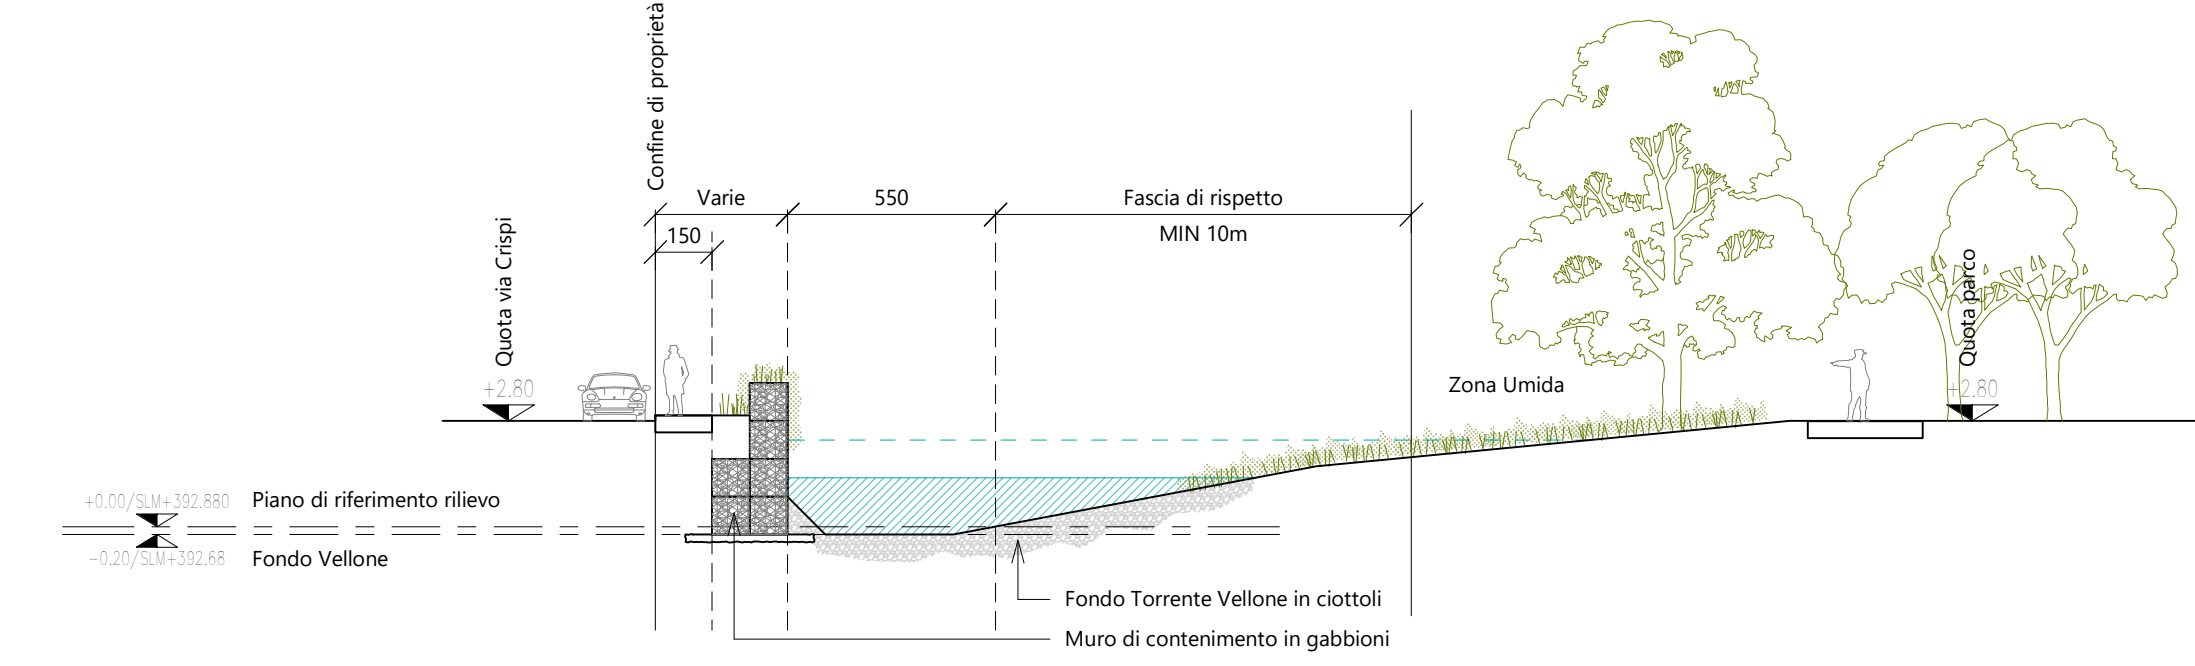

5 Torrente Vellone - Sezione E  
1 : 200

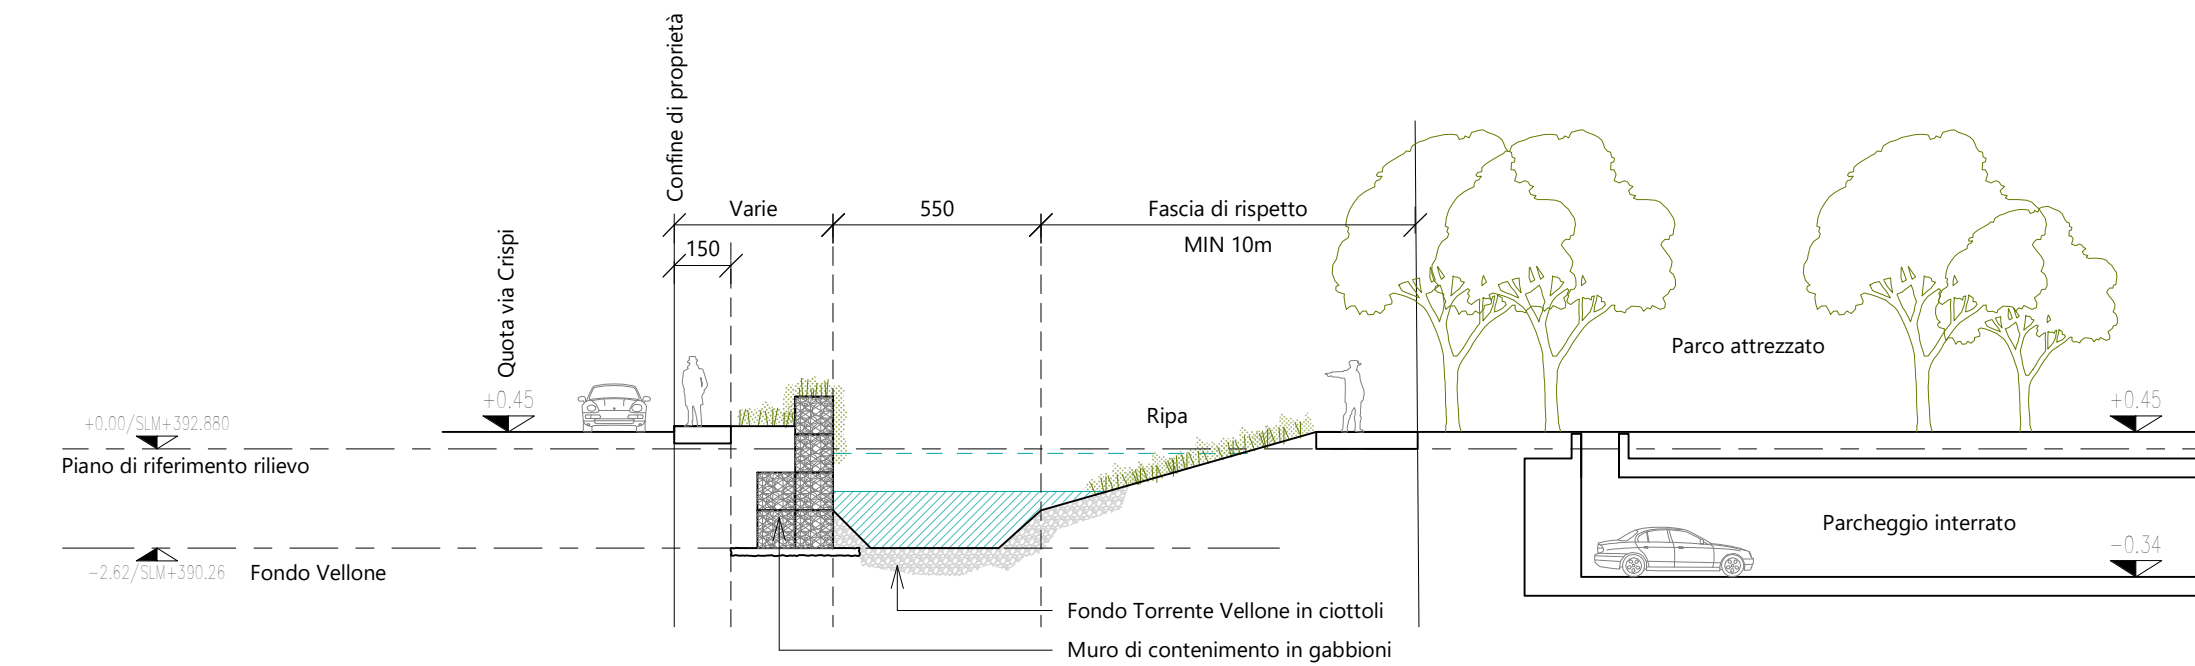


6 Torrente Vellone - Sezione F  
1 : 200

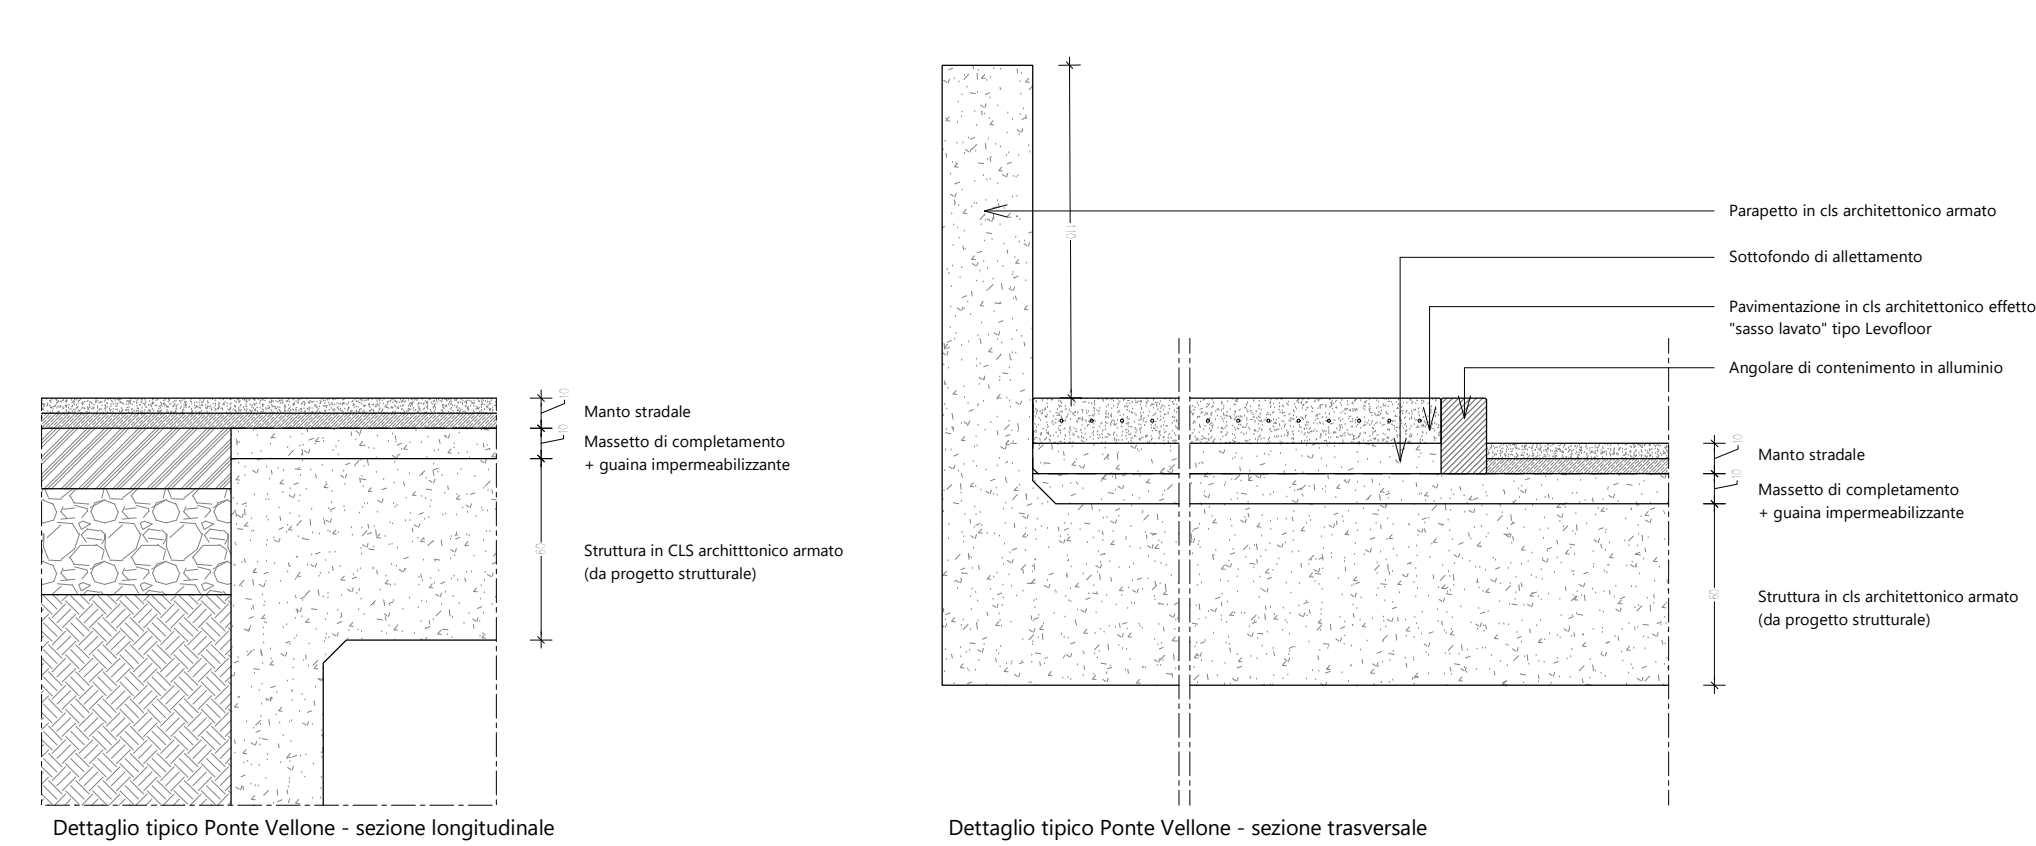

10 Opere di urbanizzazione - Dettaglio D  
1 : 25



11 Opere di urbanizzazione - Dettaglio E  
1 : 25

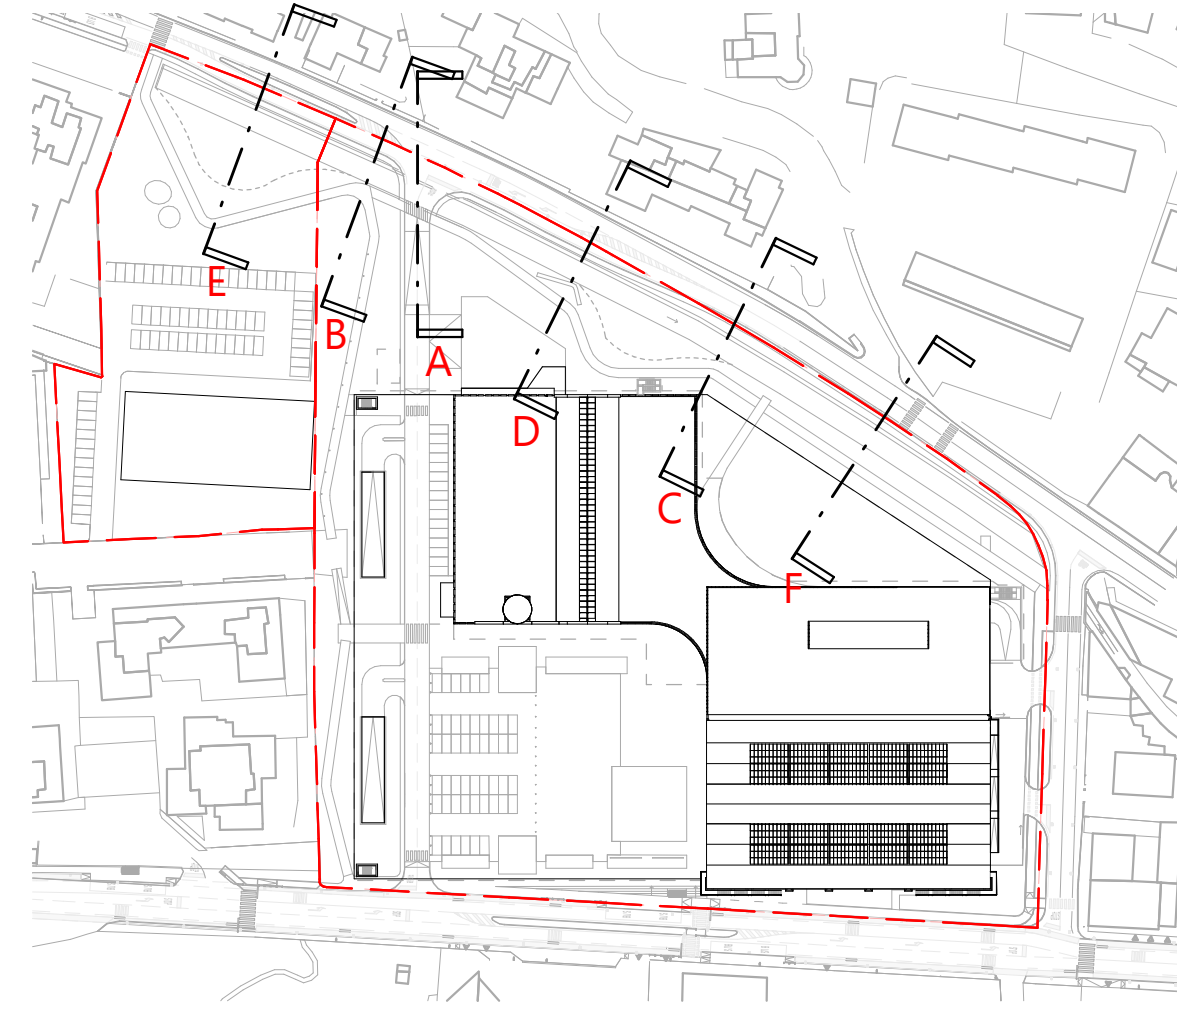

01	28.02.2023	INTEGRAZIONI PII PER ADOZIONE	
00	03.08.2022	PROGRAMMA INTEGRATO DI INTERVENTO	
REV	DATA	DESCRIZIONE	
Progetto			
AREA DI TRASFORMAZIONE AT-05-AREA EX AERMACCHI			
Comune di Varese			
Progettista Architettonico			
Piuarch Srl. - Via Palermo, 1, 20121 -Milano MI - 02 8909 6130			
piuarch.			
Consulenti			
Ingegneria ambientale, idraulica e civile		EUROPROGETTI - Ing. Stefano Nervani Corte degli Ammirati 1 - 28100 Novara (NO) - Tel. +39 0321 455100	
Viabilità e Trasporti		URBAN STUDIO - Ing. Dario Vanetti Via Pirelli 10 - 20134 Milano (MI) - Tel. 02 38439717	
Architettura del Paesaggio		MMAAS project - Arch. Michelangelo Lassini Via Asta 2 - 20155 Milano (MI) - Tel. 02 8969372	
Strutture		STUDIO BATTIONI - Ing. Alberto Battioni Via Igneo 45 - 20193 Gallarate (VA) - Tel. +39 335 660416	
Impianti Meccanici		TERMOCONSULT Srl - P.I. Roberto Fusetti Via Ugo Foscolo 2 - 21018 Sesto Calende (VA) - Tel. +39 0331 923020	
Impianti Elettrici		MIGLIORE ENGINEERING - Ing. Salvatore Maria Migliore Via N. Biolo 7 - 20025 - Legnano (MI) - Tel. +39 0331 441830	
Antincendio		ARCHILA Srl - Arch. Arianna Lanzarini C.so Buenos Aires 79 - 20124 Milano (MI) - Tel. +39 365 367066	
Consulente CNI		STUDIO VANOLI - Ing. Roberto Vanoli Via Santorre di Santarosa 6 - 28100 Novara (NO) - Tel. +39 348 2654055	
Estimo		B&B Progetti - Ing. Arch. Giampaolo Brioni Via A. Farinelli 3 - 20143 Milano (MI) - Tel. +39 02 36636170	
PROGRAMMA INTEGRATO DI INTERVENTO			
Titolo Tavola			
Opere di urbanizzazione - Sezioni Vellone e Dettagli Tipici			
Disegnatore Scala Data consegna			PIUARCH As indicated 03/08/2022
PR. ID.	DISCIPLINE	PHASE	TYPE
433	AR	PII	GF
SHEET NAME		020	01
REVISION			