

Comune di Varese

ATTUAZIONE DELLE PREVISIONI CONFERITE DAL DOCUMENTO DI PIANO
DEL VIGENTE PGT COMUNALE ALL'AMBITO DI TRASFORMAZIONE
"AT05 – EX AERMACCHI"

piuarch.

PROGRAMMA INTEGRATO DI INTERVENTO, DA ASSUMERSI IN
CONFORMITA' ALLE PREVISIONI CONTENUTE NEL DOCUMENTO DI
PIANO DEL VIGENTE PGT COMUNALE

Cronoprogramma del PII


+ Allegato Fasi di Attuazione

02	05.05.2023	INTEGRAZIONI PII PER ADOZIONE
01	28.02.2023	INTEGRAZIONI PII PER ADOZIONE
00	04.08.2022	PROGRAMMA INTEGRATO DI INTERVENTO
REV.	DATA	DESCRIZIONE

		ANNO 0 - 2023												ANNO 1 - 2024												ANNO 2 - 2025												ANNO 3 - 2026												ANNO 4 - 2027												ANNO 5 - 2028												ANNO 6 - 2029												ANNO 7 - 2030												ANNO 8 - 2031												ANNO 9 - 2032												ANNO 10 - 2024	
		g apr mag giu lug ago set ott nov dic												g apr mag giu lug ago set ott nov dic												g apr mag giu lug ago set ott nov dic												g apr mag giu lug ago set ott nov dic												g apr mag giu lug ago set ott nov dic												g apr mag giu lug ago set ott nov dic												g apr mag giu lug ago set ott nov dic												g apr mag giu lug ago set ott nov dic												g apr mag giu lug ago set ott nov dic												g apr mag giu lug ago set ott nov dic	
A B C D	ATTIVITA' AVVIATE PRIMA DELL'APPROVAZIONE	CONCLUSIONE PROCEDIMENTO COMMERCIALE E RILASCIO LICENZE	


FASE 01

Rilascio titoli edilizi, attività di demolizioni e bonifica

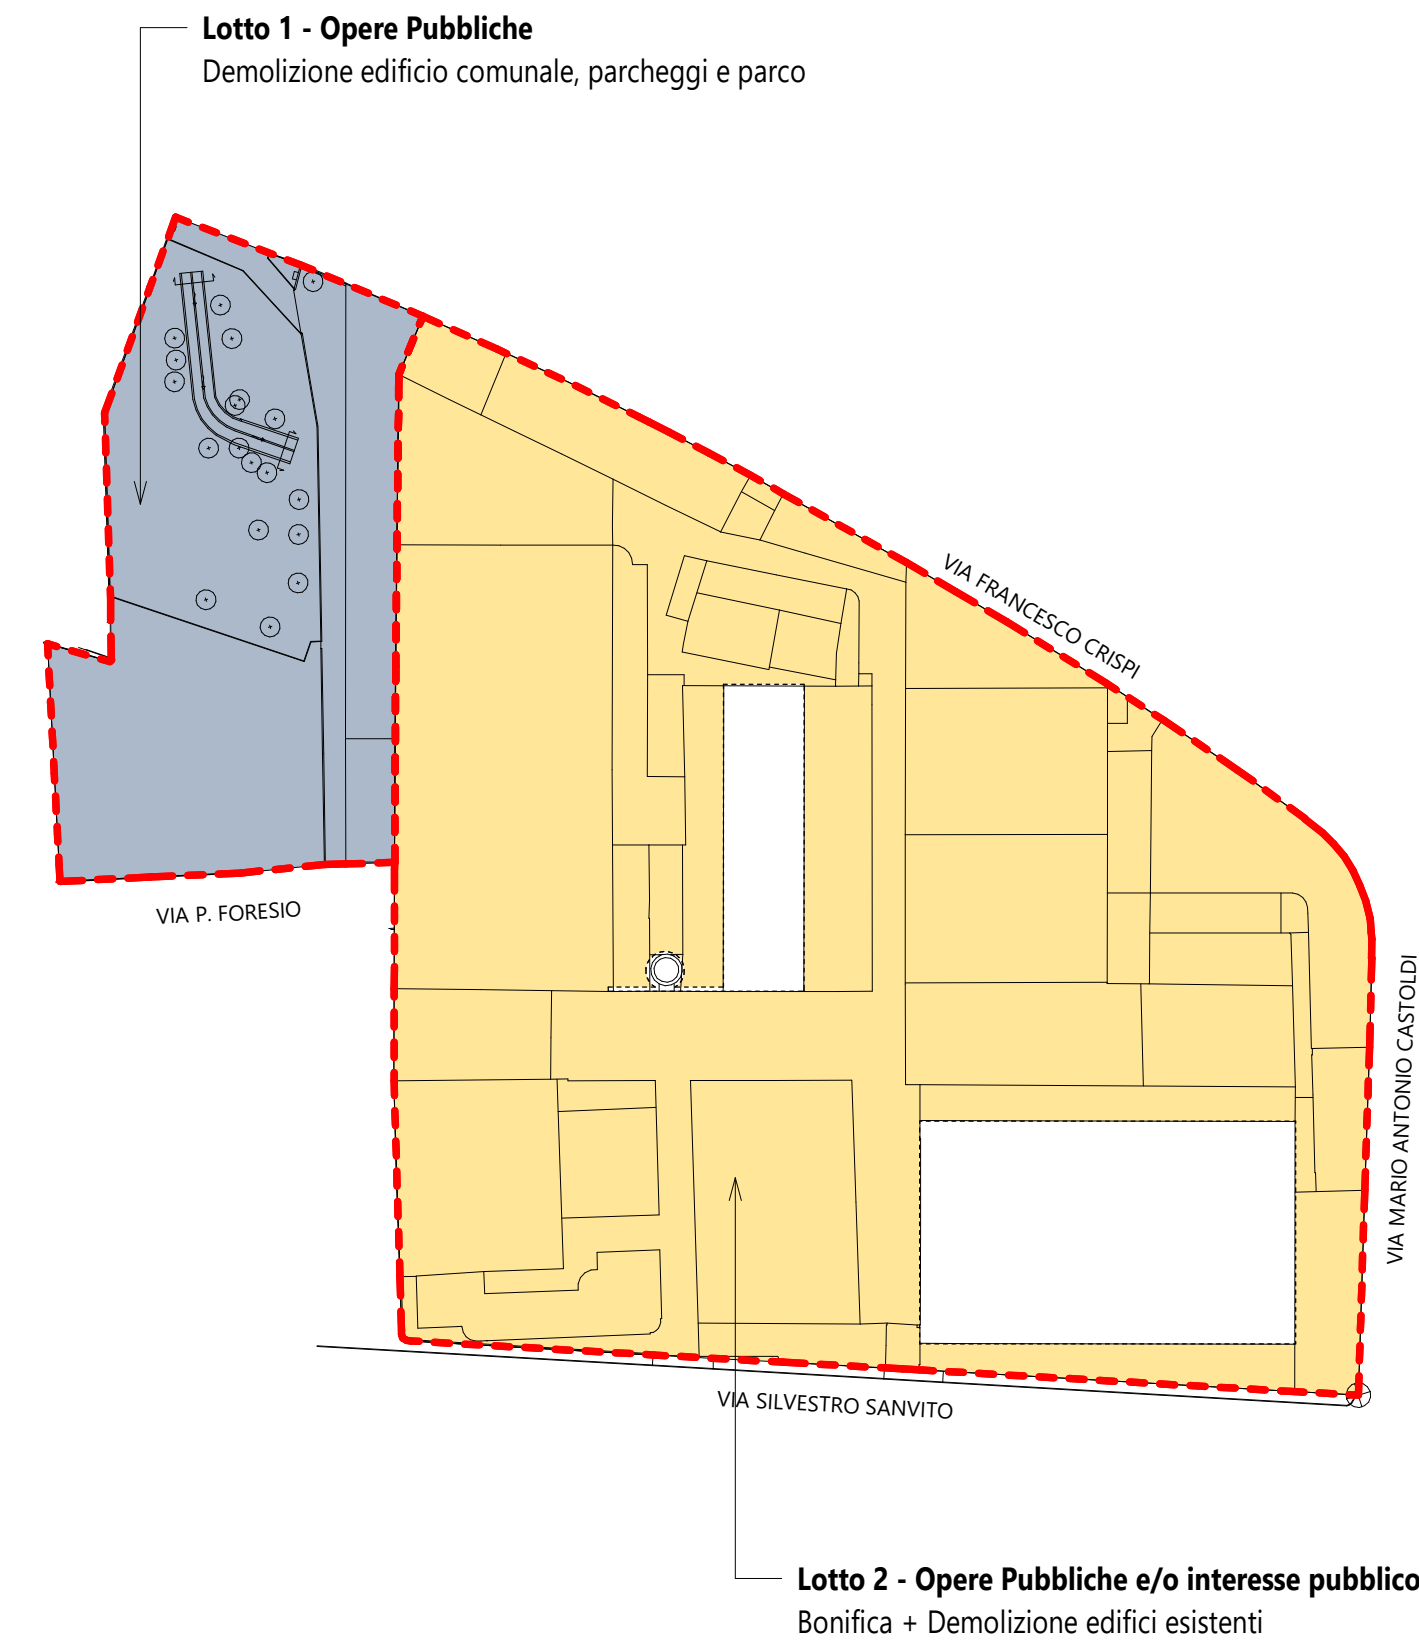


FASE 02

Realizzazione opere pubbliche e private di interesse pubblico ed avvio opere private

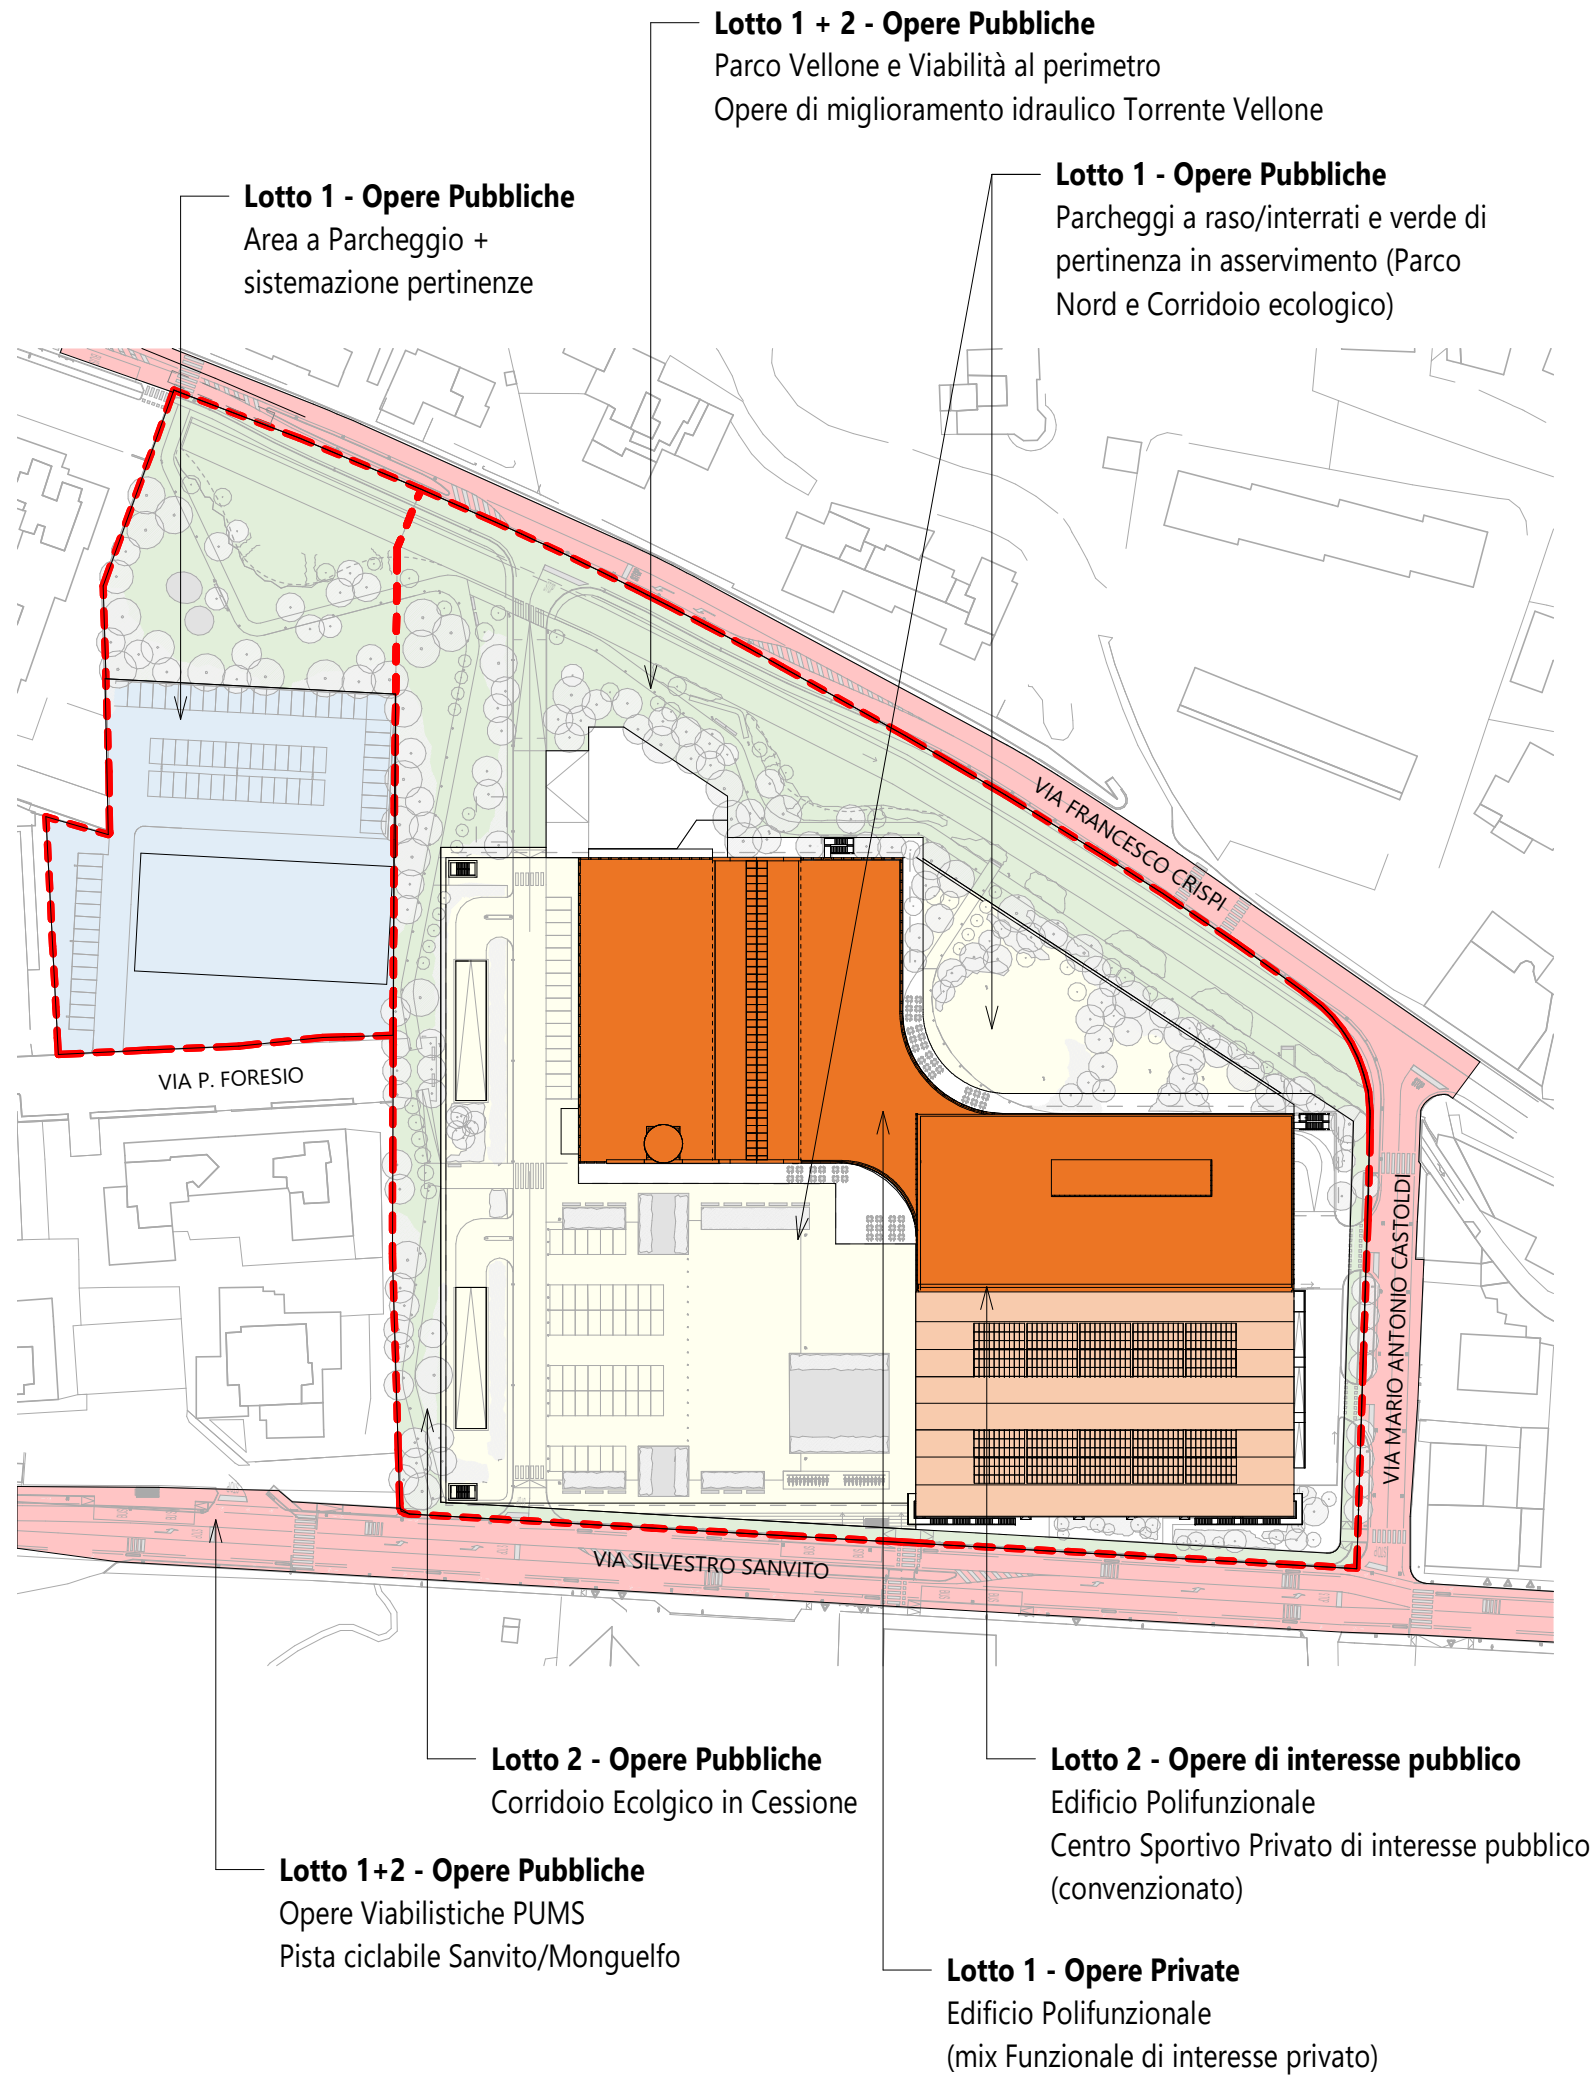

FASE 03

Completamento edificio polifunzionale privato e aree di pertinenza private

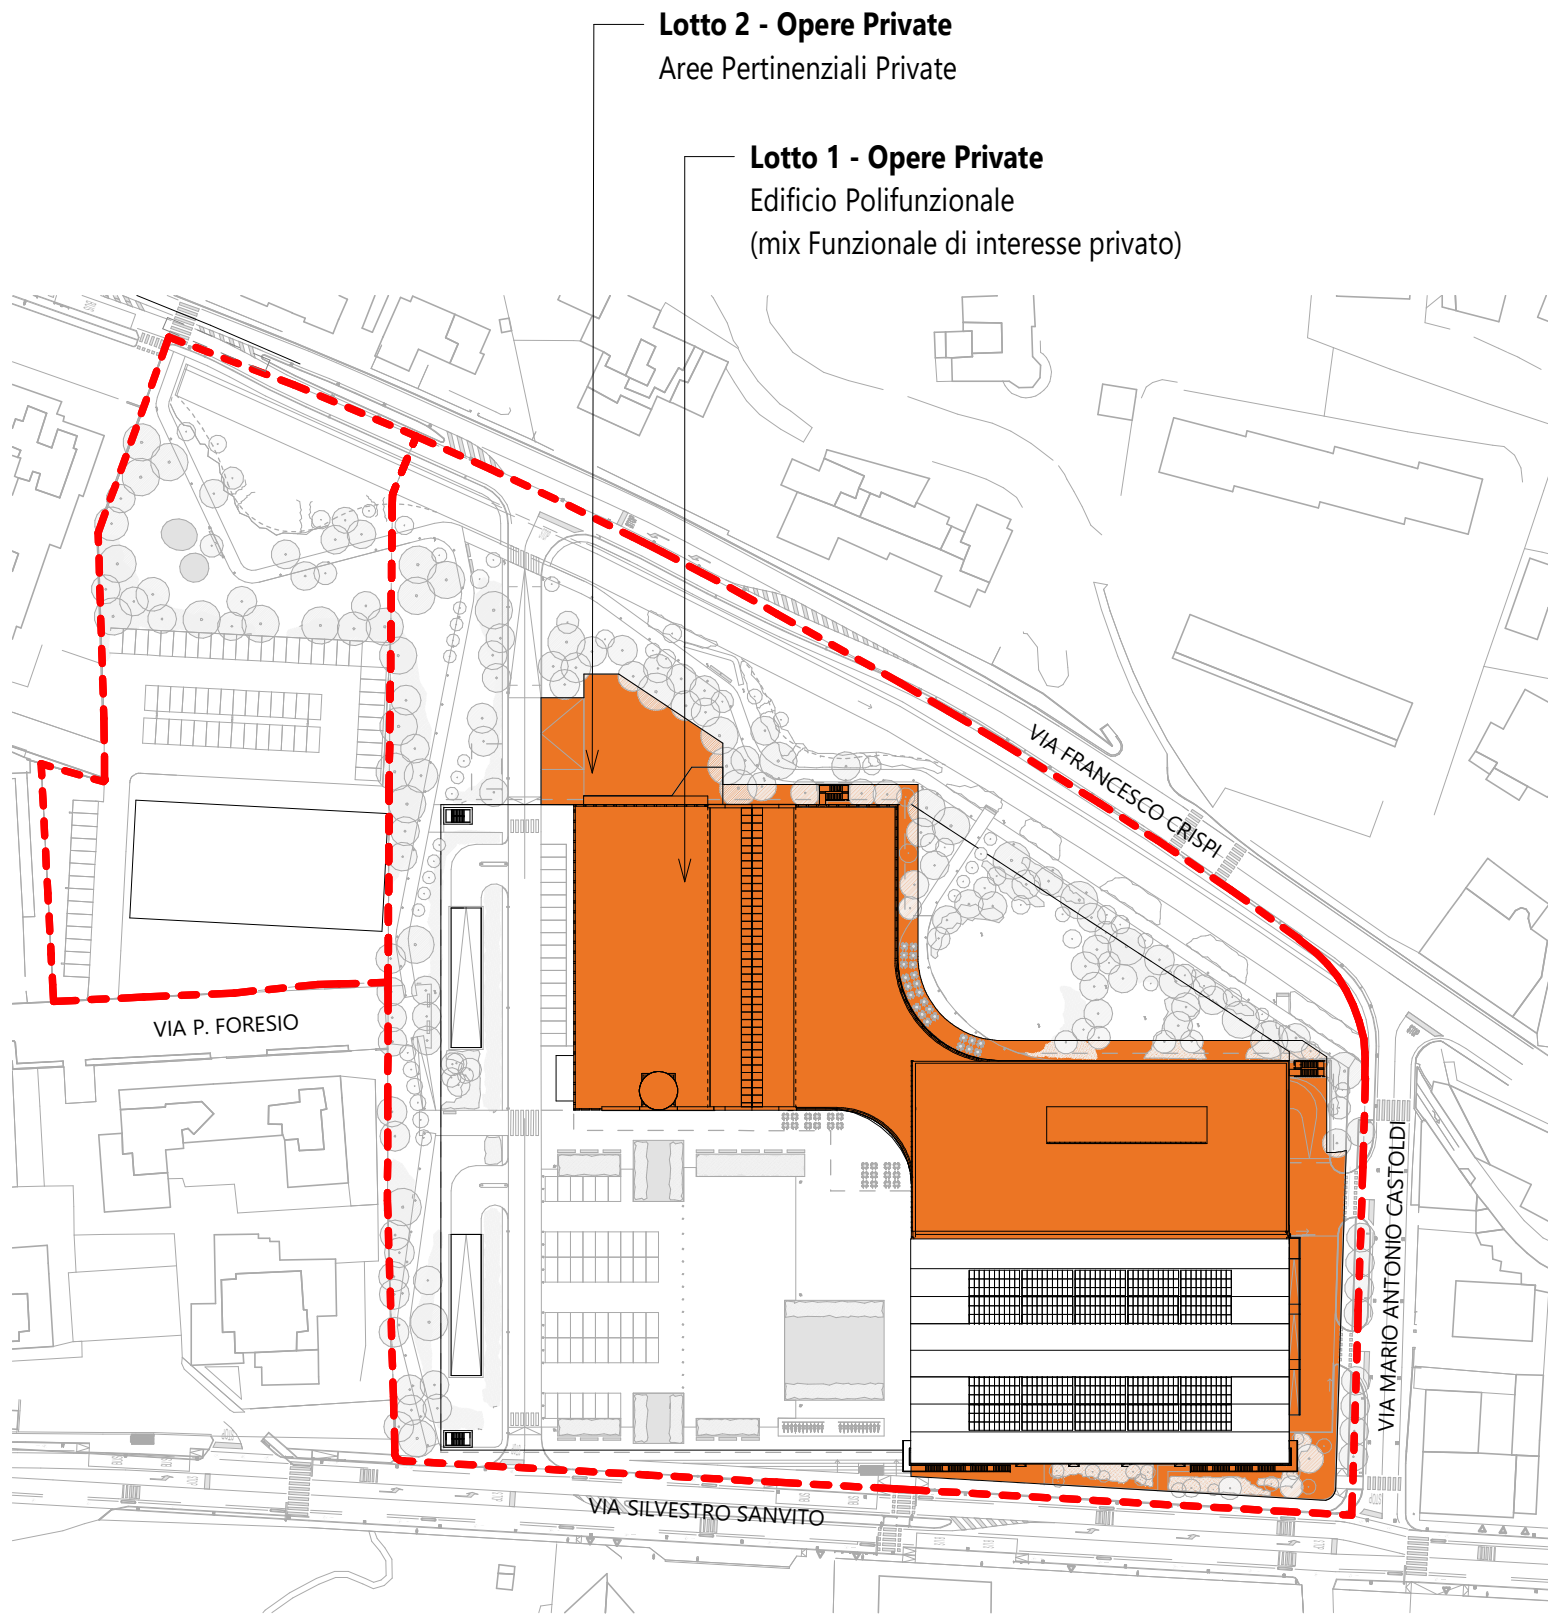

02	05.05.2023	INTERAZIONI PIU PER ADOZIONE			
00	03.08.2022	PROGRAMMA INTEGRATO DI INTERVENTO			
REV	DATA	DESCRIZIONE			
Progetto					
AREA DI TRASFORMAZIONE AT-05-AREA EX AERMACCHI					
Comune di Varese					
Progettista Architettonico					
Piuarch Srl. - Via Palermo, 1, 20121 -Milano MI - 02 8909 6130					
piuarch.					
Consulenti					
Ingegneria ambientale, idraulica e civile		EUROPROGETTI - Ing. Stefano Nerviani Corse degli Ammirati 1 - 28100 Novara (NO) - Tel. +39 0321 455100			
Viabilità e Trasporti		URBAN STUDIO - Ing. Dario Vanetti Via Pirelli 10 - 20134 Milano (MI) - Tel. 02 39439717			
Architettura del Paesaggio		MMAAS project - Arch. Michelangelo Lassinii Via Aosta 2 - 20155 Milano (MI) - Tel. 02 89693372			
Strutture		STUDIO BATTIONI - Ing. Alberto Battioni Via Egeo 45 - 21013 Gallarate (VA) - Tel. +39 335 660416			
Impianti Meccanici		TERMOCONSULT Srl - P.I. Roberto Fusetti Via Ugo Foscolo 2 - 21018 Sesto Calende (VA) - Tel. +39 0331 923020			
Impianti Elettrici		MIGLIORE ENGINEERING - Ing. Salvatore Maria Migliore Via N. Bulo 7 - 20025 - Legnano (MI) - Tel. +39 0331 441830			
Antincendio		ARCHILA Srl - Arch. Arianna Lanzarini C.so Buenos Aires 79 - 20124 Milano (MI) - Tel. +39 366 2670466			
Consulente CCNI		STUDIO VANOLI - Ing. Roberto Vanoli Via Santorre di Santarossa 6 - 28100 Novara (NO) - Tel. +39 348 265466			
Estimo		B&B Progetti - Ing. Arch. Giampaolo Brioni Via A. Farinelli 3 - 20143 Milano (MI) - Tel. +39 02 36630170			
PROGRAMMA INTEGRATO DI INTERVENTO					
Titolo Tavola					
Allegato Cronoprogramma_Diagramma Fasi di Attuazione					
Disegnatore		PIUARCH			
Scala		1 : 1500			
Data consegna		03/08/2022			
PR ID	DISCIPLINE	PHASE	TYPE	SHEET NUMBER	REVISION
433	AR	PII	PII	0A1	02