



PIANTA PIANO TERRA - stato di fatto

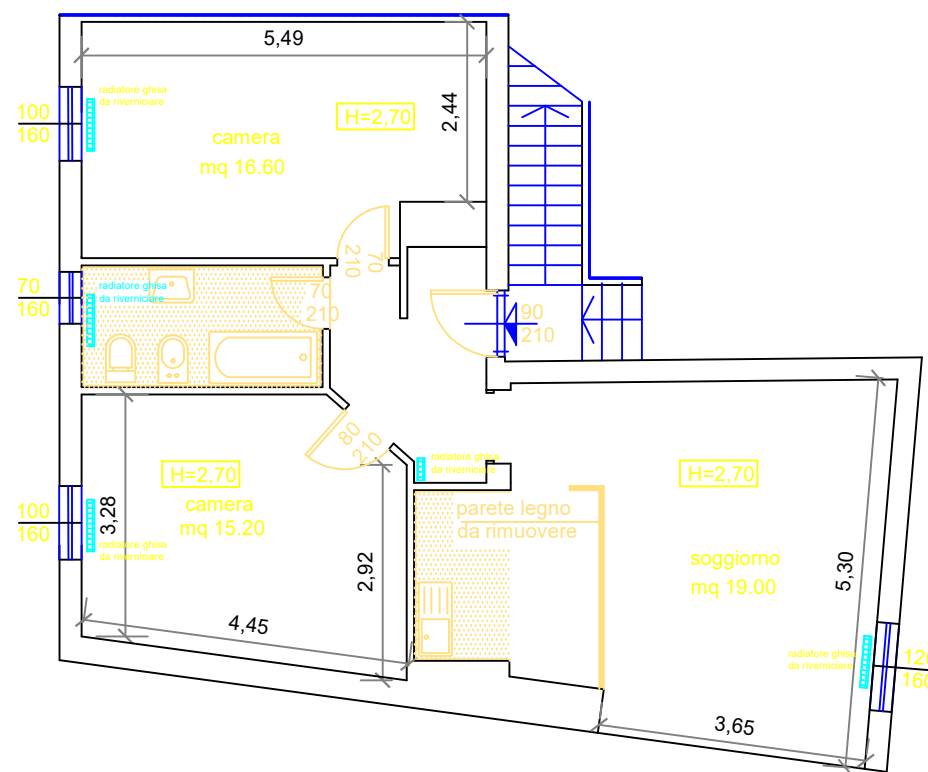

PIANTA PIANO TERRA - rimozioni

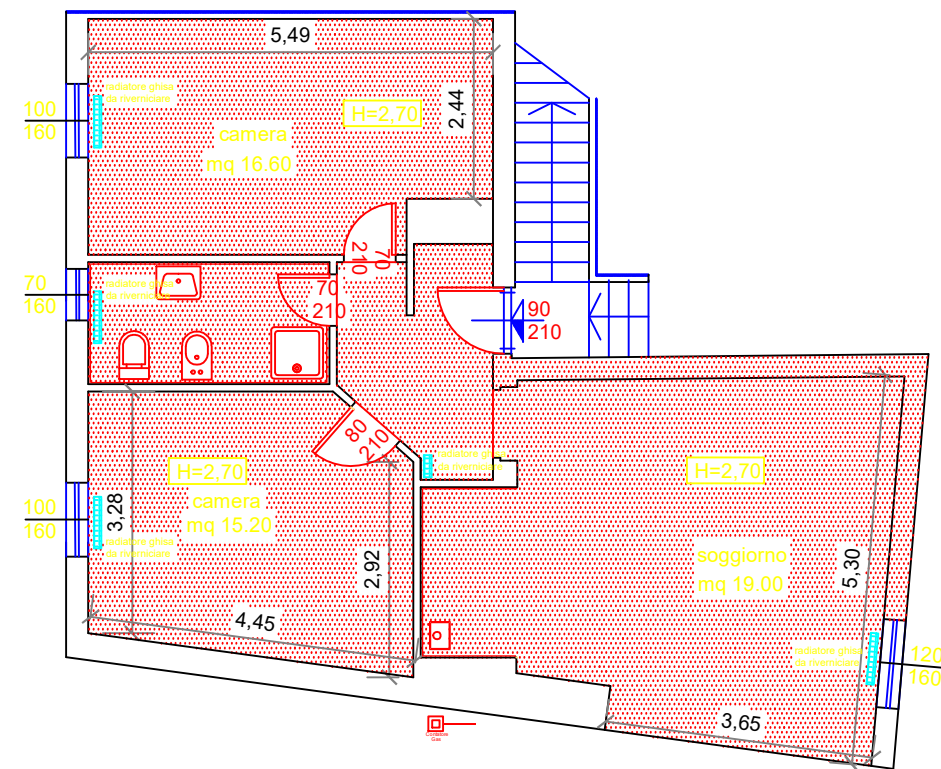

PIANTA PIANO TERRA - nuove costruzioni

Legenda dei lavori da eseguire, per i dettagli vedasi C.M.E.

- Demolizione completa dei pavimenti compreso il sottofondo nel bagno e nella cucina. Realizzazione di tracce per passaggio impianti nel resto dei locali.
- Rifacimento completo dei pavimenti, da incollare sopra quelli esistenti, con piastrelle di gres 30x30
- Sostituzione delle porte interne con nuove in legno tamburato. Sostituzione del portoncino di ingresso con uno nuovo antieffrazione
- Rifacimento completo del bagno: sostituzione di tutti i sanitari e dell'impianto di distribuzione acqua calda-fredda
- Verniciatura dei radiatori esistenti e montaggio valvole termostatiche
- Sostituzione dei rivestimenti in ceramica nel bagno e nella cucina con nuove piastrelle fino ad H=2.00m
- Rifacimento della linea gas in entrata, dal contatore alla caldaia e ai fuochi, compresa di certificazione
- Sostituzione della caldaia con una a condensazione, adeguamento della canna fumaria, certificazione dell'impianto
- Adeguamento dell'impianto elettrico alla L. 37/2008
- Imbiancatura dei locali con trattamento antimuffa
- Fornitura e posa di zoccolino in tutti i locali

IL RESPONSABILE UNICO
DEL PROCEDIMENTO:

Ing. Marco Riganti

IL DIRIGENTE CAPO AREA X^
LAVORI PUBBLICI
INFRASTRUTTURE E RETI

Ing. Giulia Bertani



COMUNE DI VARESE

AREA X^ - LAVORI PUBBLICI, INSTRUTTURE E RETI
ATTIVITA' MANUTENZIONE EDILIZIA PUBBLICA
Via Sacco n.5 - Tel. 0332/255.111 - fax 0332/255.313

TITOLO

PROGETTO DI RECUPERO- RIQUALIFICAZIONE PATRIMONIO ADIBITO A SERVIZI
ABITATIVI PUBBLICI
(art.4 L. 80 2014)

UBICAZIONE:

PROTOCOLLO N.

SPECIFICA

ALLOGGIO SITO IN VIA APRICA 7B
PIANO TERRA - INTERNO 1

DATA

Sett 2022

SCALA

1:100

AGG.

PROGETTO
ES

TIPOLOGIA
ED

1

SPECIFICA

SF/S/P

Pi

PREliminare-DEfinitivo-ESecutivo

EDilizio-REstauro-STrutturale-ELettrico-IDrico-
ANTincendio-MeCcanico-Riscaldamento

Stato di Fatto-Sovrapposizione-Progetto

Estratti-PLanimetria-Piante
PROspetti-Sezioni-PArticolari