



PIANTA PIANO PRIMO - stato di fatto

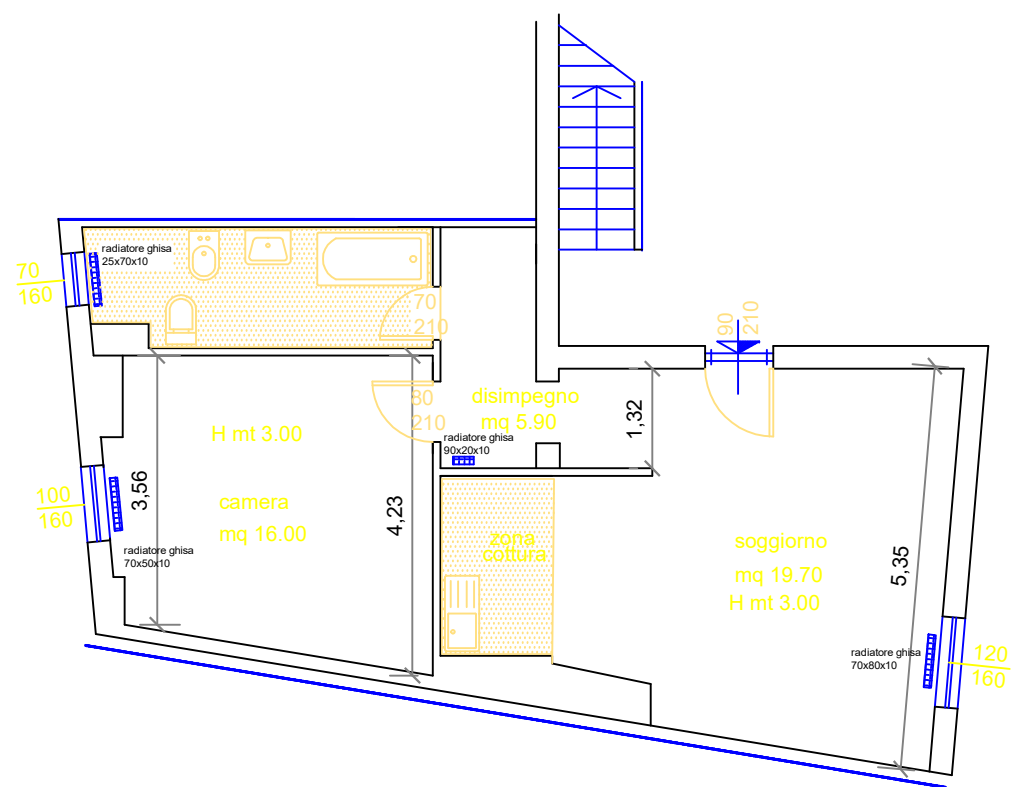

PIANTA PIANO PRIMO - rimozioni

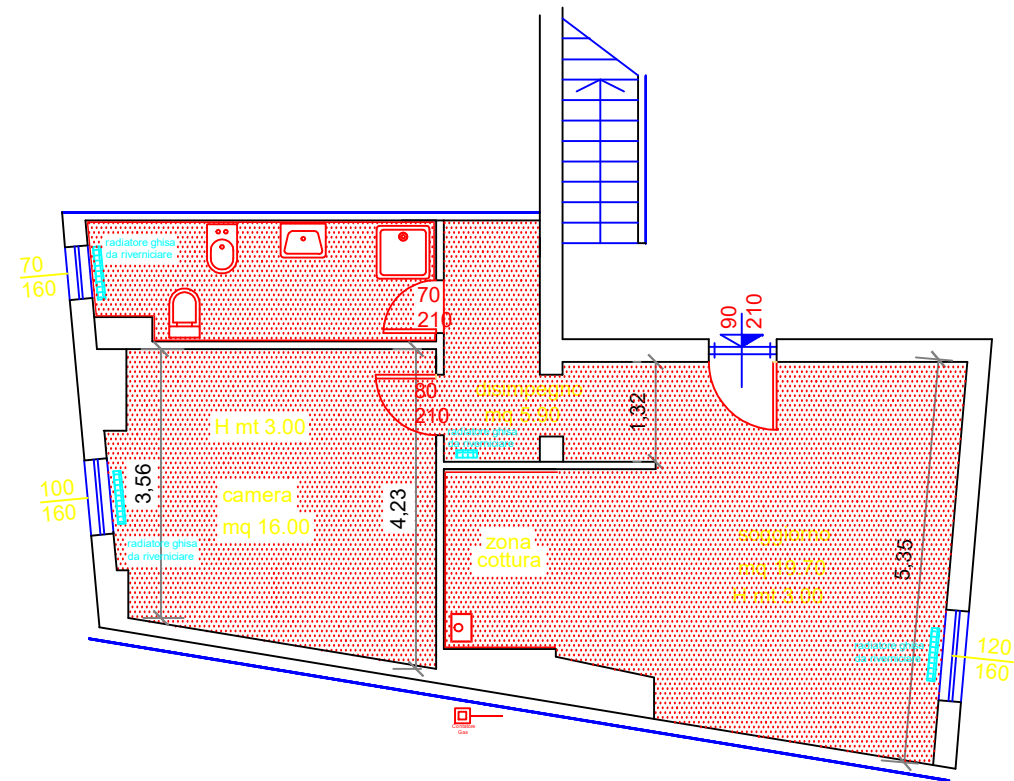

PIANTA PIANO PRIMO - nuove costruzioni

- Legenda dei lavori da eseguire, per i dettagli vedasi C.M.E.
- Demolizione completa dei pavimenti compreso il sottofondo nel bagno e nella cucina. Realizzazione di tracce per passaggio impianti nel resto dei locali.
  - Rifacimento completo dei pavimenti, da incollare sopra quelli esistenti, con piastrelle di gres 30x30
  - Sostituzione delle porte interne con nuove in legno tamburato. Sostituzione del portoncino di ingresso con uno nuovo antieffrazione
  - Rifacimento completo del bagno: sostituzione di tutti i sanitari e dell'impianto di distribuzione acqua calda-fredda
  - Verniciatura dei radiatori esistenti e montaggio valvole termostatiche
  - Sostituzione dei rivestimenti in ceramica nel bagno e nella cucina con nuove piastrelle fino ad H=2.00m
  - Rifacimento della linea gas in entrata, dal contatore alla caldaia e ai fuochi, compresa di certificazione
  - Sostituzione della caldaia con una a condensazione, adeguamento della canna fumaria, certificazione dell'impianto
  - Adeguamento dell'impianto elettrico alla L 37/2008
  - Imbiancatura dei locali con trattamento antimuffa
  - Fornitura e posa di zoccolino in tutti i locali

IL RESPONSABILE UNICO  
DEL PROCEDIMENTO:

Ing. Marco Riganti

IL DIRIGENTE CAPO AREA X^  
LAVORI PUBBLICI  
INFRASTRUTTURE E RETI

Ing. Giulia Bertani



# COMUNE DI VARESE

AREA X^ LAVORI PUBBLICI, INSTRATTURE E RETI  
ATTIVITA' MANUTENZIONE EDILIZIA PUBBLICA  
Via Sacco n.5 - Tel. 0332/255.111 - fax 0332/255.313

TITOLO  
PROGETTO DI RECUPERO- RIQUALIFICAZIONE PATRIMONIO ADIBITO A SERVIZI  
ABITATIVI PUBBLICI  
(art.4 L. 80 2014)

UBICAZIONE:		(Crt. 1 E. 33 2011)	
PROTOCOLLO N.	SPECIFICA	ALLOGGIO SITO IN VIA APRICA 7B PIANO PRIMO – INTERNO 3	DATA Sett 2022
SCALA 1:100			AGG.

PROGETTO	TIPOLOGIA	SPECIFICA	
ES	ED	2	Pi
PReliminare-DEfinitivo-ESecutivo	EDilizio-REstauro-STrutturale-ELEttrico-IDrico-ANtincendio-MeCcanico-Riscaldamento	Stato di Fatto-Sovrapposizione-Progetto	Estratti-PLanimetria-Piante PROspetti-Sezioni-PARTicolari