



PIANTA PIANO TERZO - stato di fatto

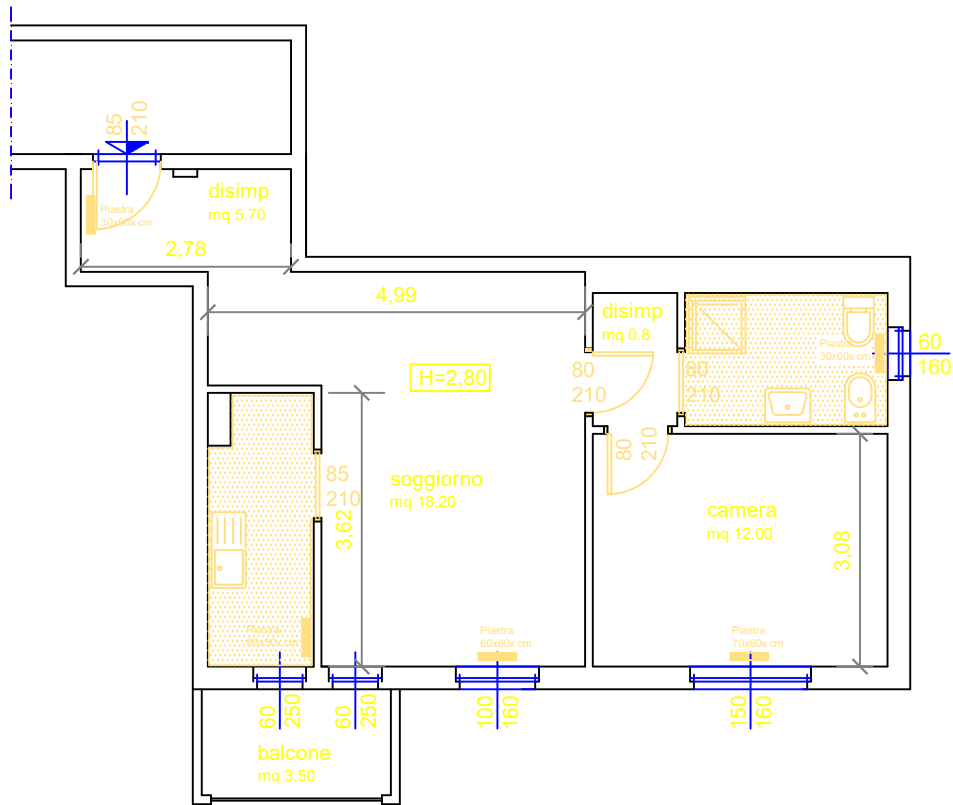

PIANTA PIANO TERZO - rimozioni

Legenda dei lavori da eseguire, per i dettagli vedasi C.M.E.

- Demolizione completa dei pavimenti compreso il sottofondo nel bagno e nella cucina. Realizzazione di tracce per passaggio impianti nel resto dei locali.
- Rifacimento completo dei pavimenti, da incollare sopra quelli esistenti, con piastrelle di gres 30x30
- Sostituzione delle porte interne con nuove in legno tamburato. Sostituzione del portoncino di ingresso con uno nuovo antieffrazione
- Rifacimento completo del bagno: sostituzione di tutti i sanitari e dell'impianto di distribuzione acqua calda-fredda
- Verniciature
- Sostituzione dei radiatori esistenti con nuovi in alluminio h 600 mm dotati di valvole termostatiche
- Sostituzione dei rivestimenti in ceramica nel bagno e nella cucina con nuove piastrelle fino ad H=2.00m
- Adeguamento dell'impianto elettrico alla L 37/2008
- Imbiancatura dei locali con trattamento antimuffa
- Fornitura e posa di zoccolino in tutti i locali

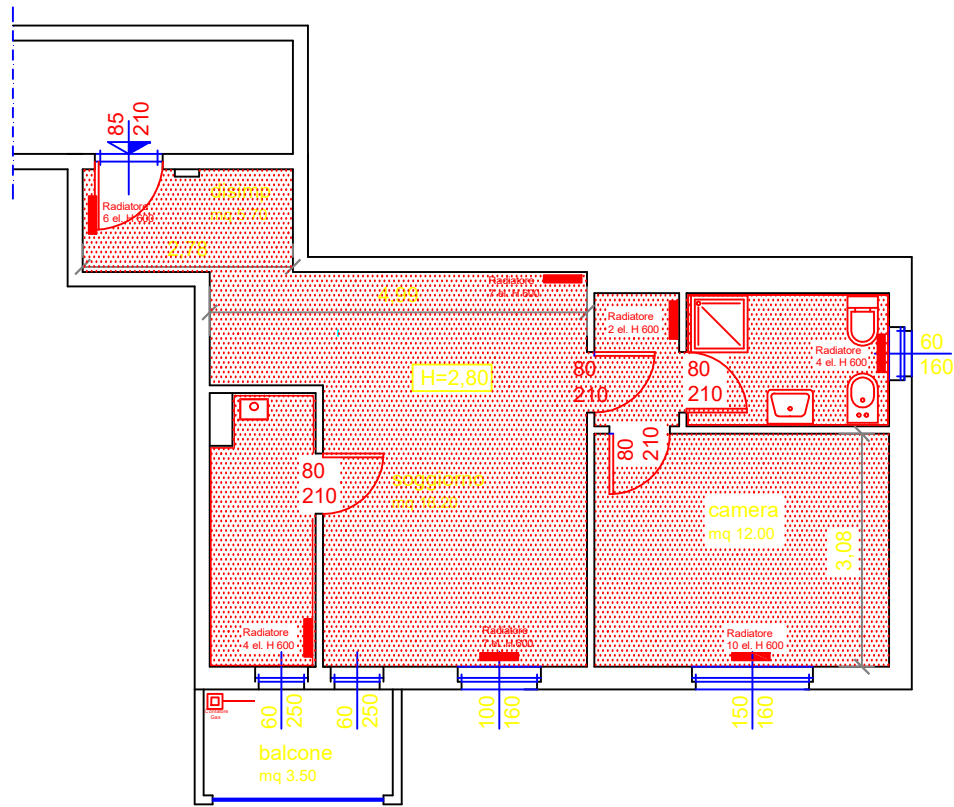

PIANTA PIANO TERZO - nuove costruzioni

IL RESPONSABILE UNICO DEL PROCEDIMENTO: Ing. Marco Riganti		IL DIRIGENTE CAPO AREA X^ LAVORI PUBBLICI INFRASTRUTTURE E RETI Ing. Giulia Bertani	
<div><h1>COMUNE DI VARESE</h1><p>AREA X^ LAVORI PUBBLICI, INSTRATTURE E RETI ATTIVITA' MANUTENZIONE EDILIZIA PUBBLICA Via Sacco n.5 - Tel. 0332/255.111 - fax 0332/255.313</p></div>			
TITOLO PROGETTO DI RECUPERO- RIQUALIFICAZIONE PATRIMONIO ADIBITO A SERVIZI ABITATIVI PUBBLICI (art.4 L. 80 2014)			
UBICAZIONE:		DATA Sett 2022	
PROTOCOLLO N.	SPECIFICA	ALLOGGIO SITO IN VIA VALVERDE 17 PIANO TERZO - INTERNO 10	
SCALA 1:100			AGG.
PROGETTO ES	TIPOLOGIA ED	SPECIFICA 11 SF/S/P Pi	
PReliminare-DEfinitivo-ESecutivo		EDilizio-REstauro-STrutturale-ELEttrico-IDrico-ANtincendio-MeCcanico-Riscaldamento	
		Stato di Fatto-Sovrapposizione-Progetto	
		Estratti-PLanimetria-Piante PROspetti-Sezioni-PARTicolari	