



STRALCIO Pianta Locale Cucina 1/100

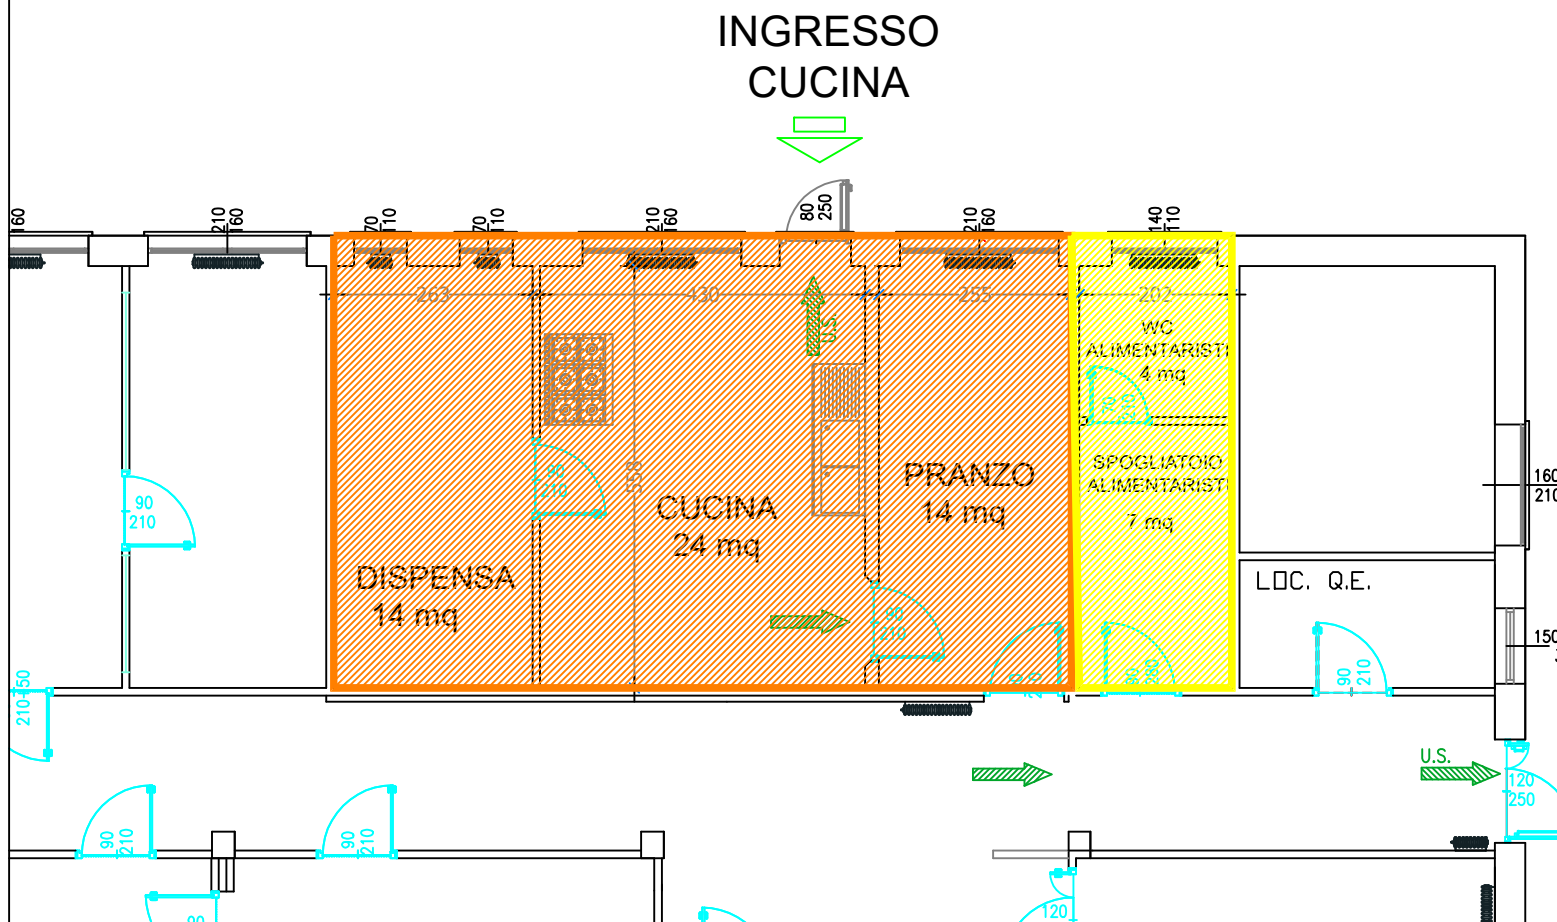

LOCALI REFEZIONE, SCODELLAMENTO, DISPENSA E LAVAGGIO



SPOGLIATOI PERSONALE CUCINA

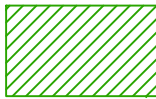

SERVIZI ALUNNI DEDICATI ALLA REFEZIONE



COMUNE DI VARESE

AREA X^~ LAVORI PUBBLICI, INSTRUTTURE E RETI
UNITA' SPECIALISTICA EDILIZIA SCOLASTICA E PREVENZIONE INCENDI
Via Sacco n.5 - Tel. 0332/255.249

TITOLO

INDIVIDUAZIONE **CENTRO CUCINA**
03_ASILO NIDO "CARLETTO FERRARI"

Ubicazione: Via J. da Tradate n° 1

SCALA

1:100/1:200

SPECIFICA

PLANIMETRIA-PIANTA

DATA

LUGLIO 2022