


PLANIMETRIA
INDIVIDUAZIONE LOCALE
scala 1/100
RIFERIMENTO PIANO TERRA

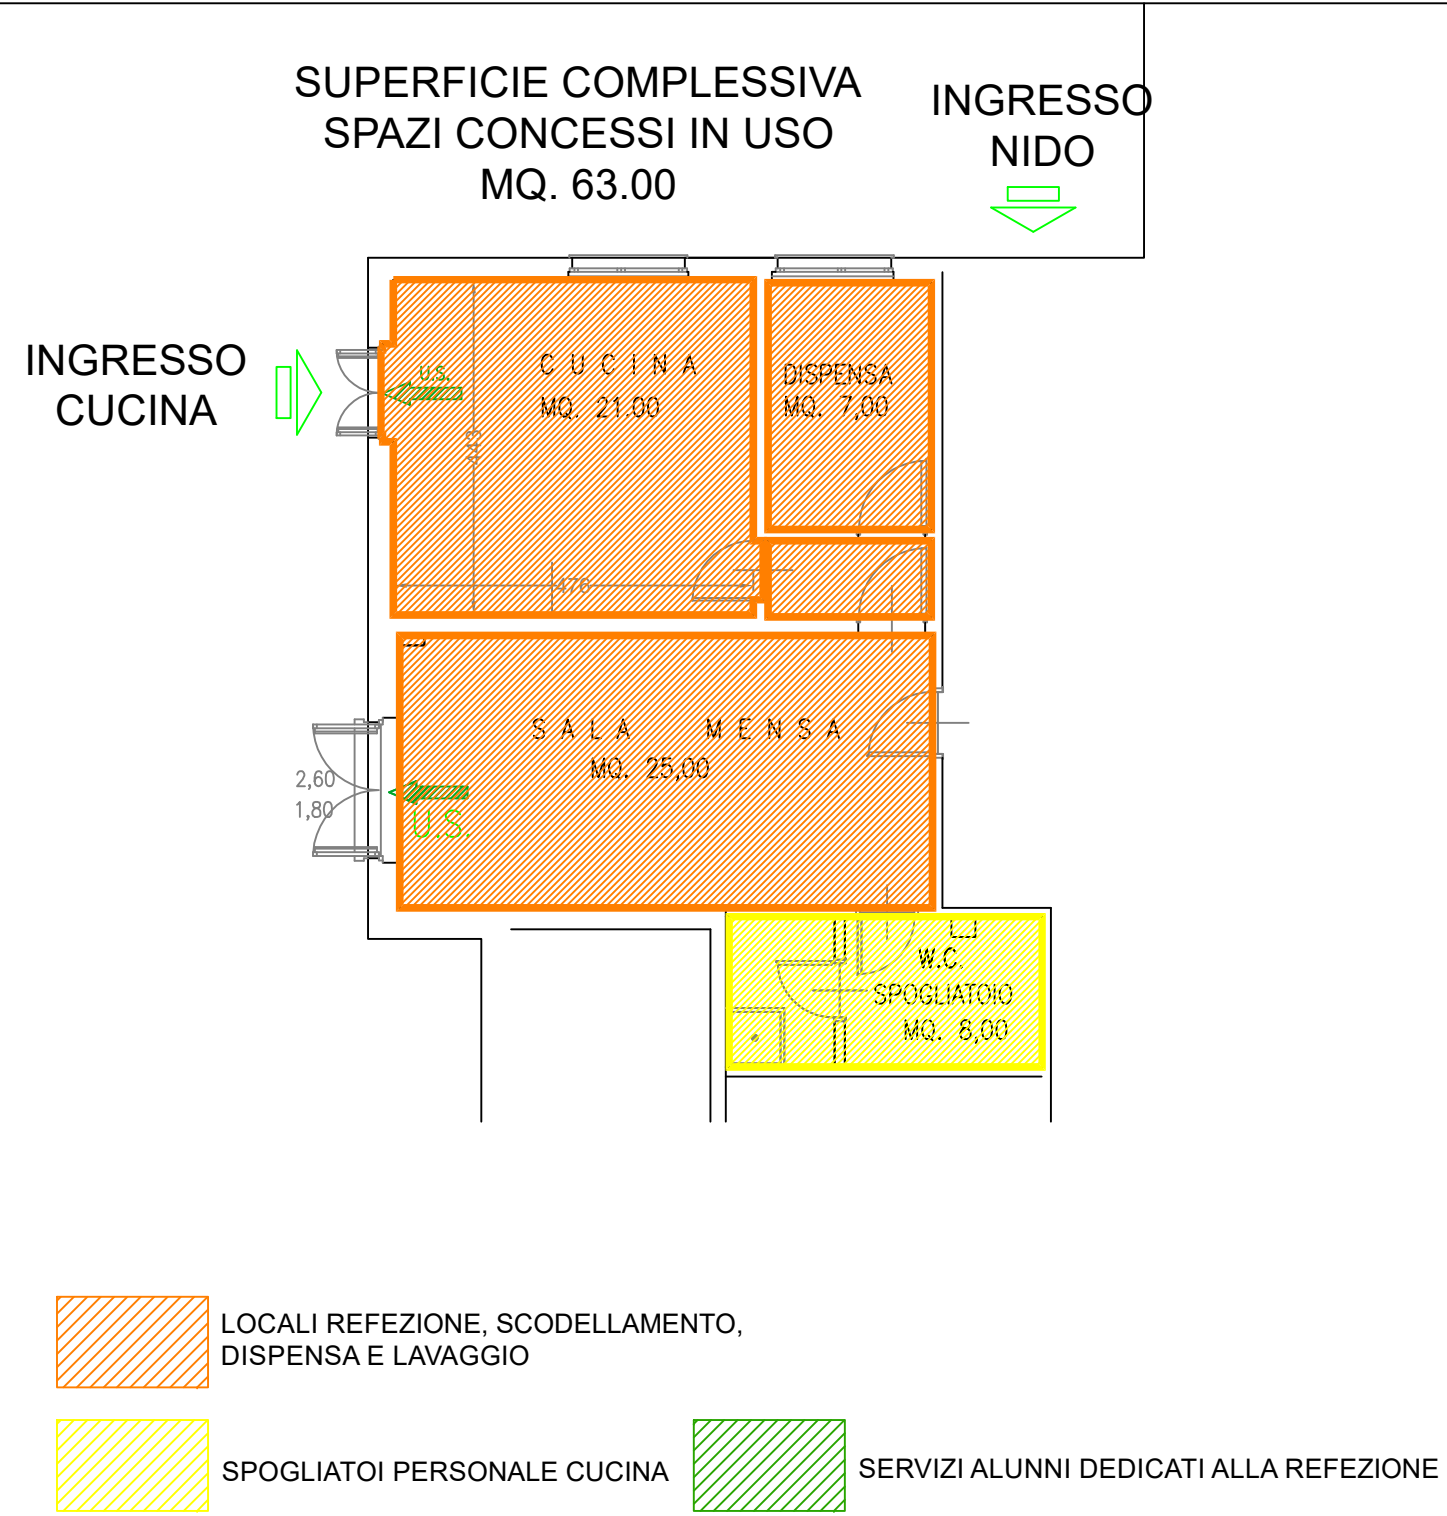

- LOCALI REFEZIONE, SCODELLAMENTO, DISPENSA E LAVAGGIO
- SPOGLIATOI PERSONALE CUCINA
- SERVIZI ALUNNI DEDICATI ALLA REFEZIONE



COMUNE DI VARESE

AREA X^ - LAVORI PUBBLICI, INSTRUTTURE E RETI
UNITA' SPECIALISTICA EDILIZIA SCOLASTICA E PREVENZIONE INCENDI
Via Sacco n.5 - Tel. 0332/255.249

TITOLO

INDIVIDUAZIONE CENTRO CUCINA 04_ASILO NIDO "LO SCARABOCCHIO"

Ubicazione: Viale Aguggiari n° 161

SCALA 1:100	SPECIFICA PLANIMETRIA-PIANTA	DATA LUGLIO 2022
----------------	---------------------------------	---------------------