


INGRESSO
NIDO
AL
PIANO
TERRA

SUPERFICIE COMPLESSIVA
SPAZI CONCESSI IN USO
MQ. 44.00

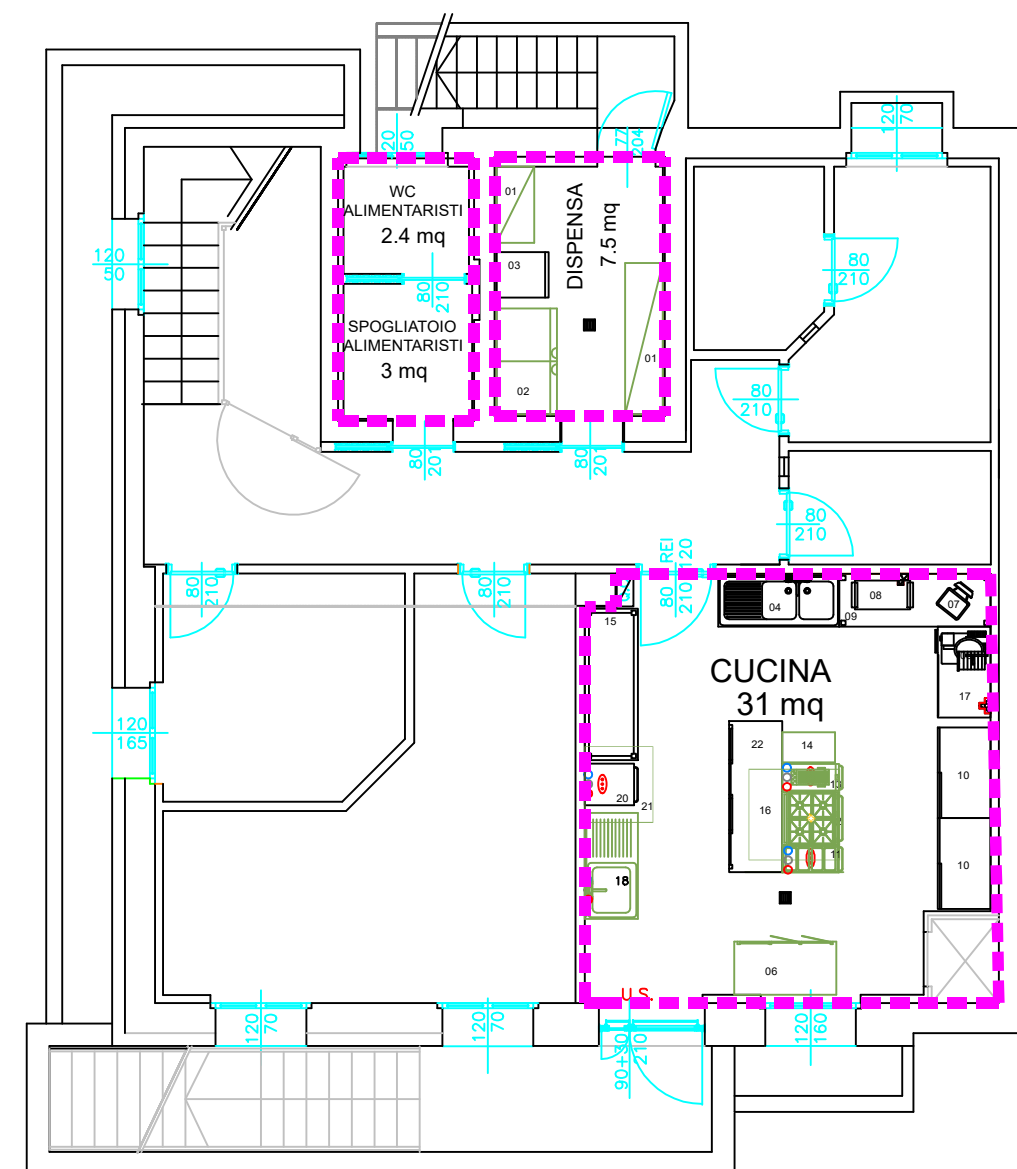


STRALCIO Pianta LOCALE CUCINA 1/100 PIANO SEMINTERRATO



LOCALI REFEZIONE, SCODELLAMENTO,
DISPENSA E LAVAGGIO



SPOGLIATOI PERSONALE CUCINA

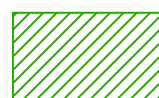

SERVIZI ALUNNI DEDICATI ALLA REFEZIONE



COMUNE DI VARESE

AREA X^ - LAVORI PUBBLICI, INSTRUTTURE E RETI
UNITA' SPECIALISTICA EDILIZIA SCOLASTICA E PREVENZIONE INCENDI
Via Sacco n.5 - Tel. 0332/255.249

TITOLO

INDIVIDUAZIONE **CENTRO CUCINA**
06_ASILO NIDO "P. e G. MARZOLI "

Ubicazione: Via Vetta d'Italia n° 1

SCALA
1:100

SPECIFICA

PLANIMETRIA-PIANTA

DATA
LUGLIO 2022