


STRALCIO PIANTA LOCALE INTERRATO



PIANO INTERRATO

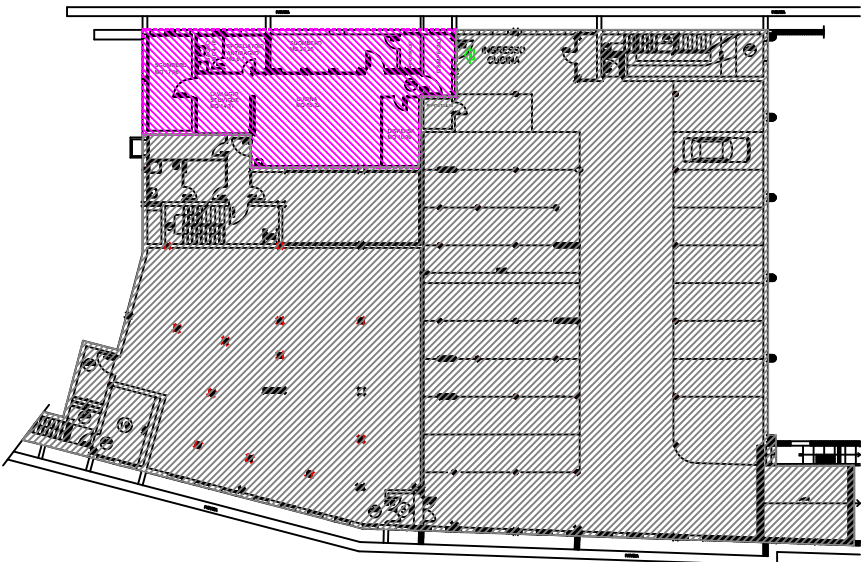

COMUNE DI VARESE

AREA X^~ LAVORI PUBBLICI, INSTRATTURE E RETI
UNITA' SPECIALISTICA EDILIZIA SCOLASTICA E PREVENZIONE INCENDI
Via Sacco n.5 - Tel. 0332/255.249

TITOLO

INDIVIDUAZIONE **CENTRO CUCINA**
08_ SCUOLA DELL'INFANZIA "DON MILANI"

Ubicazione: Via Procaccini n° 1

SCALA

1:100/1:200

SPECIFICA

PLANIMETRIA-PIANTA

DATA

OTTOBRE 2022