


STRALCIO Pianta locale centro cucina
1/100



STRALCIO Pianta locale centro cucina
1/200

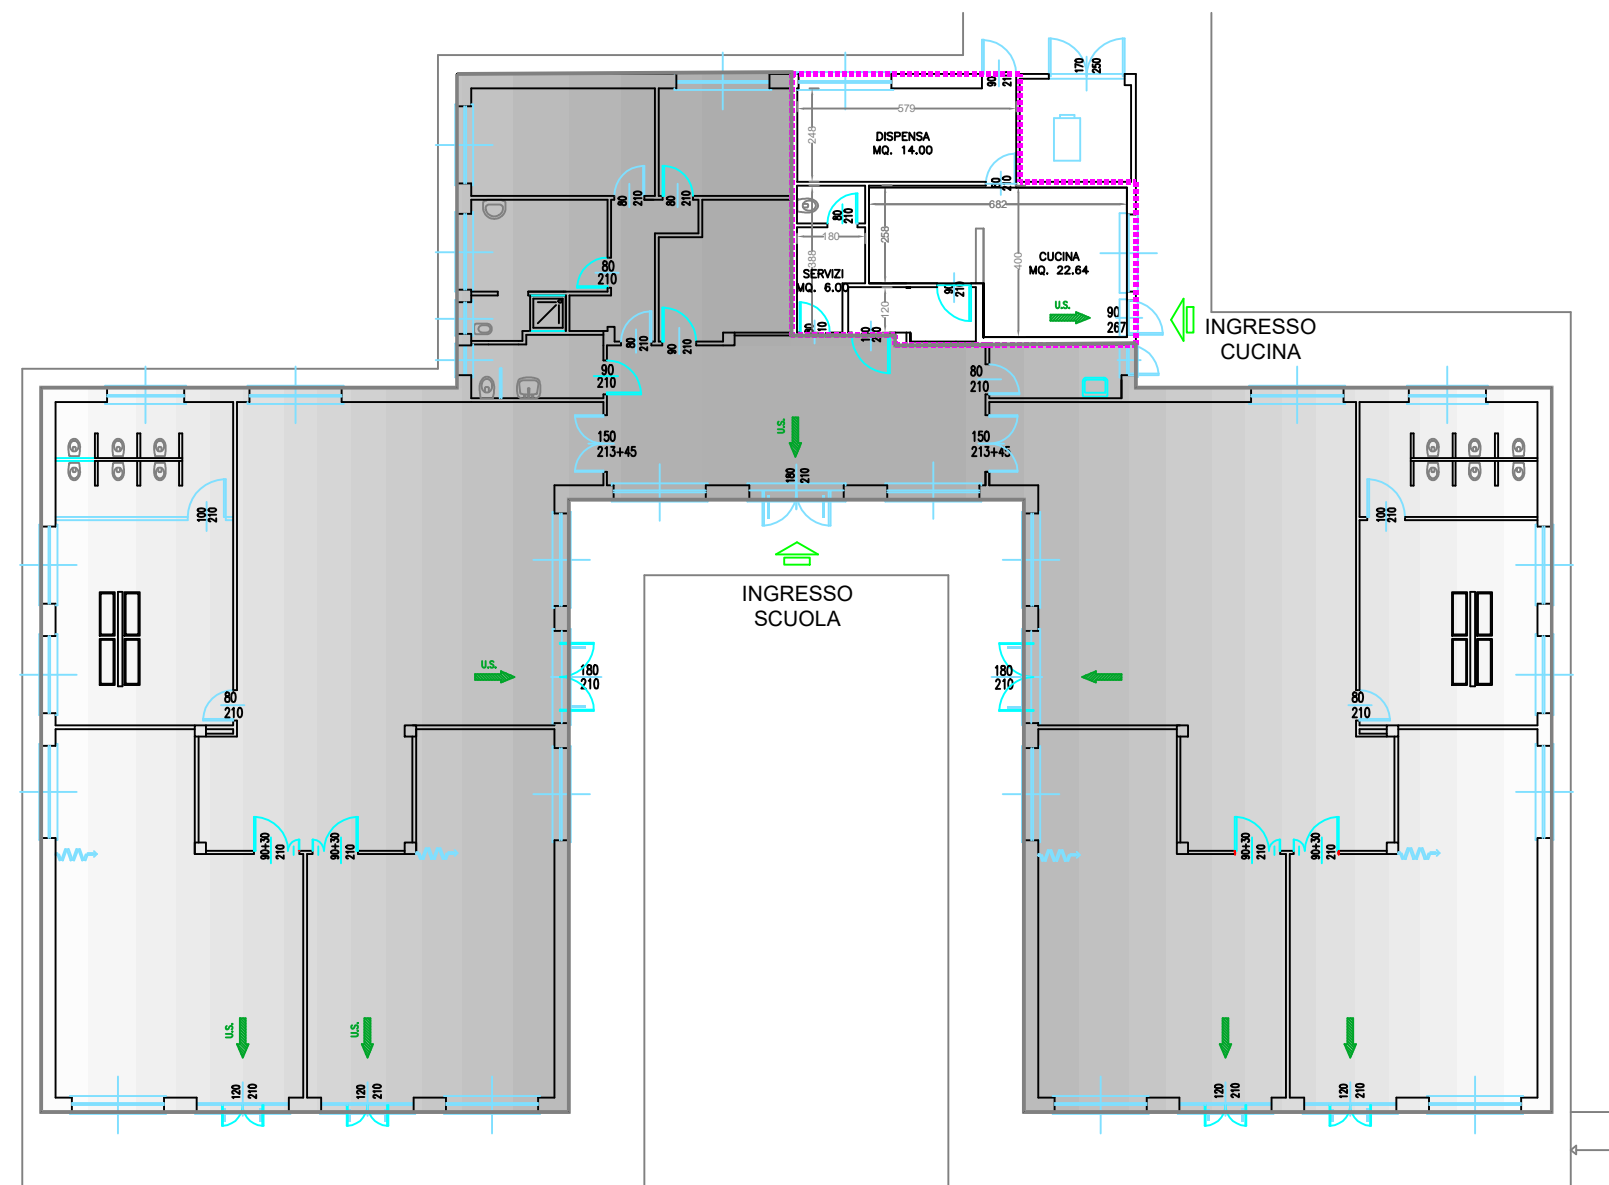

COMUNE DI VARESE

AREA X^ - LAVORI PUBBLICI, INSTRUTTURE E RETI
UNITA' SPECIALISTICA EDILIZIA SCOLASTICA E PREVENZIONE INCENDI
Via Sacco n.5 - Tel. 0332/255.249

TITOLO

INDIVIDUAZIONE **CENTRO CUCINA**
15_ SCUOLA DELL'INFANZIA "DALLA CHIESA"

Ubicazione: Via Marzorati n° 70

SCALA

1:100/1:200

SPECIFICA

PLANIMETRIA-PIANTA

DATA

OTTOBRE 2022