

PLANIMETRIA PIANO SEMINTERRATO


PRIMARIA FOSCOLO

DENSITA' DI AFFOLLAMENTO LOCALE REFEZIONE:

Posti mensa in progetto: n. 120
 Superficie utile del refettorio: mq 151
 Densità di affollamento: $n. 120 / mq 151 = 0,79 \text{ pp./mq} > 0,40$
 (5.0 Affollamento ipotizzabile per Refettori e palestre densità pari a 0,40 pp./mq – DM 26 Agosto 1992– derogabile)
 Rapporto superficie utile/persone: $mq 151,00 / n. 120 = 1,25 \text{ mq/pp.}$

ARREDI LOCALE REFEZIONE:

Piano self service
 n. 120 sedie
 n. 14 tavoli da 1,80 x 0,80
 n. 3 tavoli da 1,60 x 0,80 e n. 3 tavoli da 2,00 x 0,80

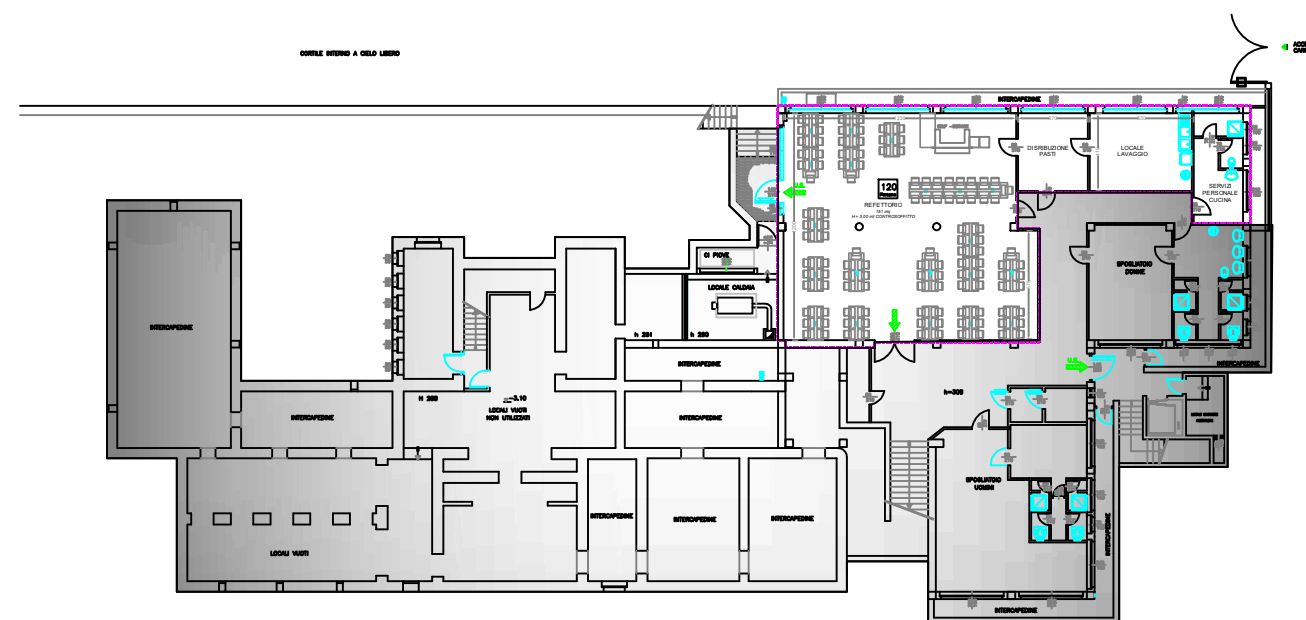

PLANIMETRIA - INDIVIDUAZIONE LOCALE
 Piano Seminterrato



LOCALI REFEZIONE, SCODELLAMENTO,
 DISPENSA E LAVAGGIO



SPOGLIATOI PERSONALE CUCINA



SERVIZI ALUNNI DEDICATI ALLA REFEZIONE



COMUNE DI VARESE

AREA X^LAVORI PUBBLICI, INSTRUTTURE E RETI
 UNITA' SPECIALISTICA EDILIZIA SCOLASTICA E PREVENZIONE INCENDI
 Via Sacco n.5 - Tel. 0332/255.249

TITOLO

INDIVIDUAZIONE LOCALI REFEZIONE 23_ PRIMARIA "FOSCOLO"

Ubicazione: Via Del Nifontano n° 16

SCALA

1:100/1:500

SPECIFICA

PLANIMETRIA-PIANTA

DATA

OTTOBRE 2022