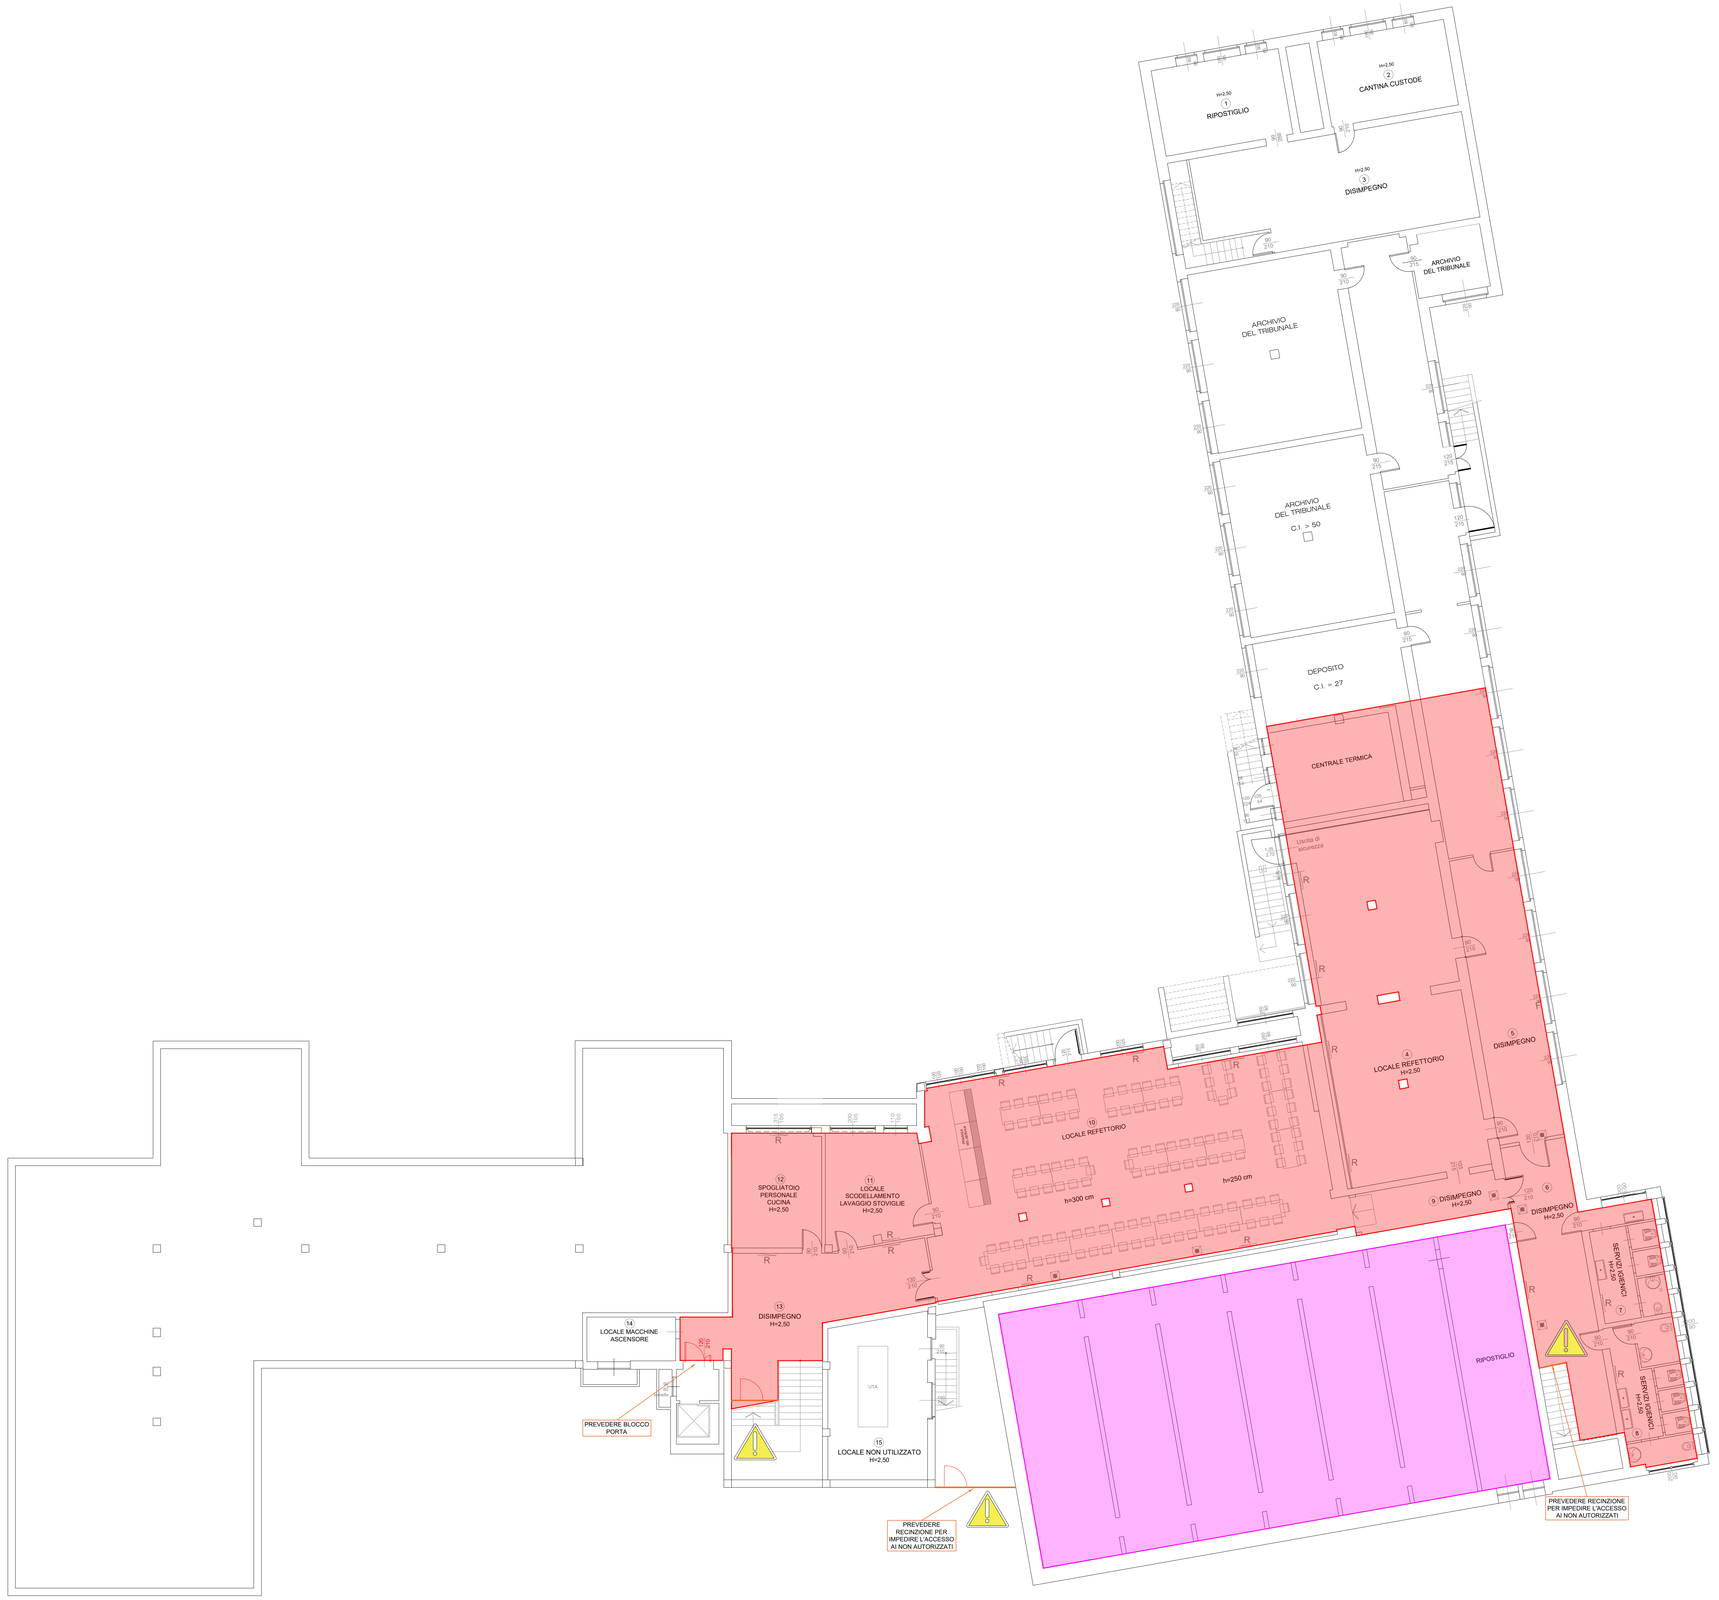

PIANTA PIANO SEMINTERRATO
SCALA 1:100

LEGENDA SIMBOLI

PIANTA - ELEMENTI DI CANTIERE

	AREA D'INTERVENTO
	MISURE DI SICUREZZA DA SPAZIO CONFINATO
	AREA RECINTATA E DELIMITATA DI CANTIERE
	INGRESSI AREA CANTIERE
	AVVERTENZA SICUREZZA MEDIANTE CARTELLONISTICA

PARTICOLARE AVVERTENZE

INDICAZIONI OBBLIGATORIE E PERICOLI

FUTURA LA SCUOLA PER L'ITALIA DI DOMANI — Finanziato dall'Unione europea NextGenerationEU — Ministero dell'Istruzione e del Merito — COMUNE DI VARESE

PIANO NAZIONALE DI RIPRESA E RESILIENZA (PNRR) MISSIONE M4 - COMPONENTE C1 - INVESTIMENTO 1.2 ISTRUZIONE E RICERCA - POTENZIAMENTO DELL'OFFERTA DEI SERVIZI DI ISTRUZIONE DEGLI ASILI N IDO ALLE UNIVERSITA' - PIANO PER L'ESTENSIONE DEL TEMPO PIENO E MENSE [M4C1I1.2]

INTERVENTO DI RIQUALIFICAZIONE FUNZIONALE E MESSA IN SICUREZZA ATTRAVERSO L'ADEGUAMENTO IMPIANTISTICO E TECNOLOGICO DEL LOCALE REFEZIONE E DEI LOCALI ACCESSORI DI PERTINENZA AD USO ESCLUSIVO DELLA MENSA SCOLASTICA DELLA SCUOLA PRIMARIA PASCOLI VIA GUIDO RENI N.51

PROGETTO ESECUTIVO

CANTIERE PIANO SEMINTERRATO

COMMITTENTE: COMUNE DI VARESE

COORDINATORE DELLA SICUREZZA IN FASE DI PROGETTAZIONE	COORDINATORE DELLA SICUREZZA IN FASE DI ESECUZIONE	RESPONSABILE UNICO PROGETTO	ELABORATO N.
Geom. Andrea Forgiarini Collegio dei Geometri e dei Geometri Laureati di Varese n. 3002	Geom. Andrea Forgiarini Collegio dei Geometri e dei Geometri Laureati di Varese n. 3002	Il RUP: Arch. Stefano Bollati	PSC2

CUP	CIG	Commessa
B37G24000300006		

REVISIONE	DATA	OGGETTO
00	22/05/2026	

TIMBRO: ORDINE DEGLI ARCHITETTI PIANIFICATORI PAESAGGISTI E CONSERVATORI DELLA PROVINCIA DI VARESE — Arch. Pasquale Salatino

FIRMA AUTORE

Questo documento e' di proprieta' della scrivente e non puo' essere riprodotto ed utilizzato senza preventiva autorizzazione.

Per. Ind. Pasquale Salatino - TUTTI I DIRITTI RISERVATI