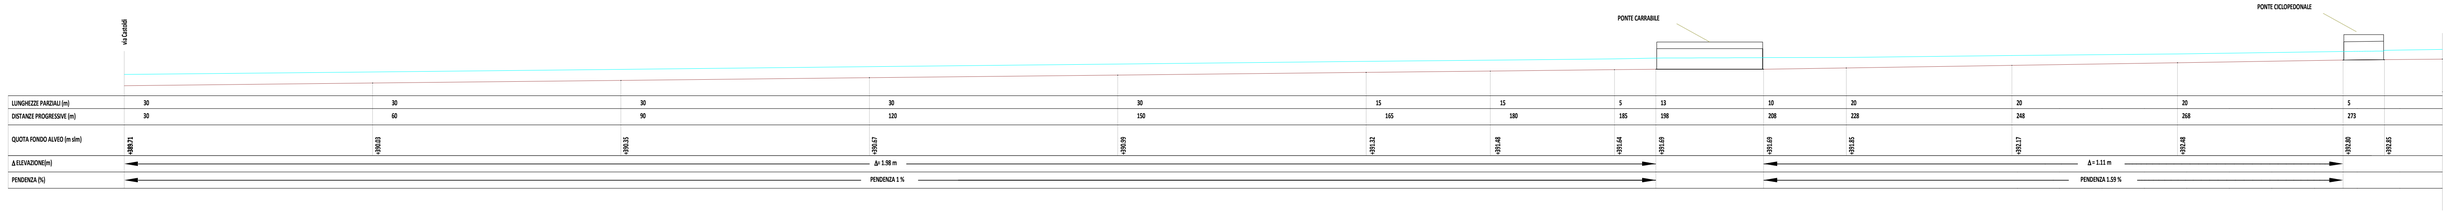

1 Schema Altimetrico Profilo Vellone

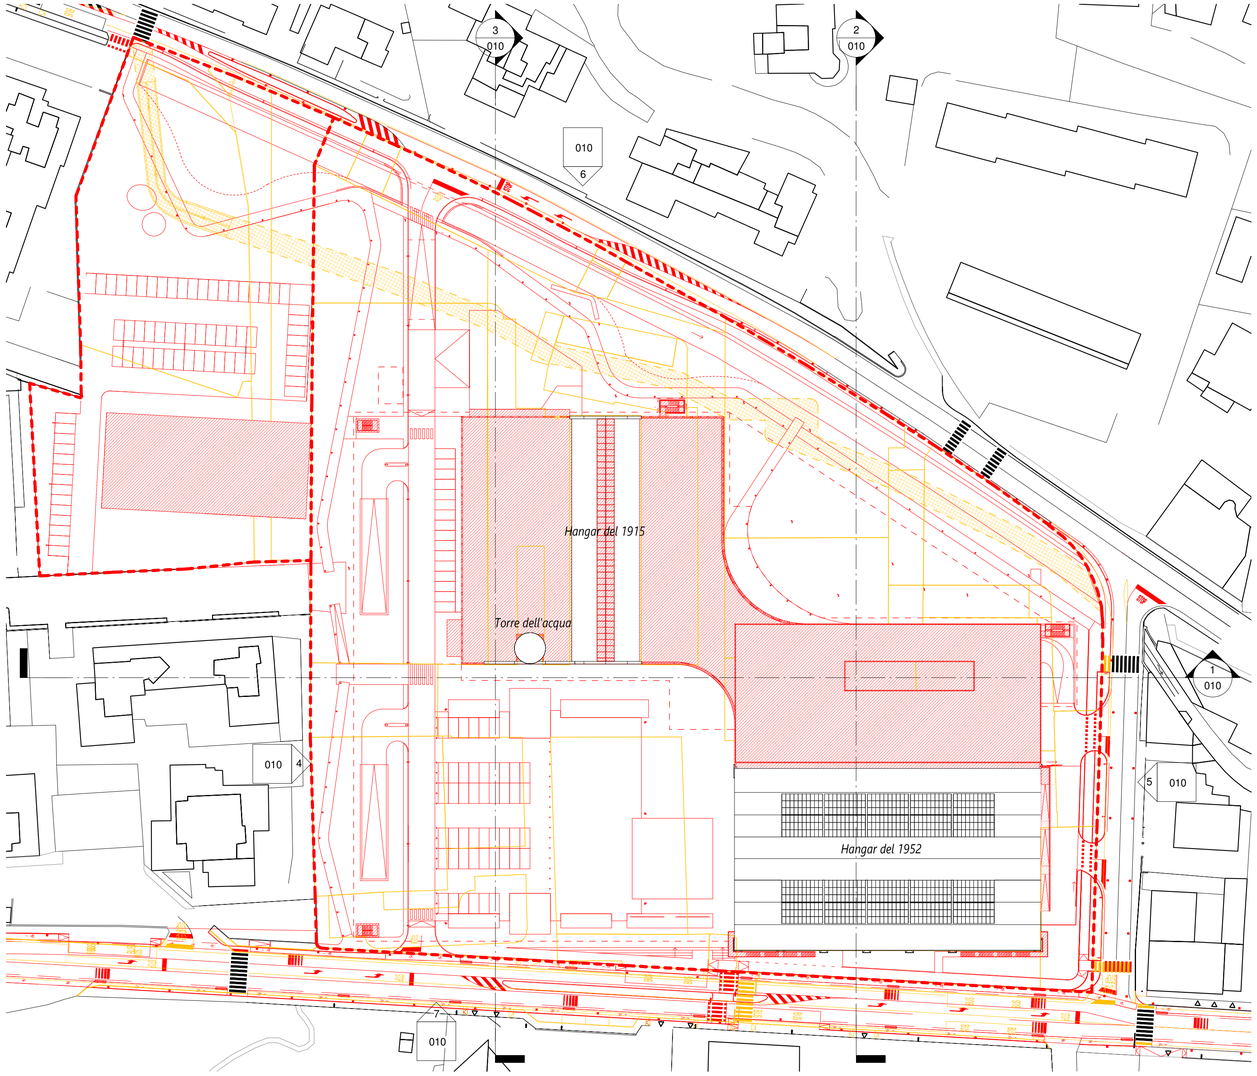

2 Planimetria Confronto Esistente/SDF
1 : 750

NUOVA COSTRUZIONE
DEMOLIZIONI
DEMOLIZIONE TORRENTE VELLONE TOMBATO - (Tracciato Stimato)
ESISTENTE - preservato ed integrato

REV	DATA	DESCRIZIONE
01	28.02.2023	INTEGRAZIONI PII PER ADOZIONE
00	03.08.2022	PROGRAMMA INTEGRATO DI INTERVENTO

Progetto

AREA DI TRASFORMAZIONE AT-05-AREA EX AERMACCHI

Comune di Varese

Progettista Archiettonico

Piuarch Srl. - Via Palermo, 1, 20121 -Milano MI - 02 8909 6130

piuarch.

Consulenti

Ingegneria ambientale, idraulica e civile	EUROPROGETTI - Ing. Stefano Nerviani Corte degli Arrotini 1 - 28100 Novara (NO) - Tel. +39 0321 455100
Viabilità e Trasporti	URBAN STUDIO - Ing. Dario Vanetti Via Pittet 10 - 20134 Milano (MI) - Tel. 02 39439717
Architettura del Paesaggio	MMAAS project - Arch. Michelangelo Lassini Via Aosta 2 - 20155 Milano (MI) - Tel. 02 89693372
Strutture	STUDIO BATTIONI - Ing. Alberto Battioni Via Egeo 45 - 21013 Gallarate (VA) - Tel. +39 335 6650416
Impianti Meccanici	TERMOCONSULT Srl - P.I. Roberto Fusetti Via Ugo Foscolo 2 - 21018 Sesto Calende (VA) - Tel. + 39 0331 923026
Impianti Elettrici	MIGLIORE ENGINEERING - Ing. Salvatore Maria Migliore Via N. Bixio 7 - 20025 - Legnano (MI) - Tel. +39 0331 441830
Antincendio	ARCHILA Srl - Arch. Arianna Lanzarini C.so Buenos Aires 79 - 20124 Milano (MI) - Tel. +39 366 2670466
Consulente CONI	STUDIO VANOLI - Ing. Roberto Vanoli Via Santorre di Santarosa 6 - 28100 Novara (NO) - Tel. +39 348 2654065
Estimo	B&B Progetti - Ing. Arch. Giampiero Brioni Via A. Fumagalli, 3 - 20143 Milano (MI) - Tel. +39 02 36636170

PROGRAMMA INTEGRATO DI INTERVENTO

Titolo Tavola

Opere di urbanizzazione - Confronto e Profilo Vellone

Disegnatore	PIUARCH
Scala	Come indicato
Data consegna	03/08/2022

PR. ID	DISCIPLINE	PHASE	TYPE	SHEET NUMB.	REVISION
433	AR	PII	GF	019	01