

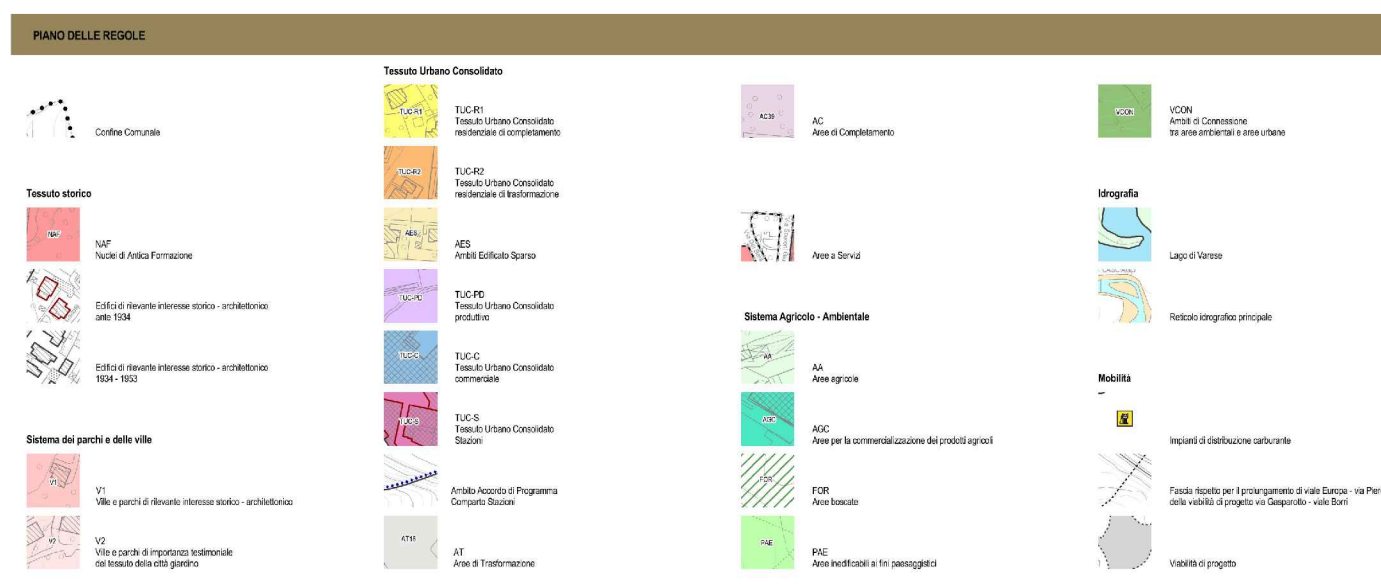
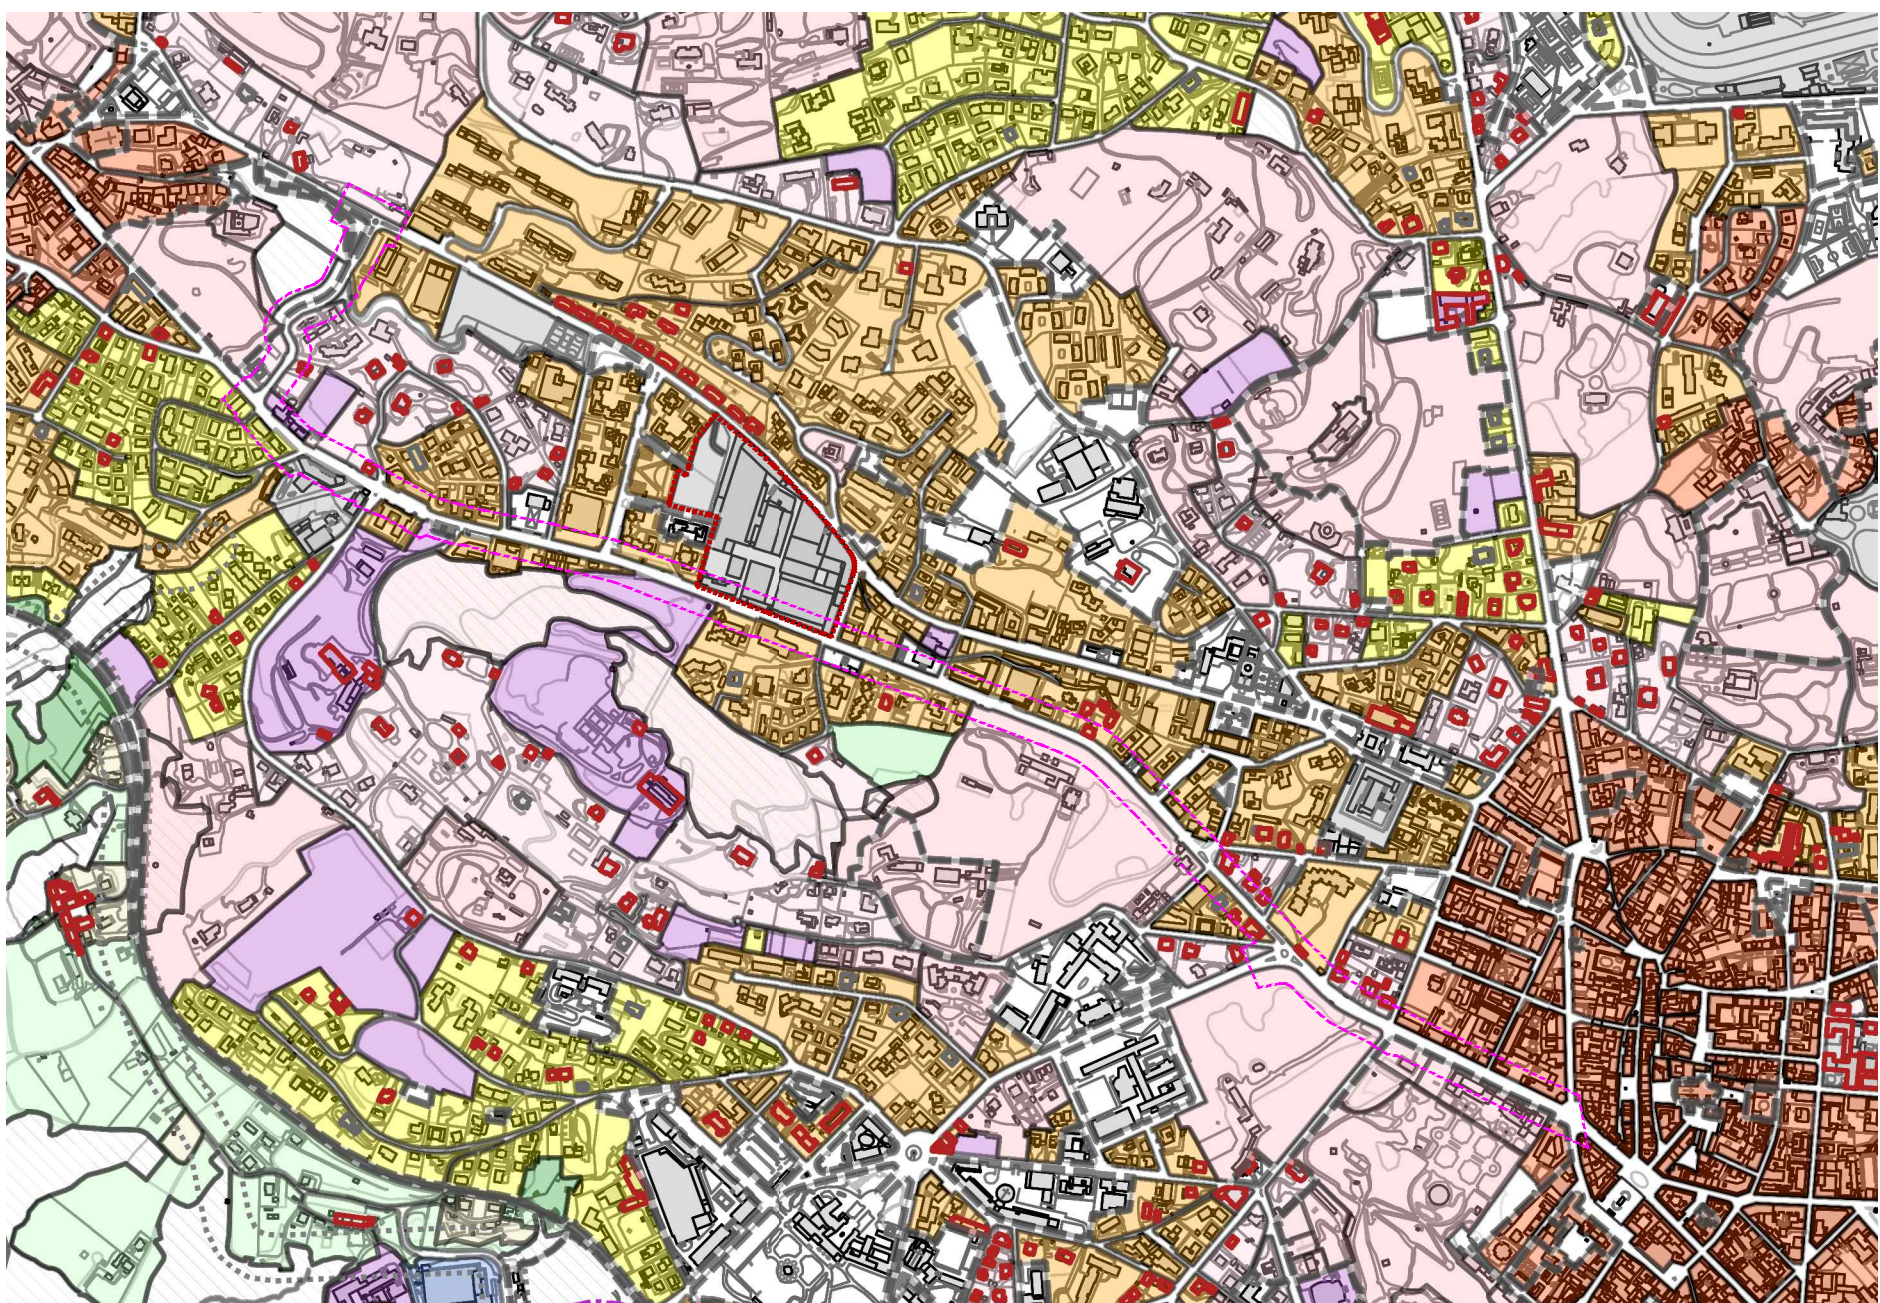




ESTRATTO PGT - PIANO DELLE REGOLE - Tav. Usi e modalità di intervento - scala 1:10.000

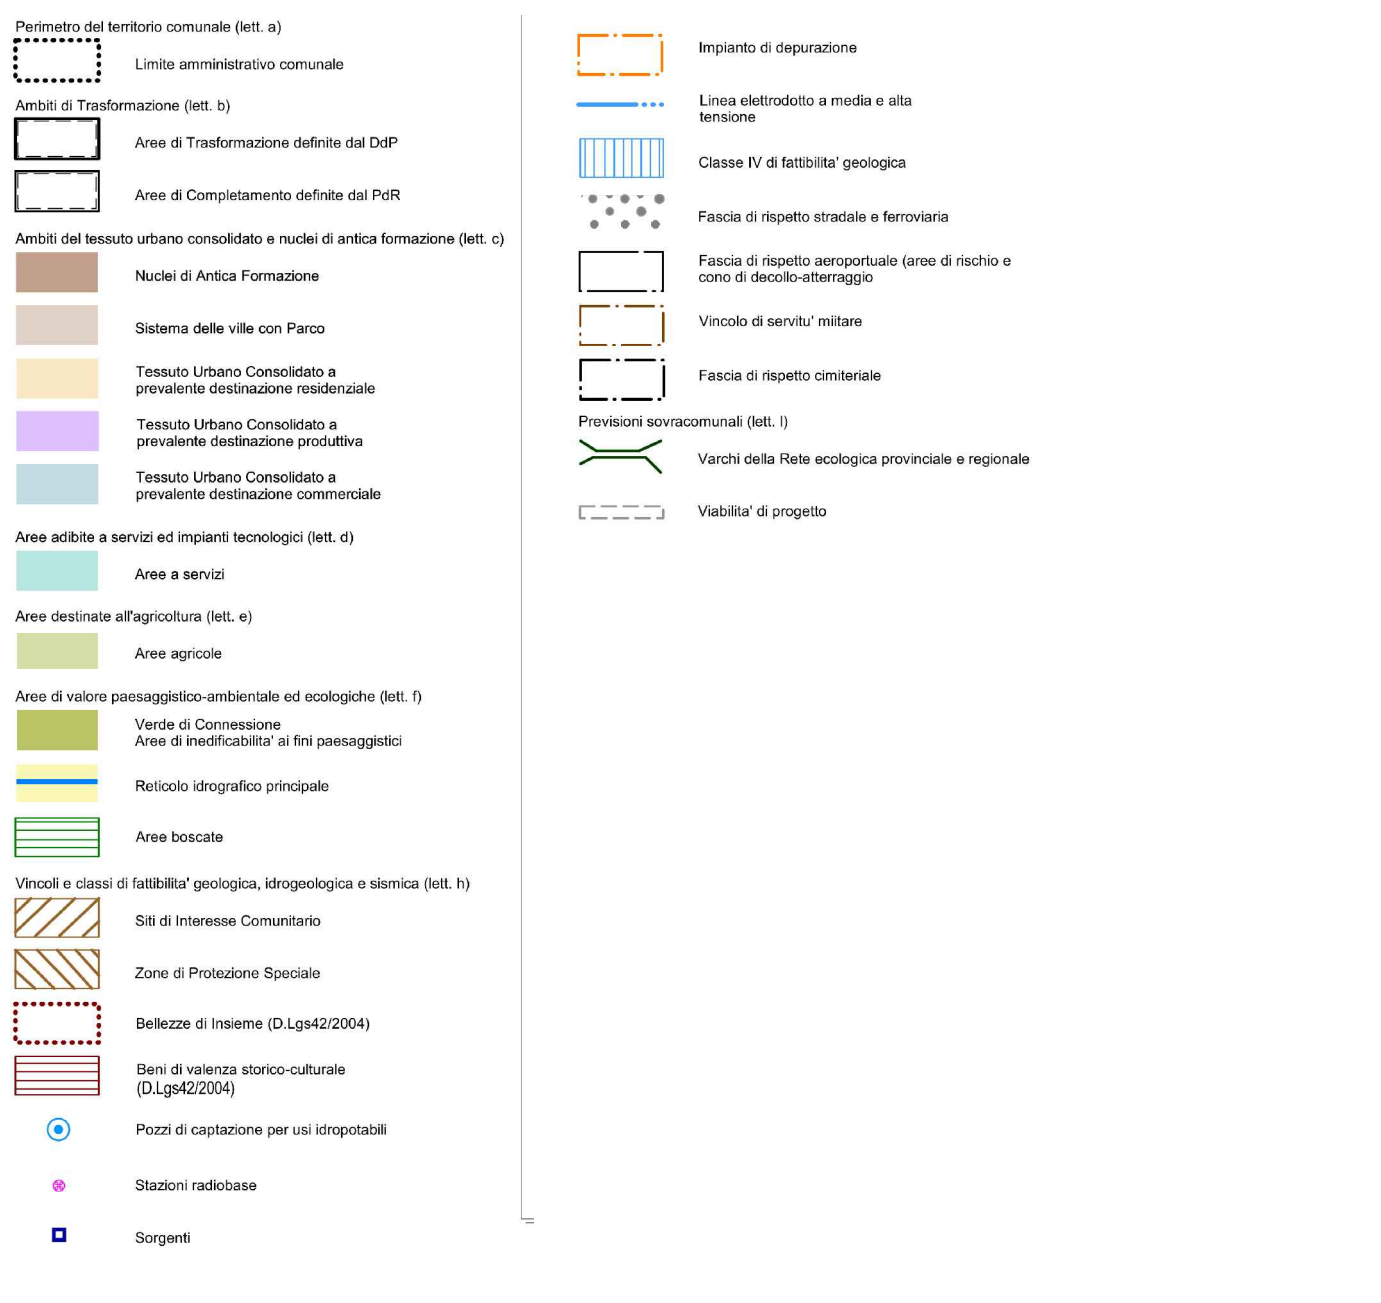



ESTRATTO PGT - DOCUMENTO DI PIANO - Tav. Usi e modalità di intervento - scala 1:10.000

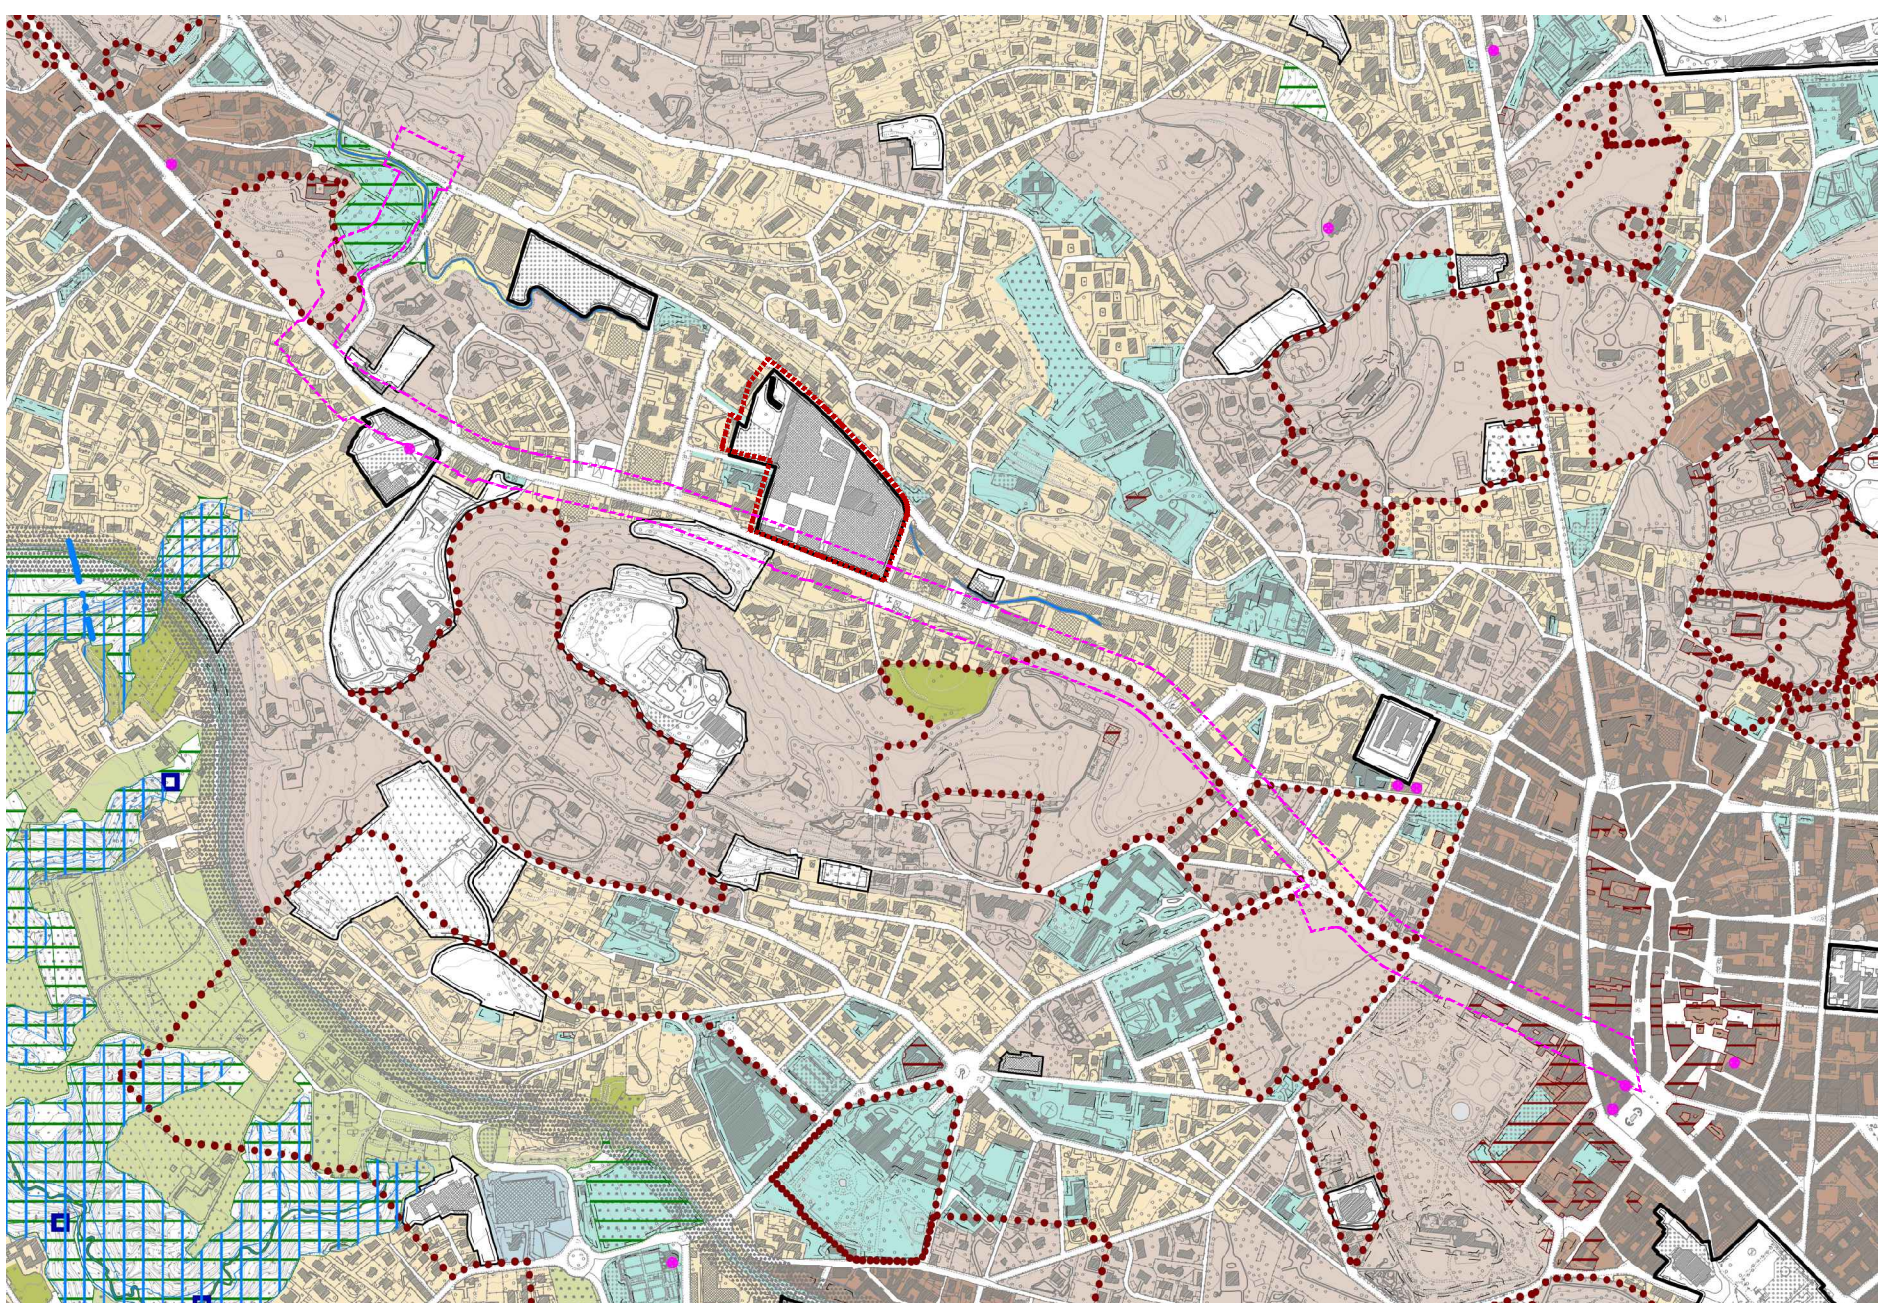



ESTRATTO PGT - PIANO DEI SERVIZI - Tav. Progetto della città pubblica e individuazione aree - scala 1:10.000

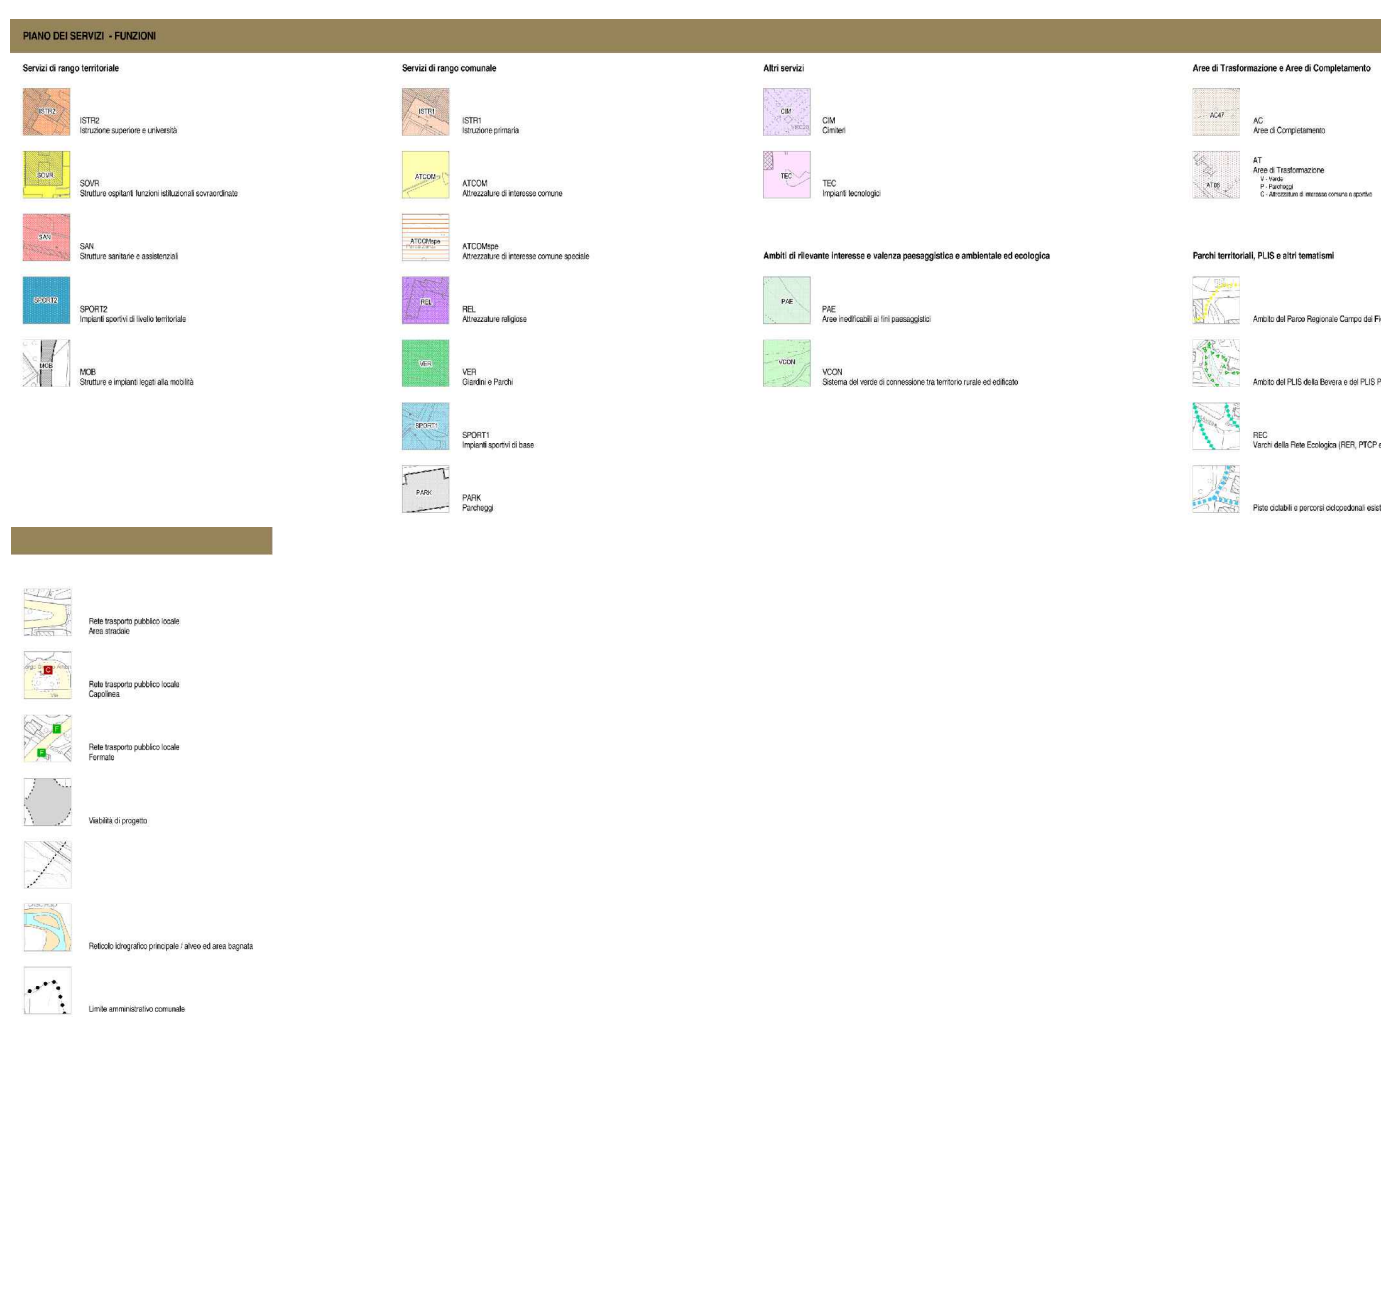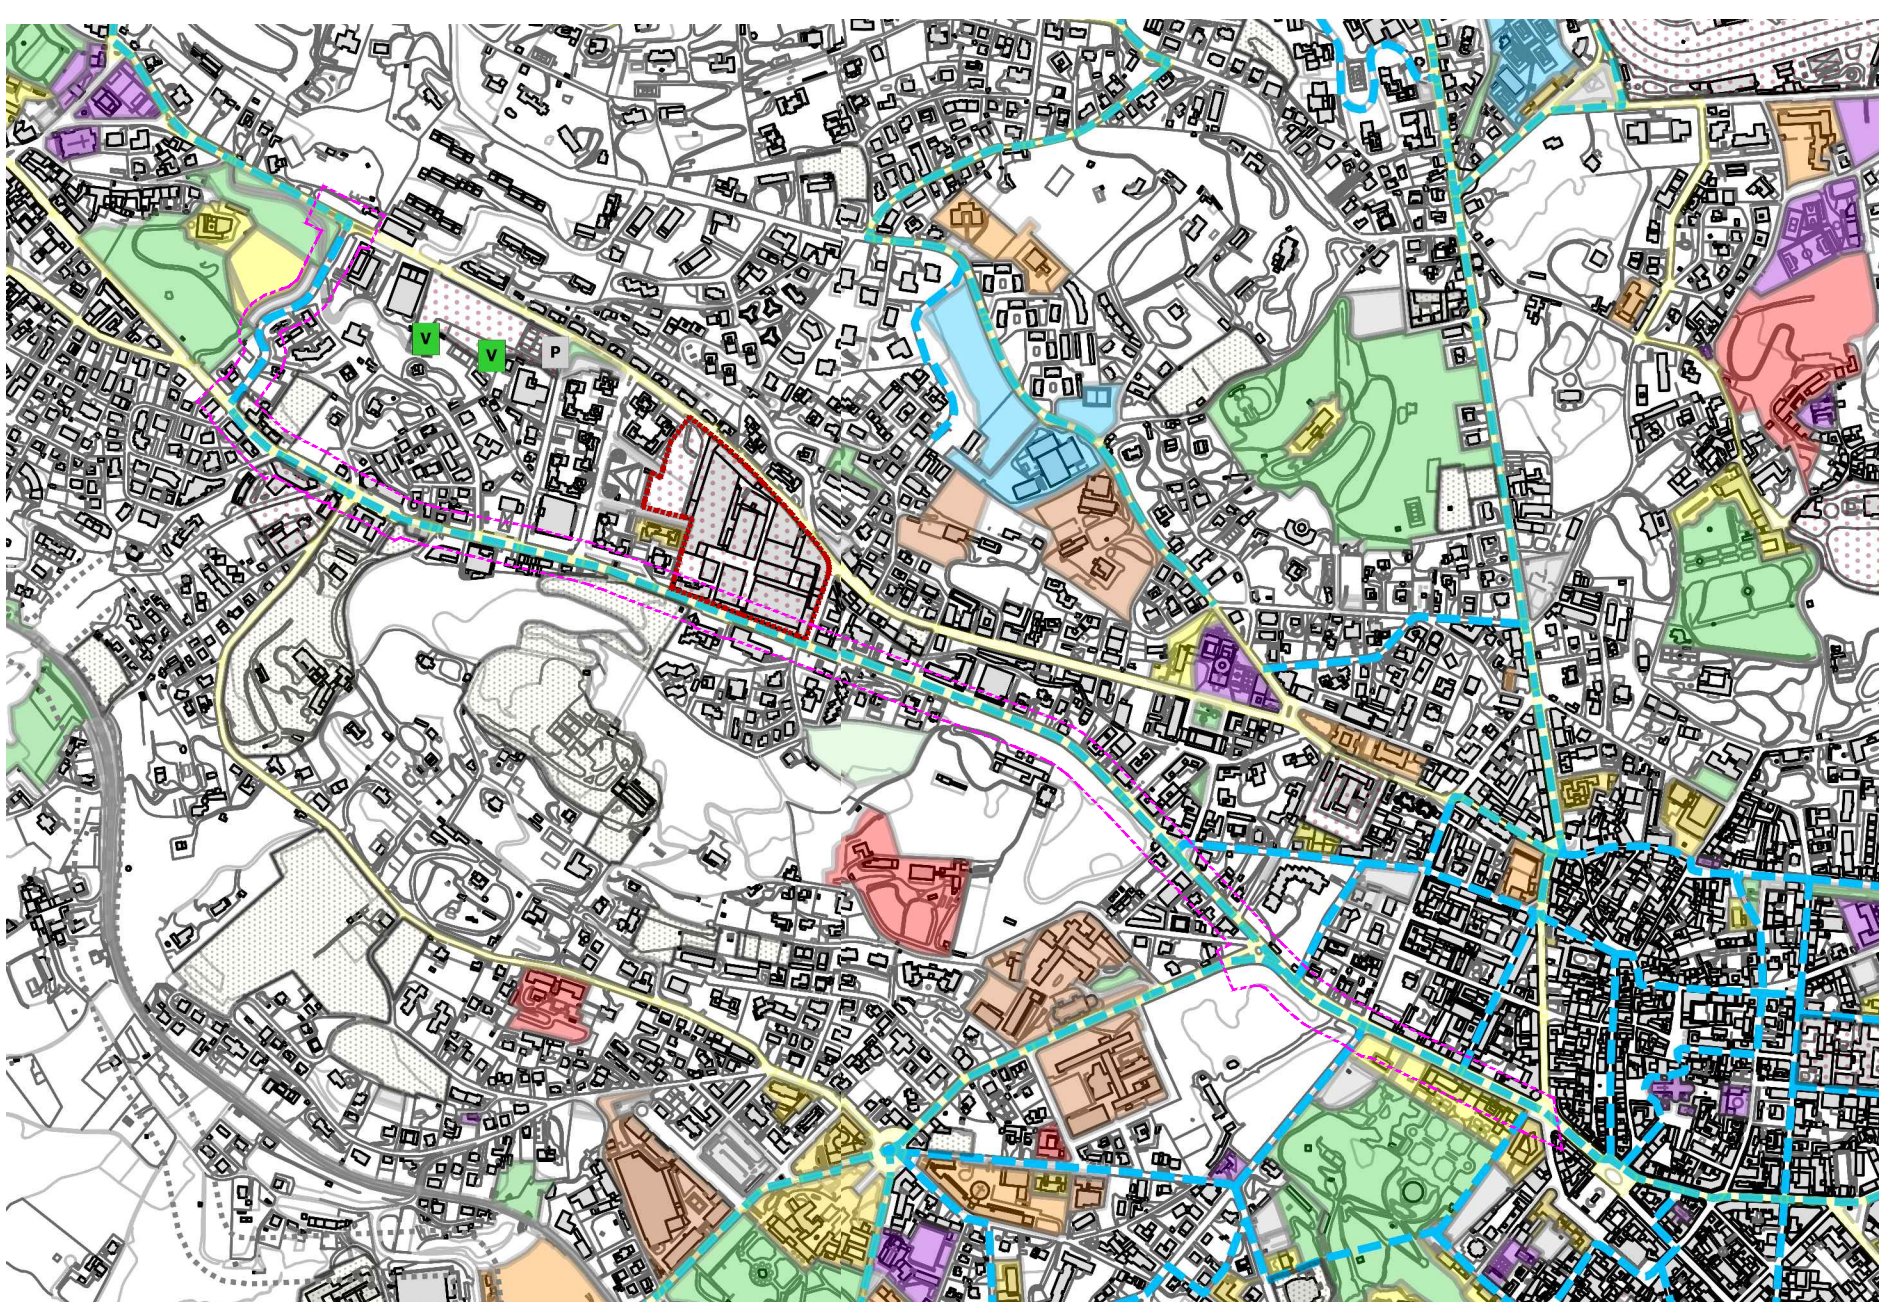


ESTRATTO PGT - PIANO DELLE REGOLE - Tav. Vincoli Paesaggistico Ambientali - scala 1:10.000

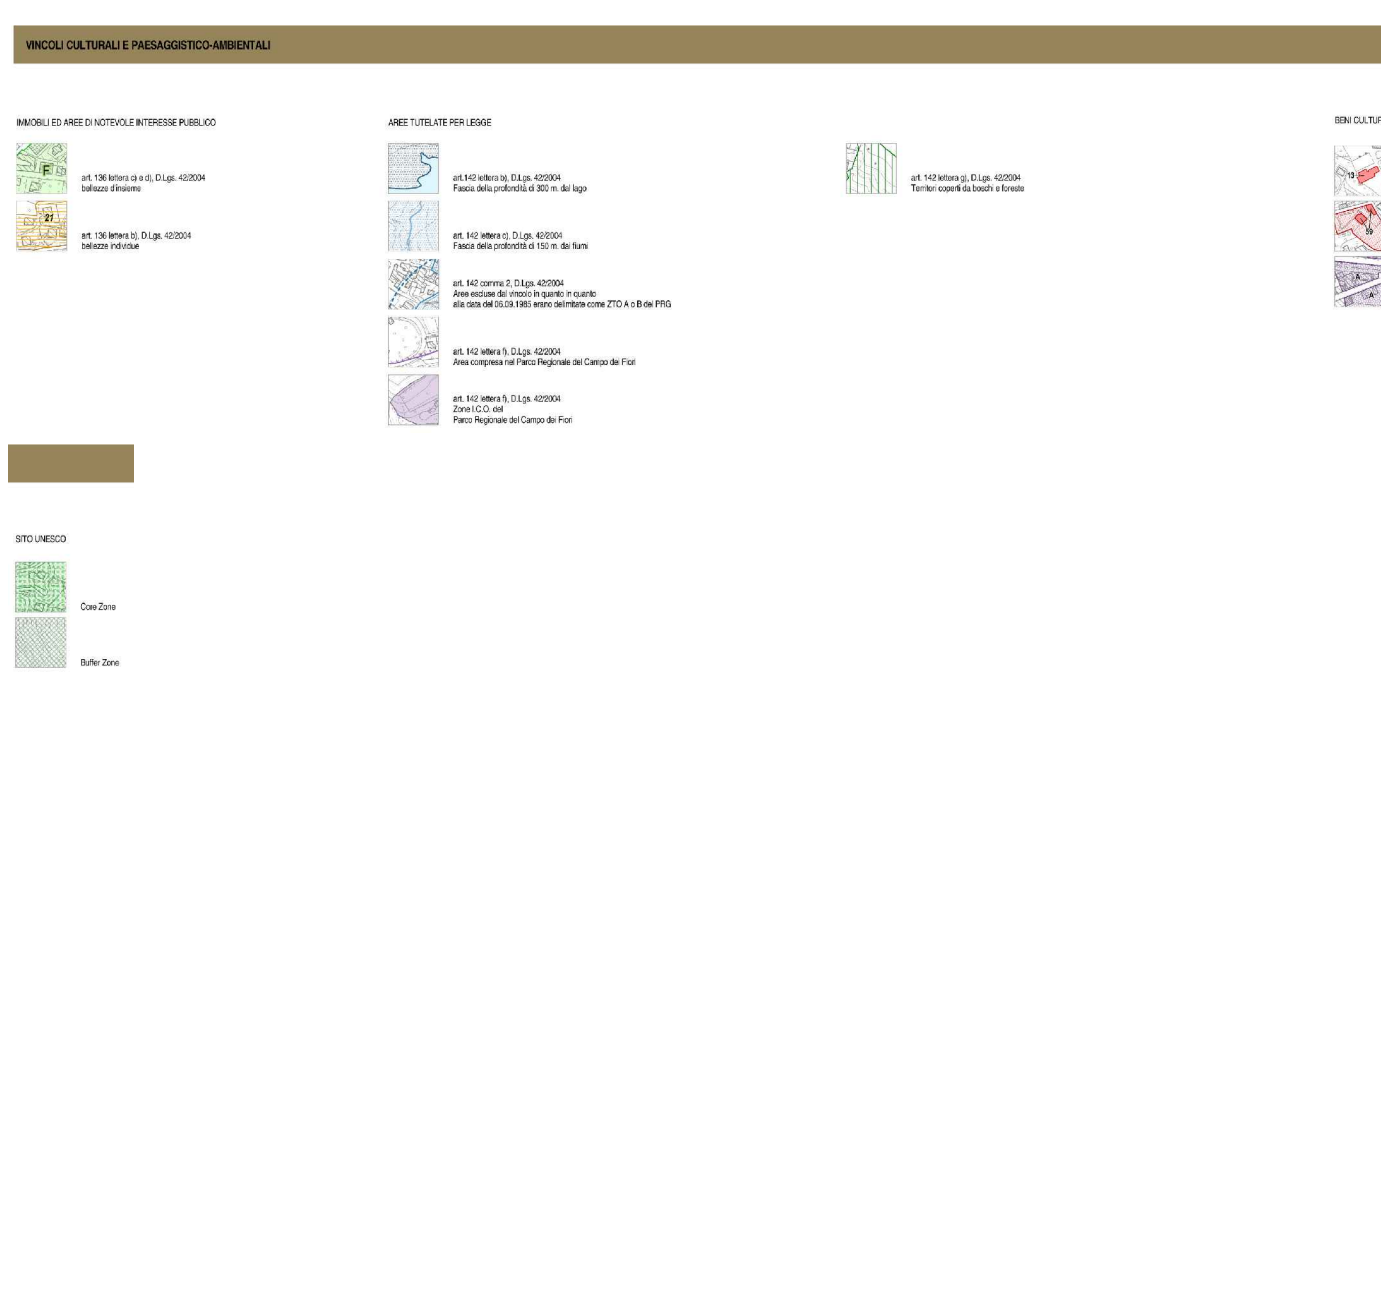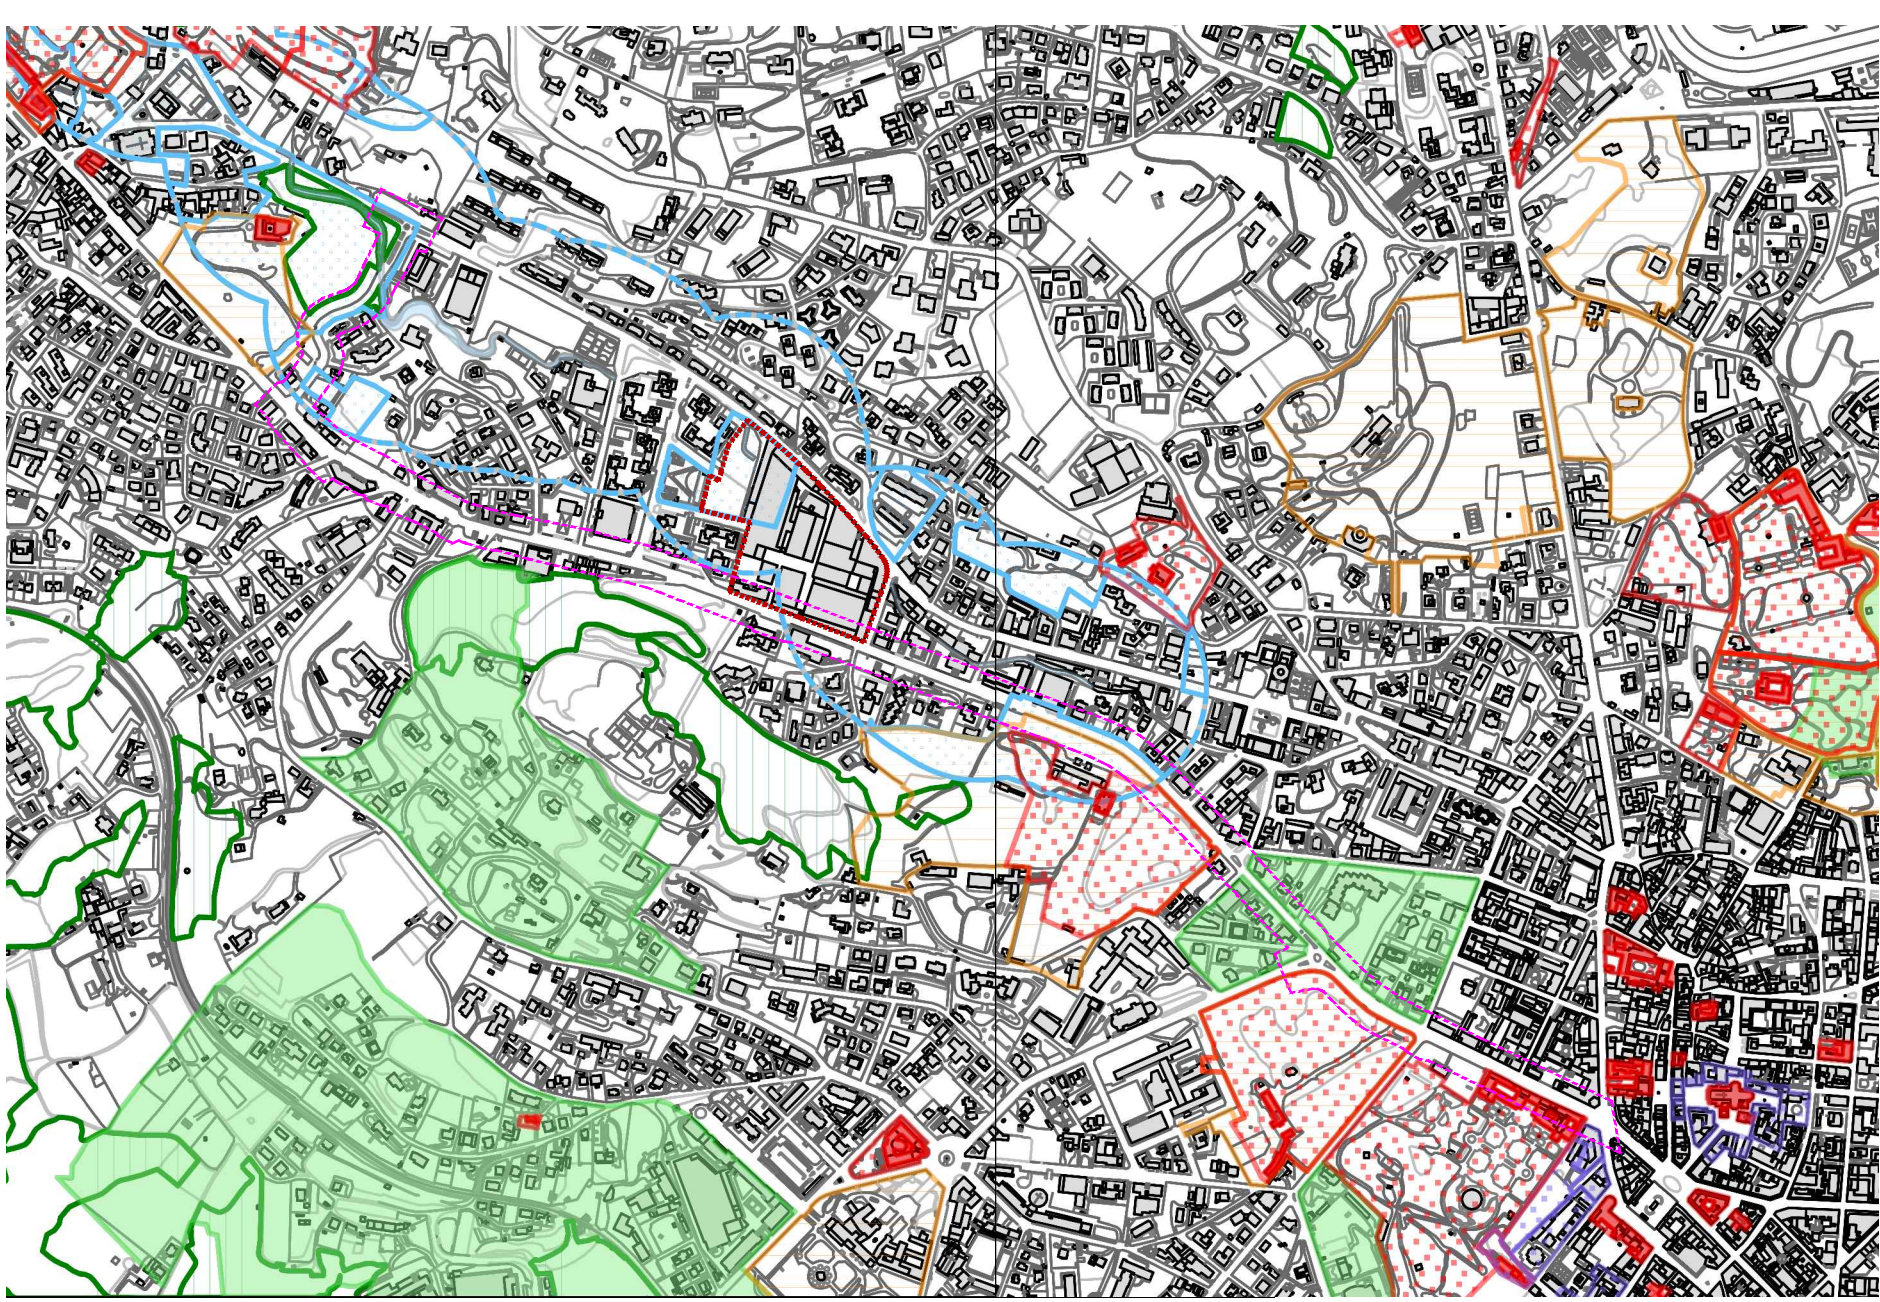



ESTRATTO PUMS 2019 - Biciplan di Varese - scala 1:10.000

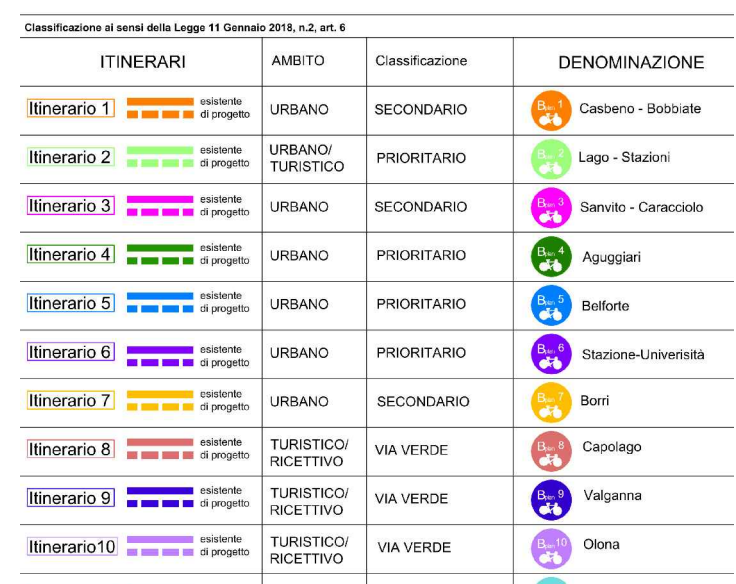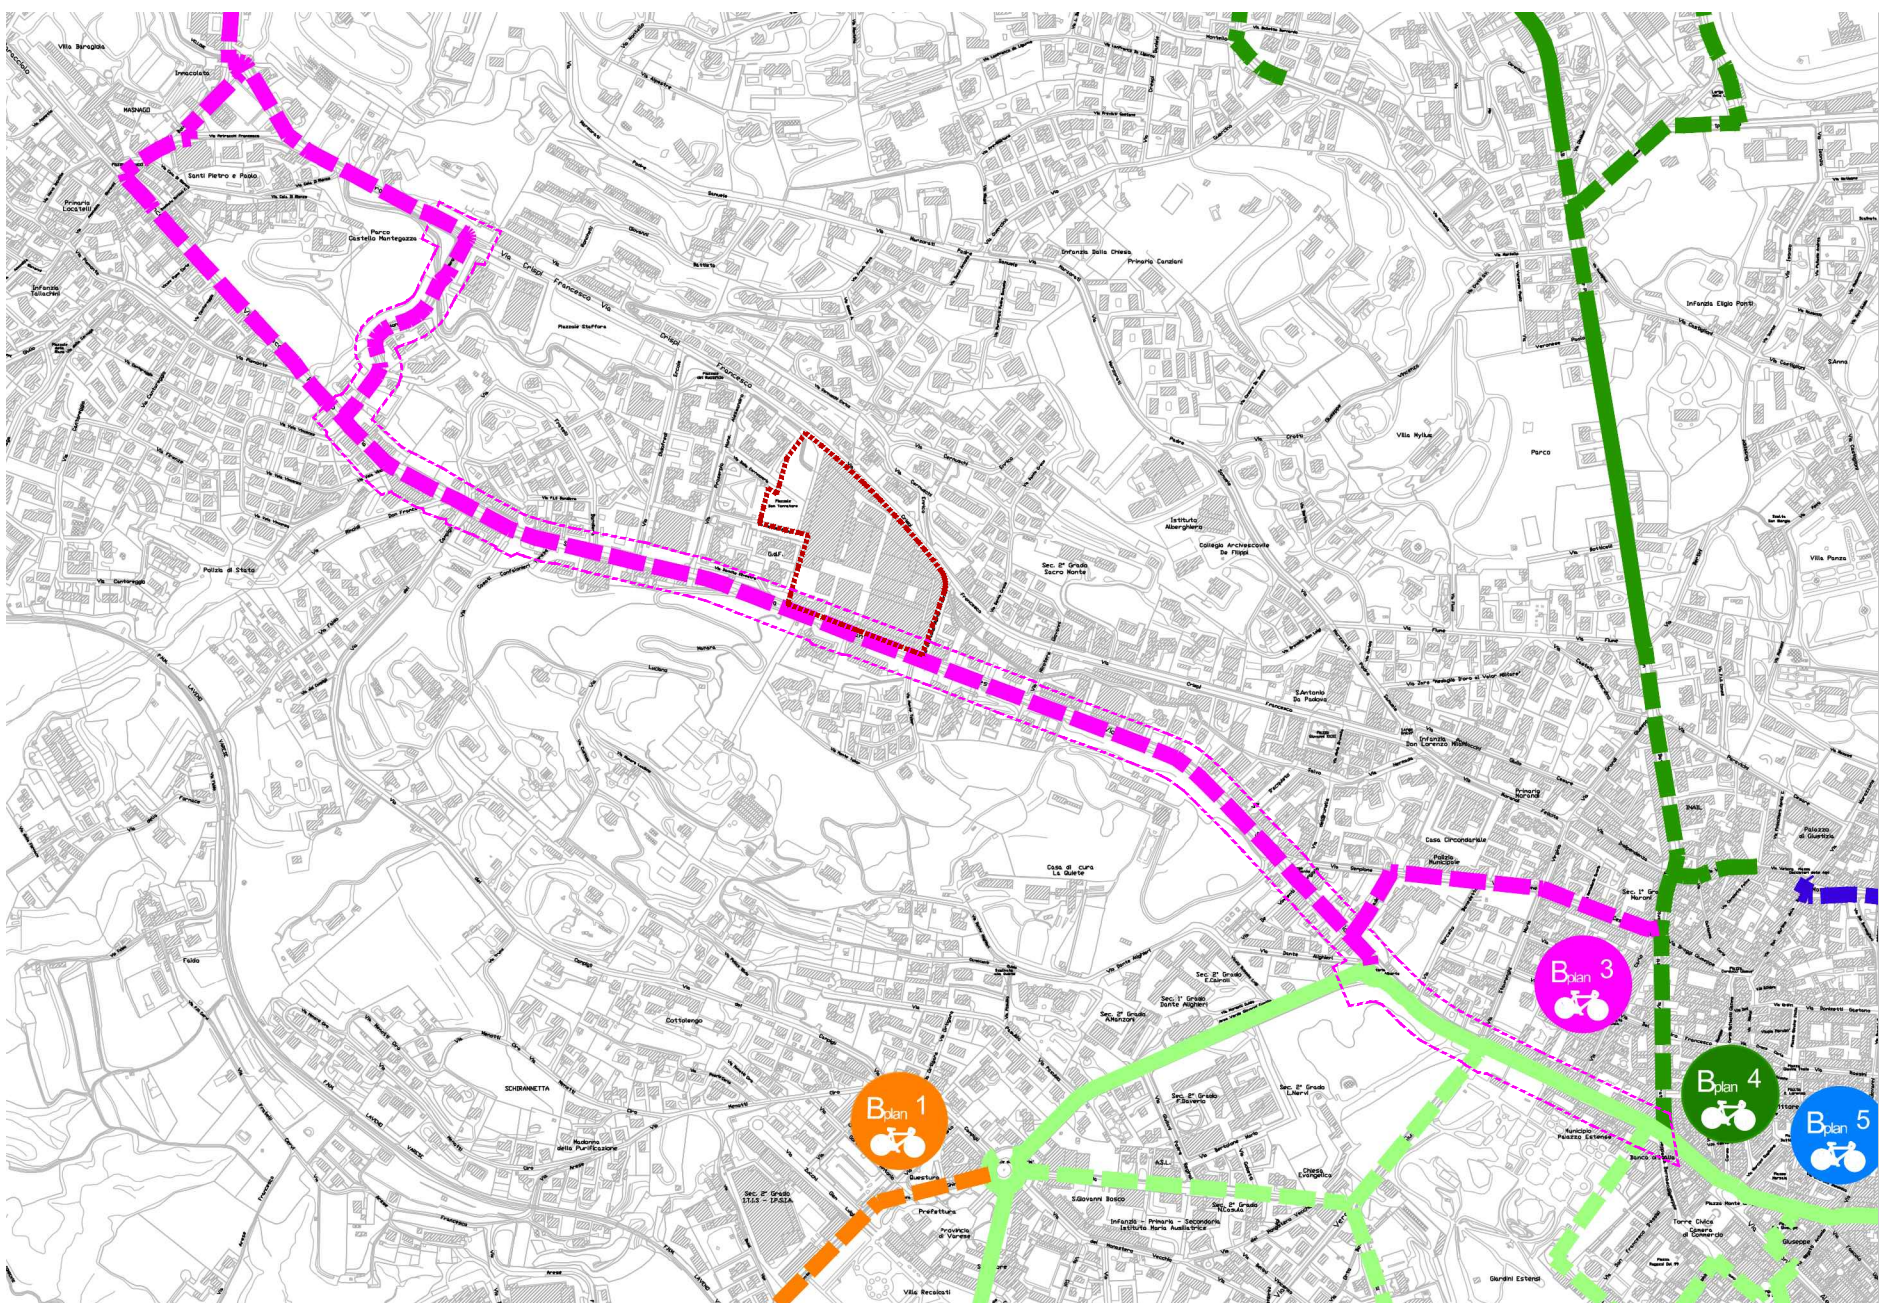



ESTRATTO PUMS 2019 - Zone 30 di progetto - scala 1:10.000

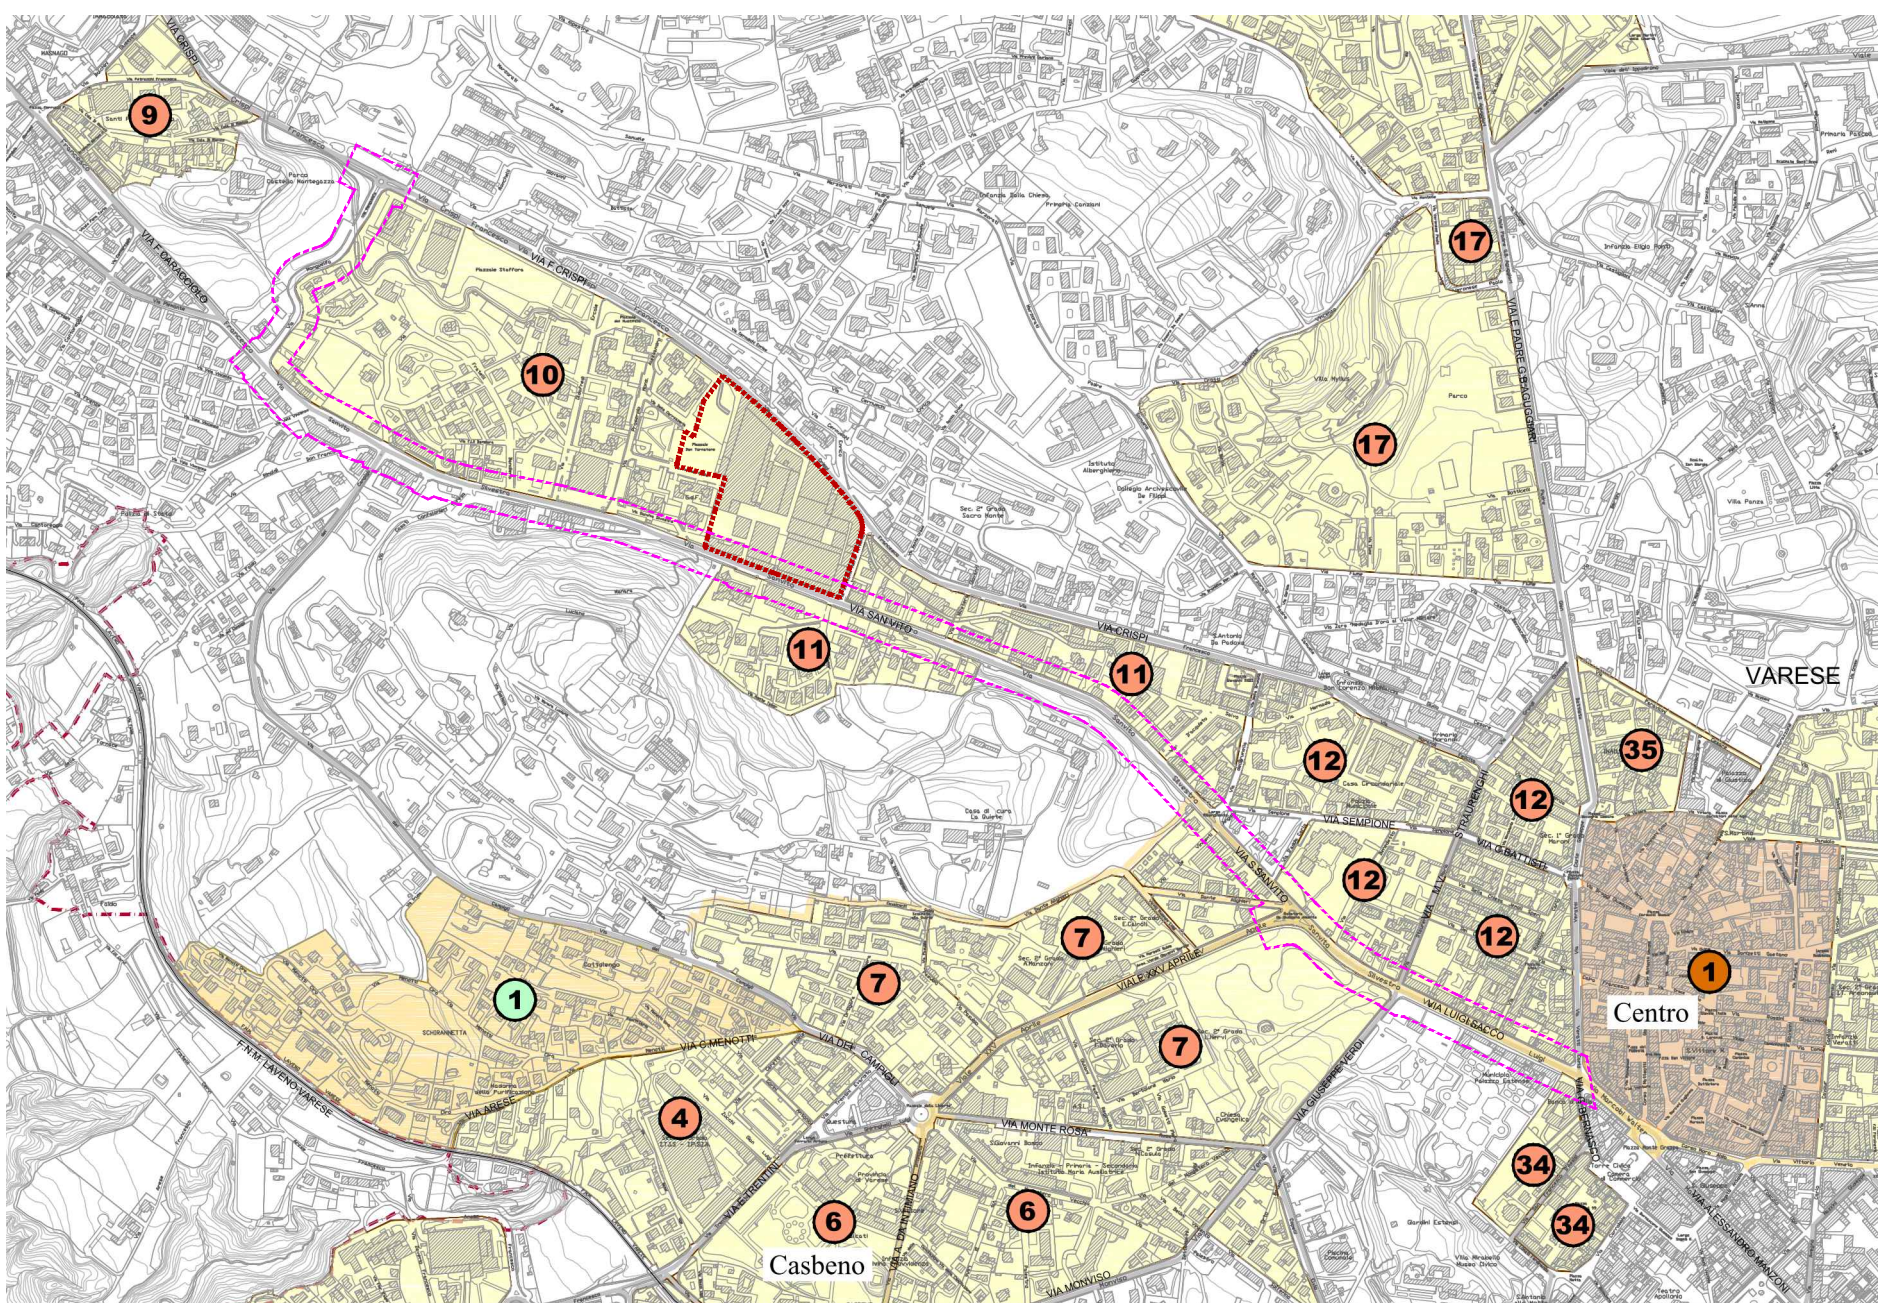

ESTRATTO PUMS 2019 - Messa in sicurezza dei nodi di traffico - scala 1:7.000

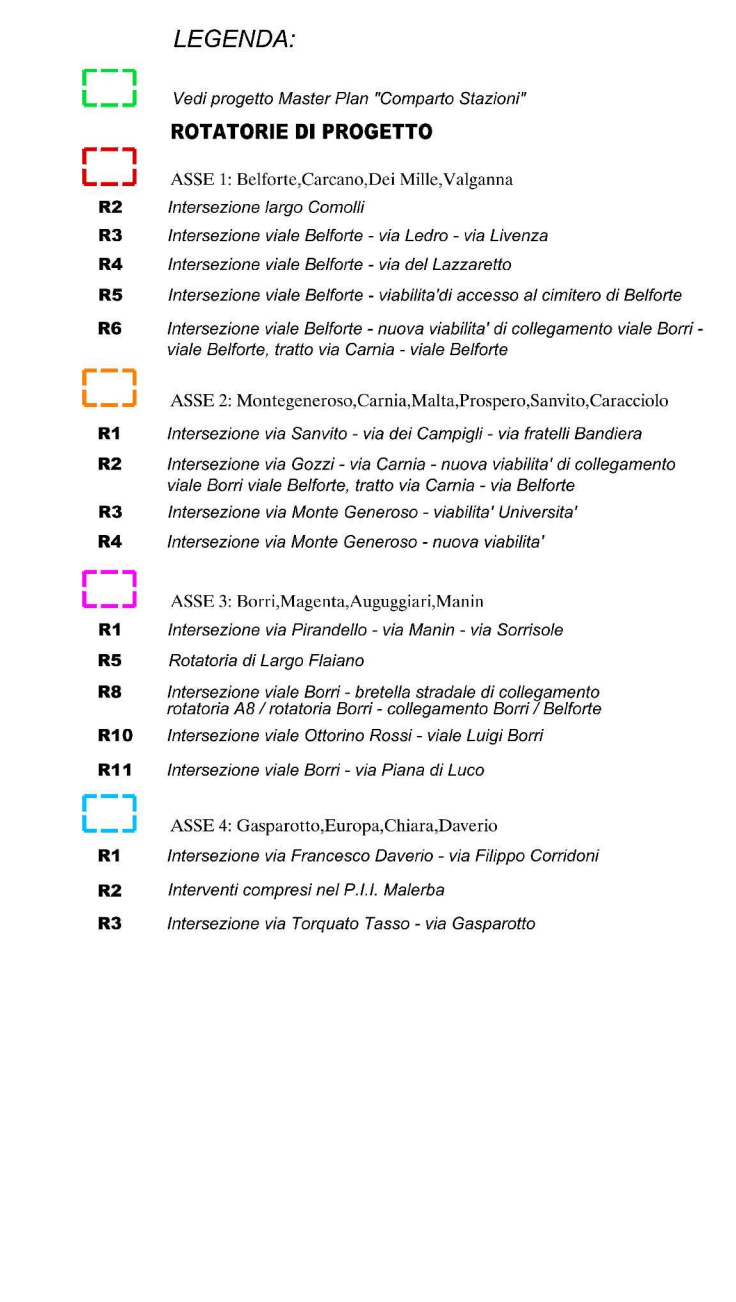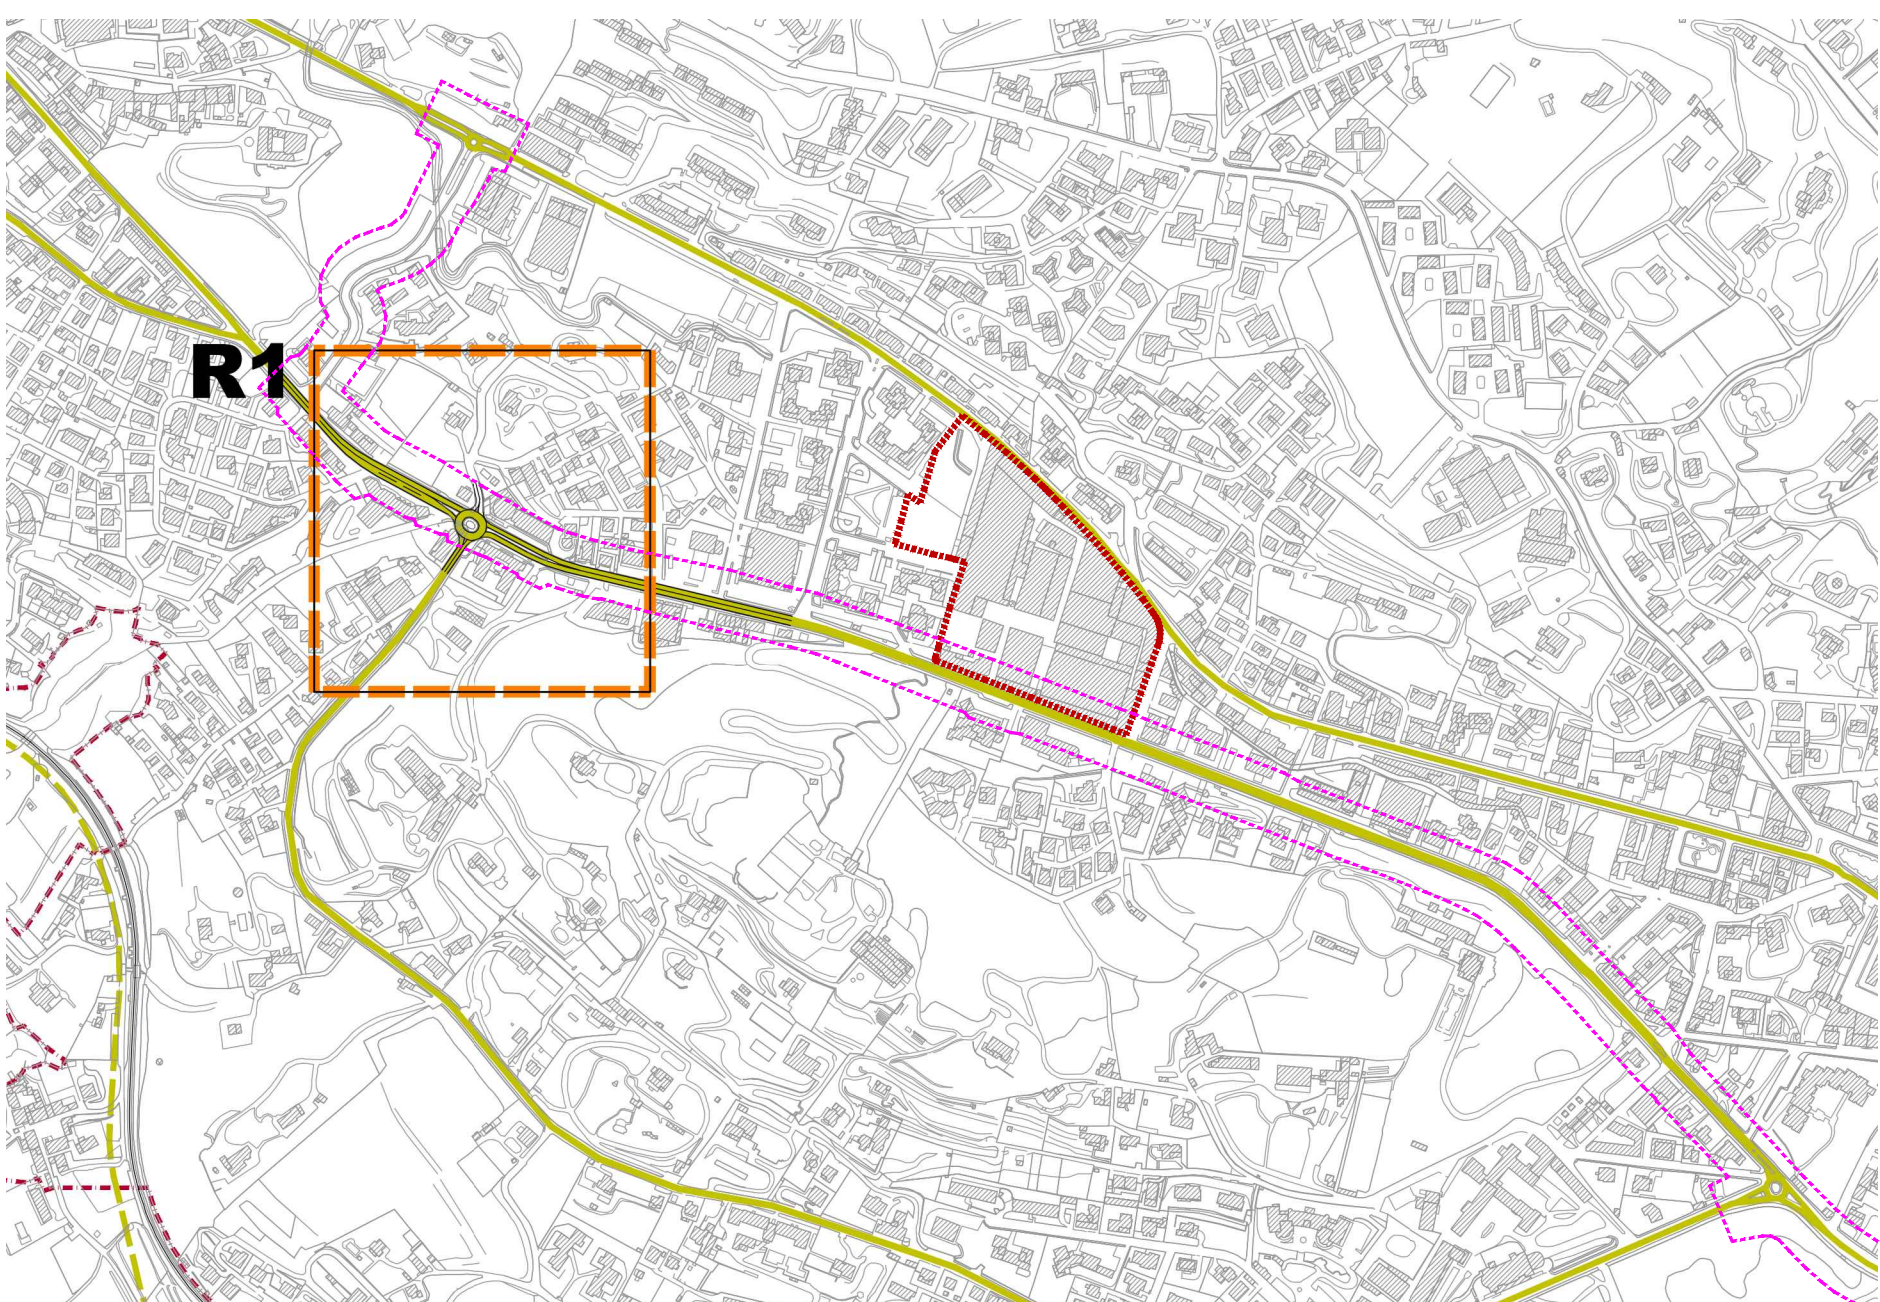

ESTRATTO PUM - Rete delle autolinee - scala 1:11.000

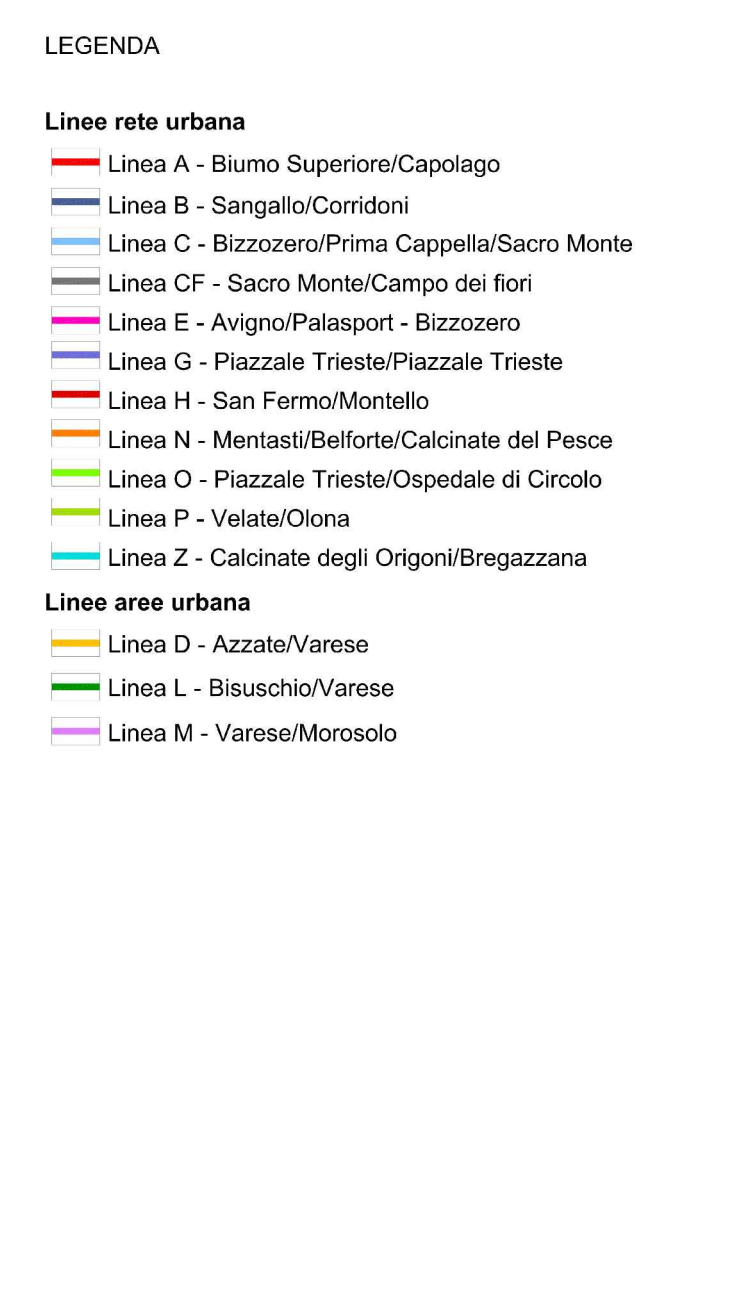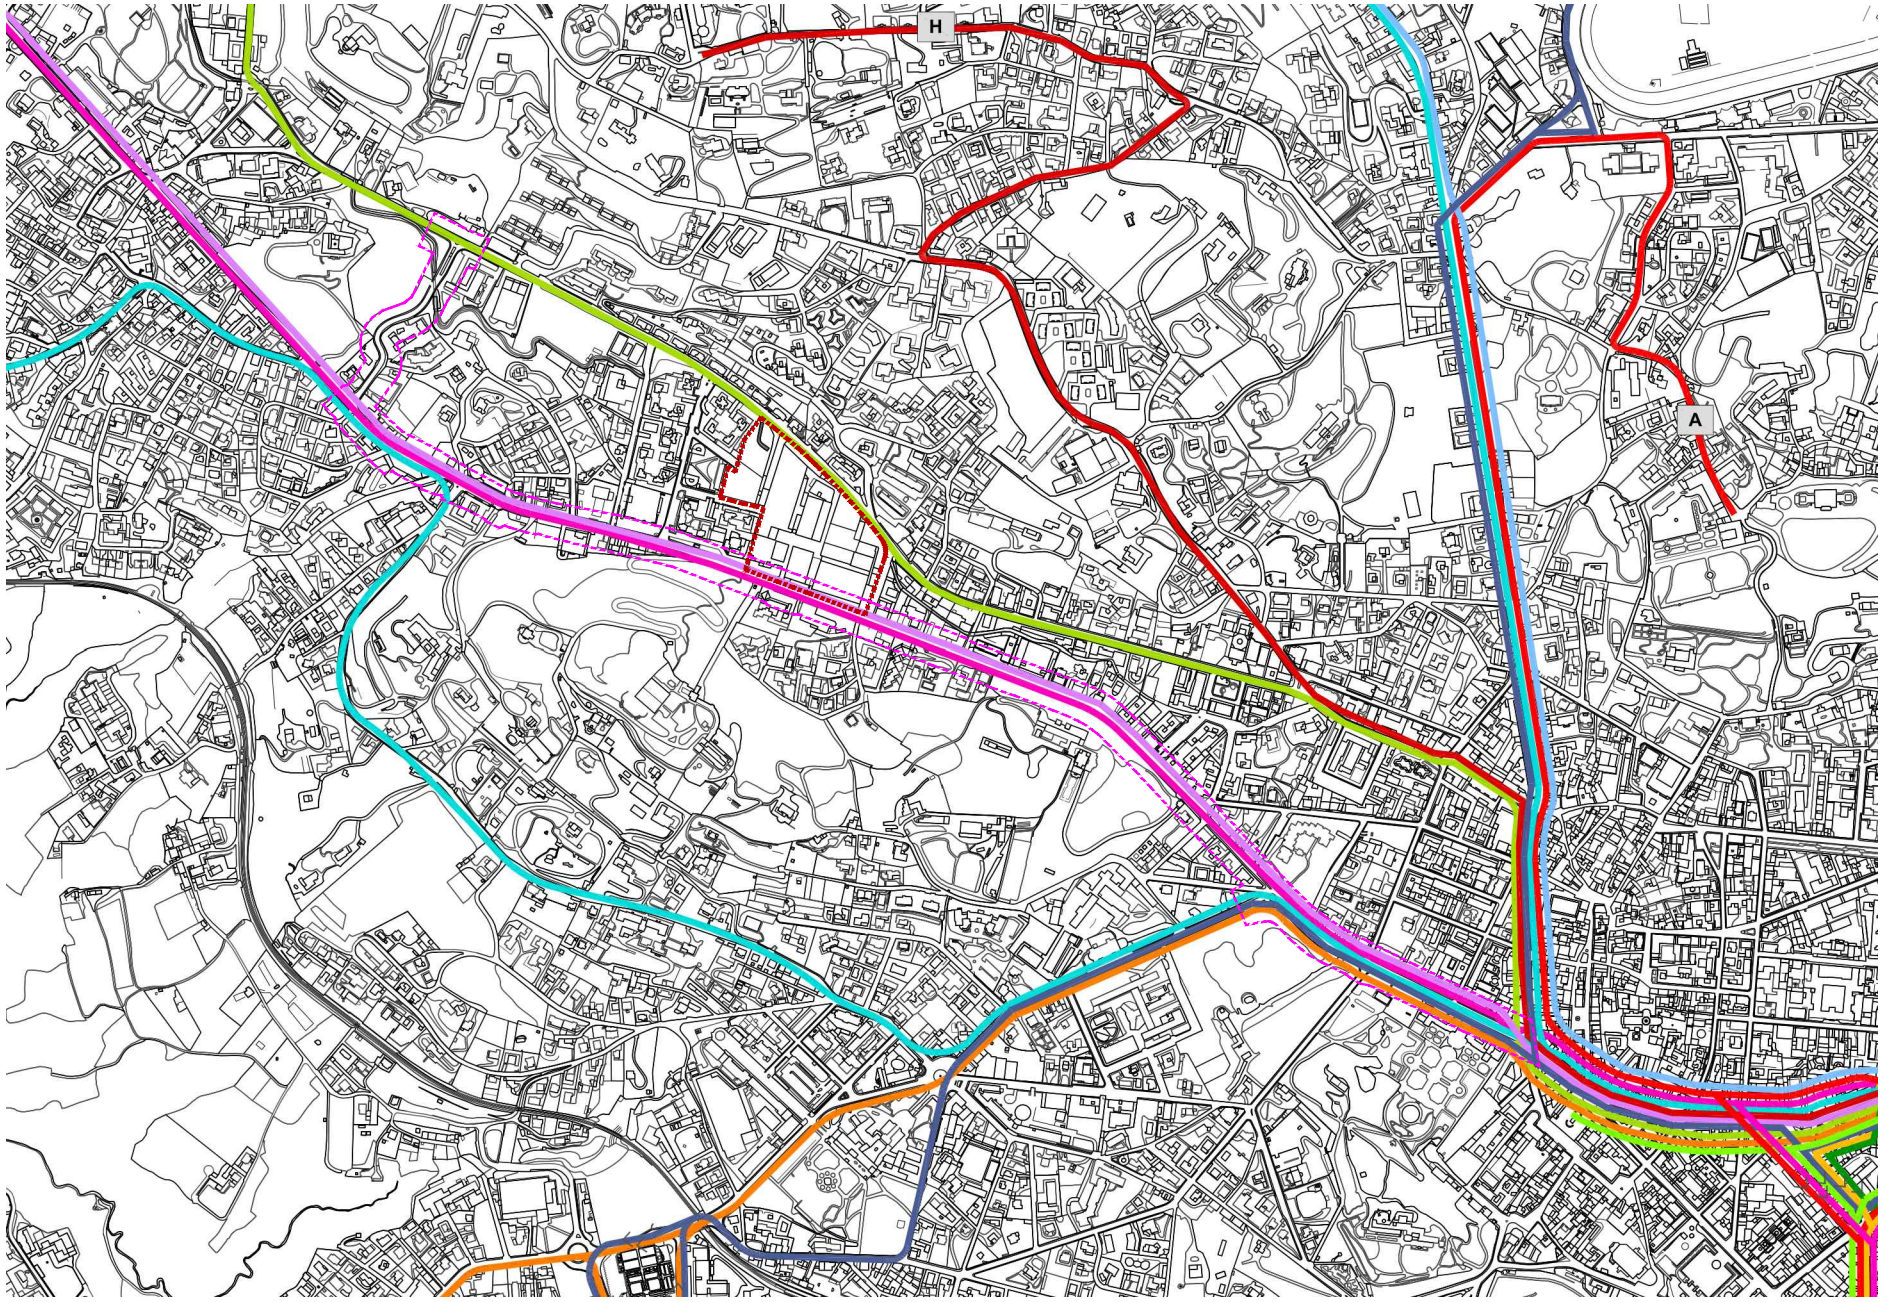

ESTRATTO PUMS 2019 - Relazione generale



ESTRATTO PUMS 2019 - Relazione generale



AREA DI TRASFORMAZIONE
AT-05-AREA EX AERMACCHI
Comune di Varese

piuarch.

PROGETTO
Piuarch S.p.A. - Via Palermo, 1 - 20121 Milano MI - 02 8609 6131

OPERE DI ADEGUAMENTO STRADALE:
Strumenti urbanistici

433 VT PII GF 026 01