



ESTRATTO CARTA TECNICA REGIONALE - scala 1:10.000

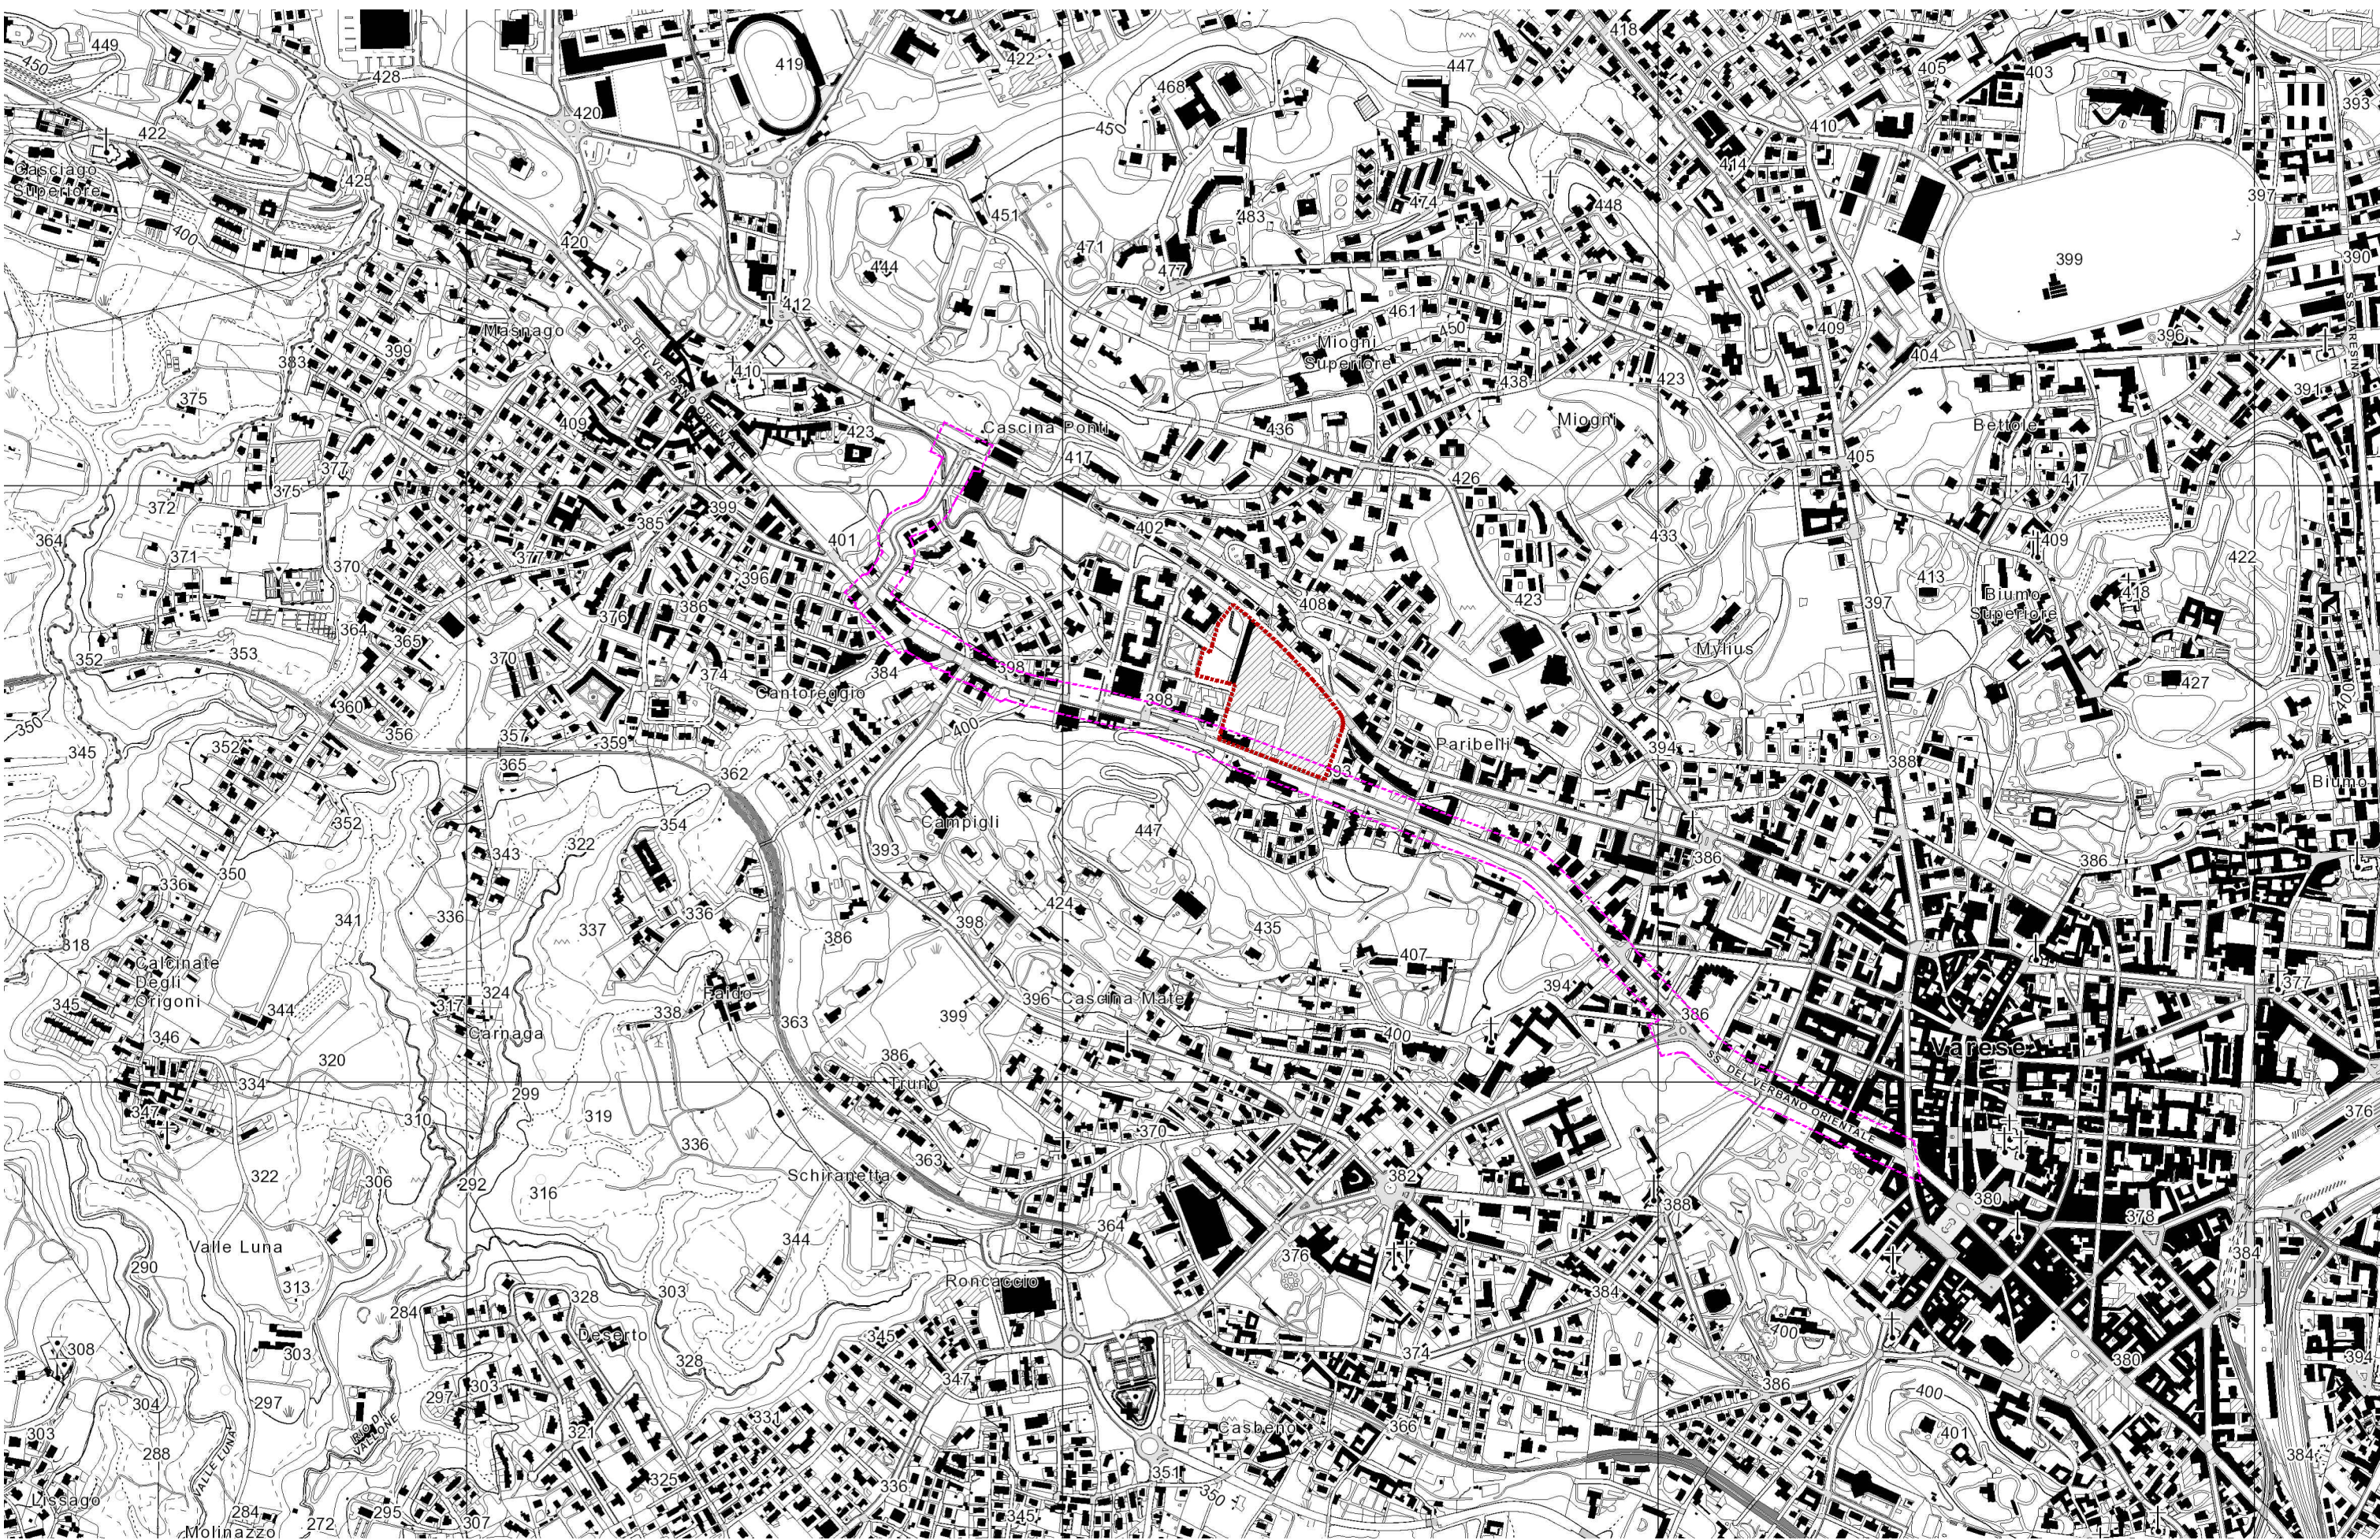


ESTRATTO DATA BASE TOPOGRAFICO - scala 1:10.000

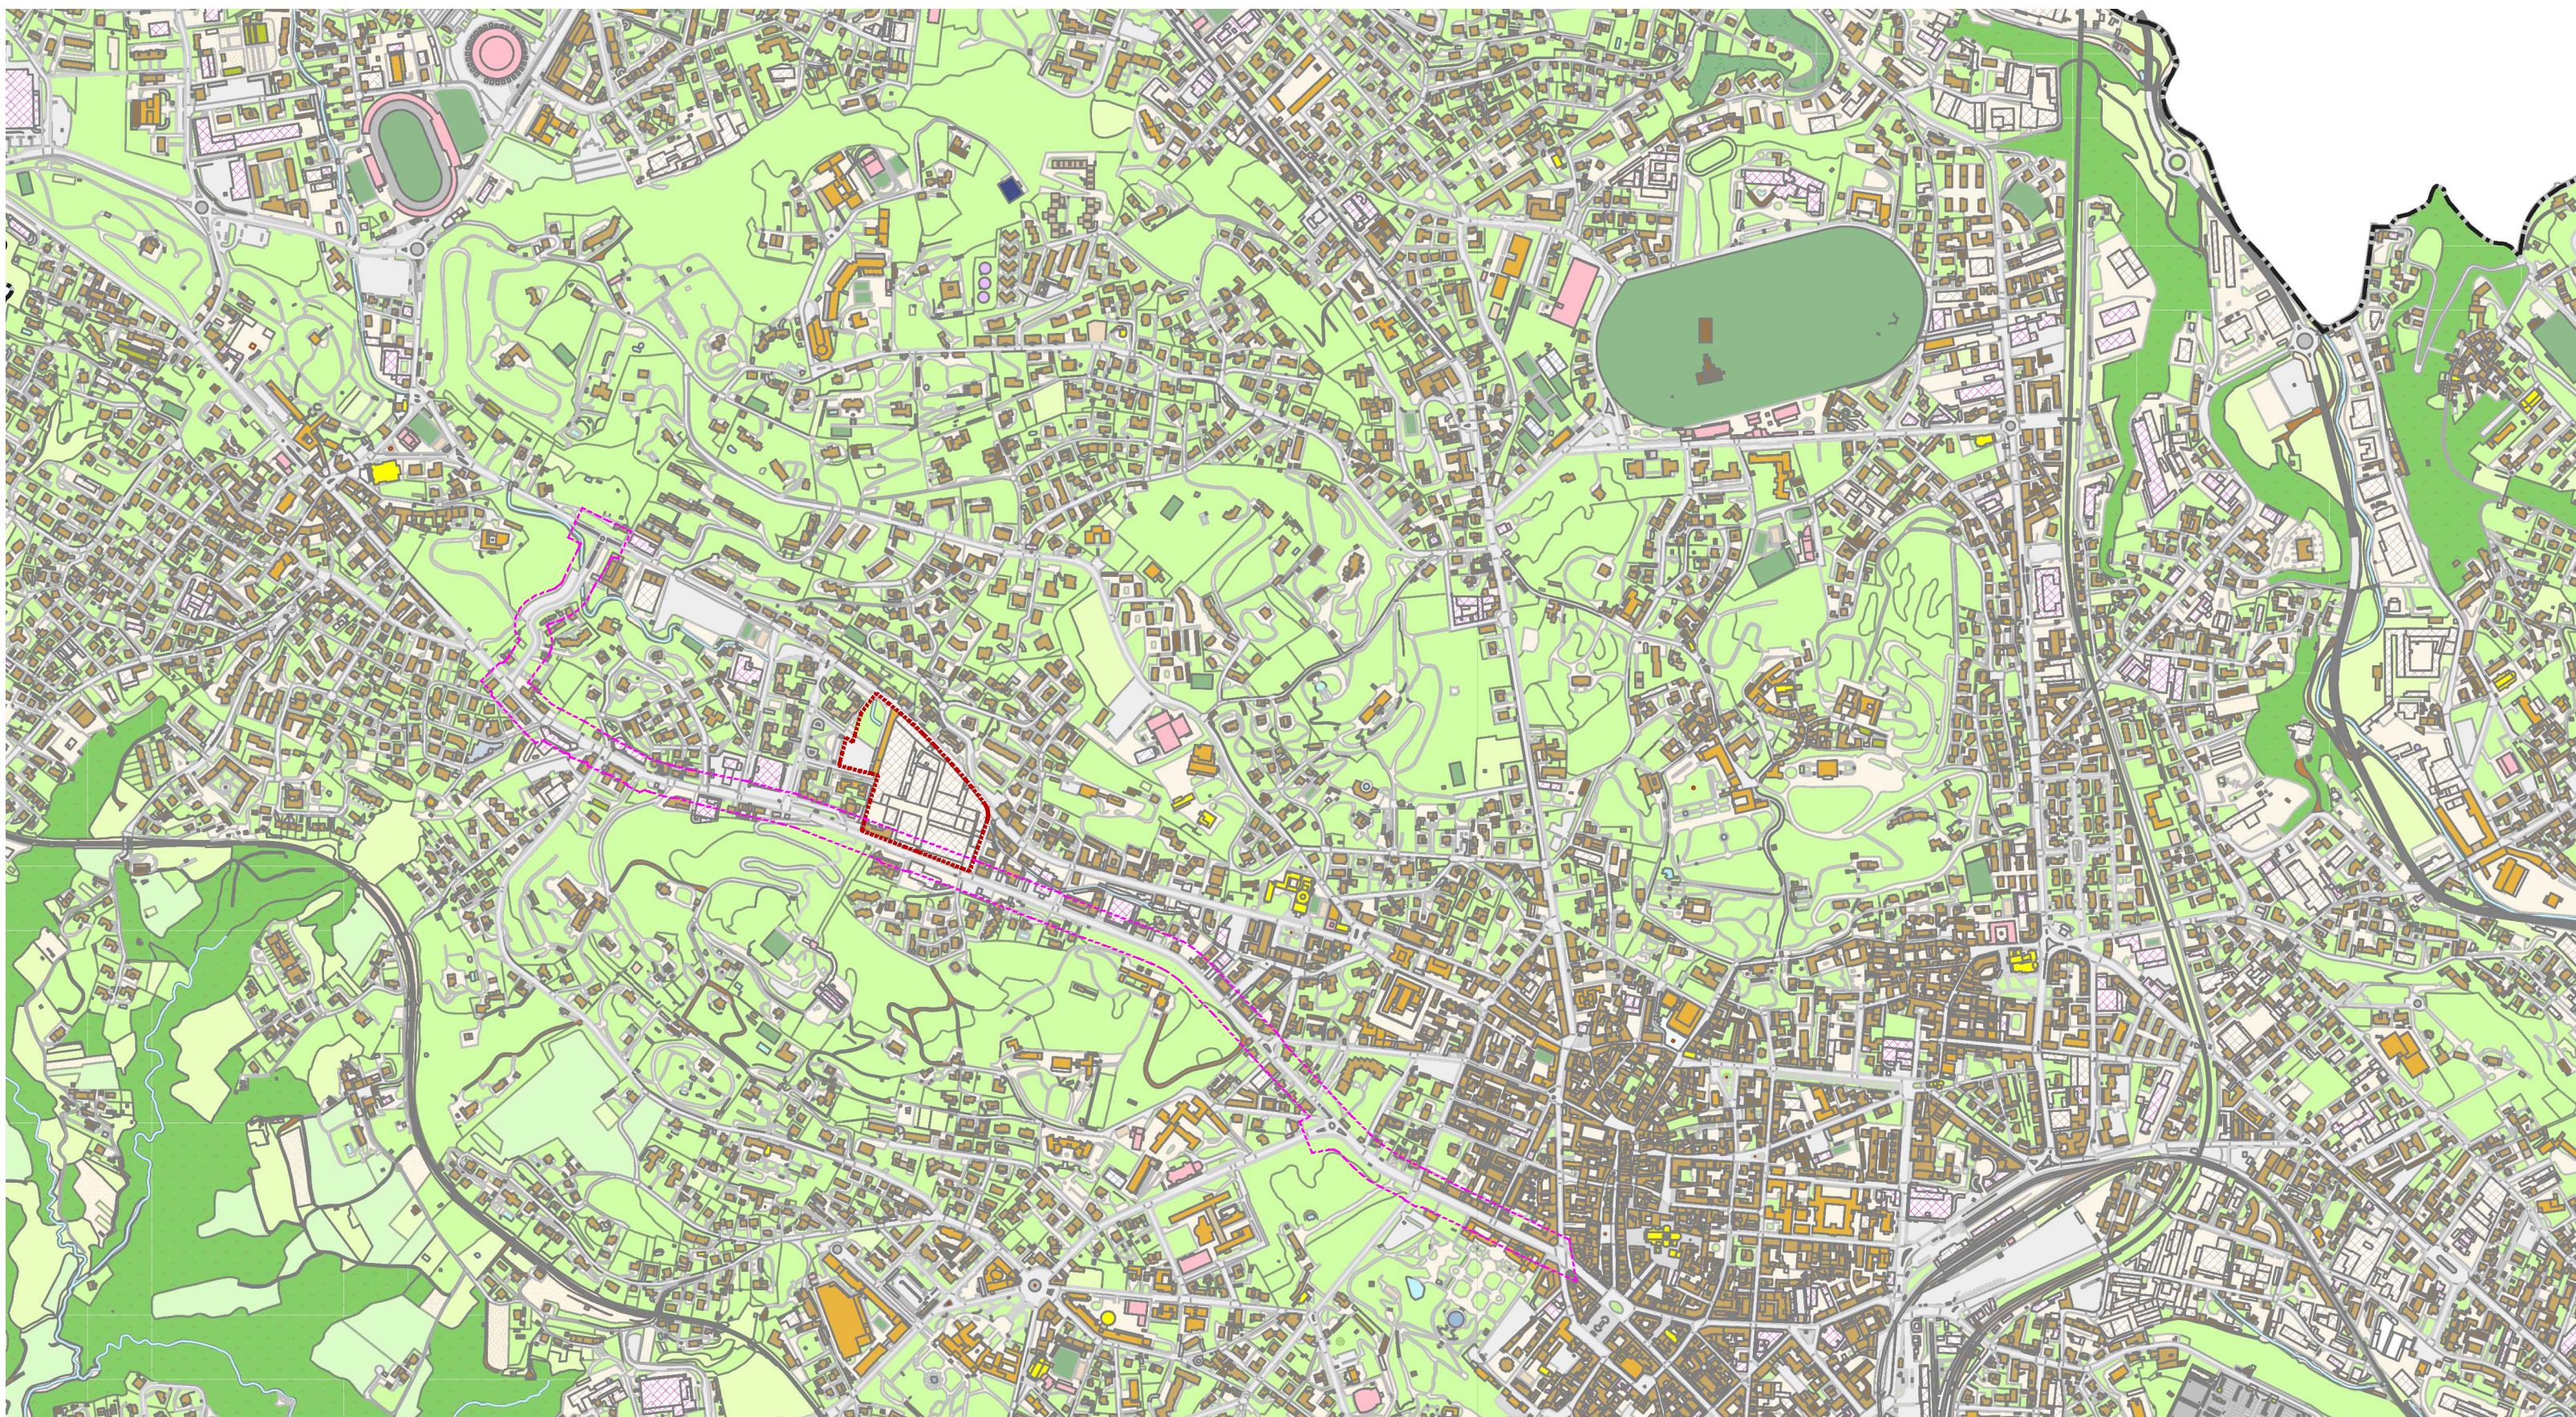

LEGENDA

- limite area di intervento PII
- area di intervento pista ciclopedonale

ORTOFOTO

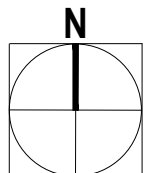

01	28/05/2023	INTEGRAZIONI PI PER ADDIZIONE	
00	05/08/2022	PROGRAMMA INTEGRATO DI INTERVENTO	
REV	DATA	DESCRIZIONE	
Progetto			
AREA DI TRASFORMAZIONE			
AT-05-AREA EX AERMACCHI			
Comune di Varese			
Progettista Architettonico			
Piuarch Srl - Via Palermo, 1, 20121 - Milano MI - 02 8509 6130			
piuarch.			
Consulenti			
Ingegneria ambientale, Urbanistica e Verde	EUROPROGETTI - Ing. Stefano Nersiani Corso dell'Industria, 1 - 20139 Milano MI - Tel. +39 02 5433 4033		
Viabilità e Trasporti	URBAN STUDIO - Ing. Danilo Varini Via Pirelli 10 - 20134 Milano MI - Tel. 02 38420177		
Architettura del Paesaggio	MMAS project - Arch. Michelangelo Losini Via G. B. Vico 2 - 20133 Milano MI - Tel. 02 5800777		
Strutture	STUDIO BATTIONI - Ing. Alberto Battioni Via S. Agostino 41 - 20121 Milano MI - Tel. +39 02 55 828416		
Impianti Meccanici	TERMOCONSULT Srl - P. Roberto Fusetti Via S. Vittore 12 - 20138 Milano MI - Tel. +39 02 55 828416		
Impianti Elettrici	MAGLIONE ENGINEERING - Ing. Salvatore Maria Maglione Via S. Agostino 41 - 20121 Milano MI - Tel. +39 02 55 828416		
Arredo urbano	ARCHITALIA Srl - Arch. Adriana Lanzani Via S. Agostino 41 - 20121 Milano MI - Tel. +39 02 55 828416		
Consulente CONI	STUDIO VANDU - Ing. Roberto Vandi Via S. Agostino 41 - 20121 Milano MI - Tel. +39 02 55 828416		
Edilizia	B&B Progetti - Ing. Arch. Giampaolo Biondi Via S. Agostino 41 - 20121 Milano MI - Tel. +39 02 55 828416		
PROGRAMMA INTEGRATO DI INTERVENTO			
Titolo Tecnico			
OPERE DI ADEGUAMENTO STRADALE: Inquadramento territoriale			
Disegnatore		Eduardo Garbagnati	
Scala			vari
Data consegna			05/08/2022
433	VT	PII	GF 025 01