


LEGENDA

- demolizioni
- costruzioni

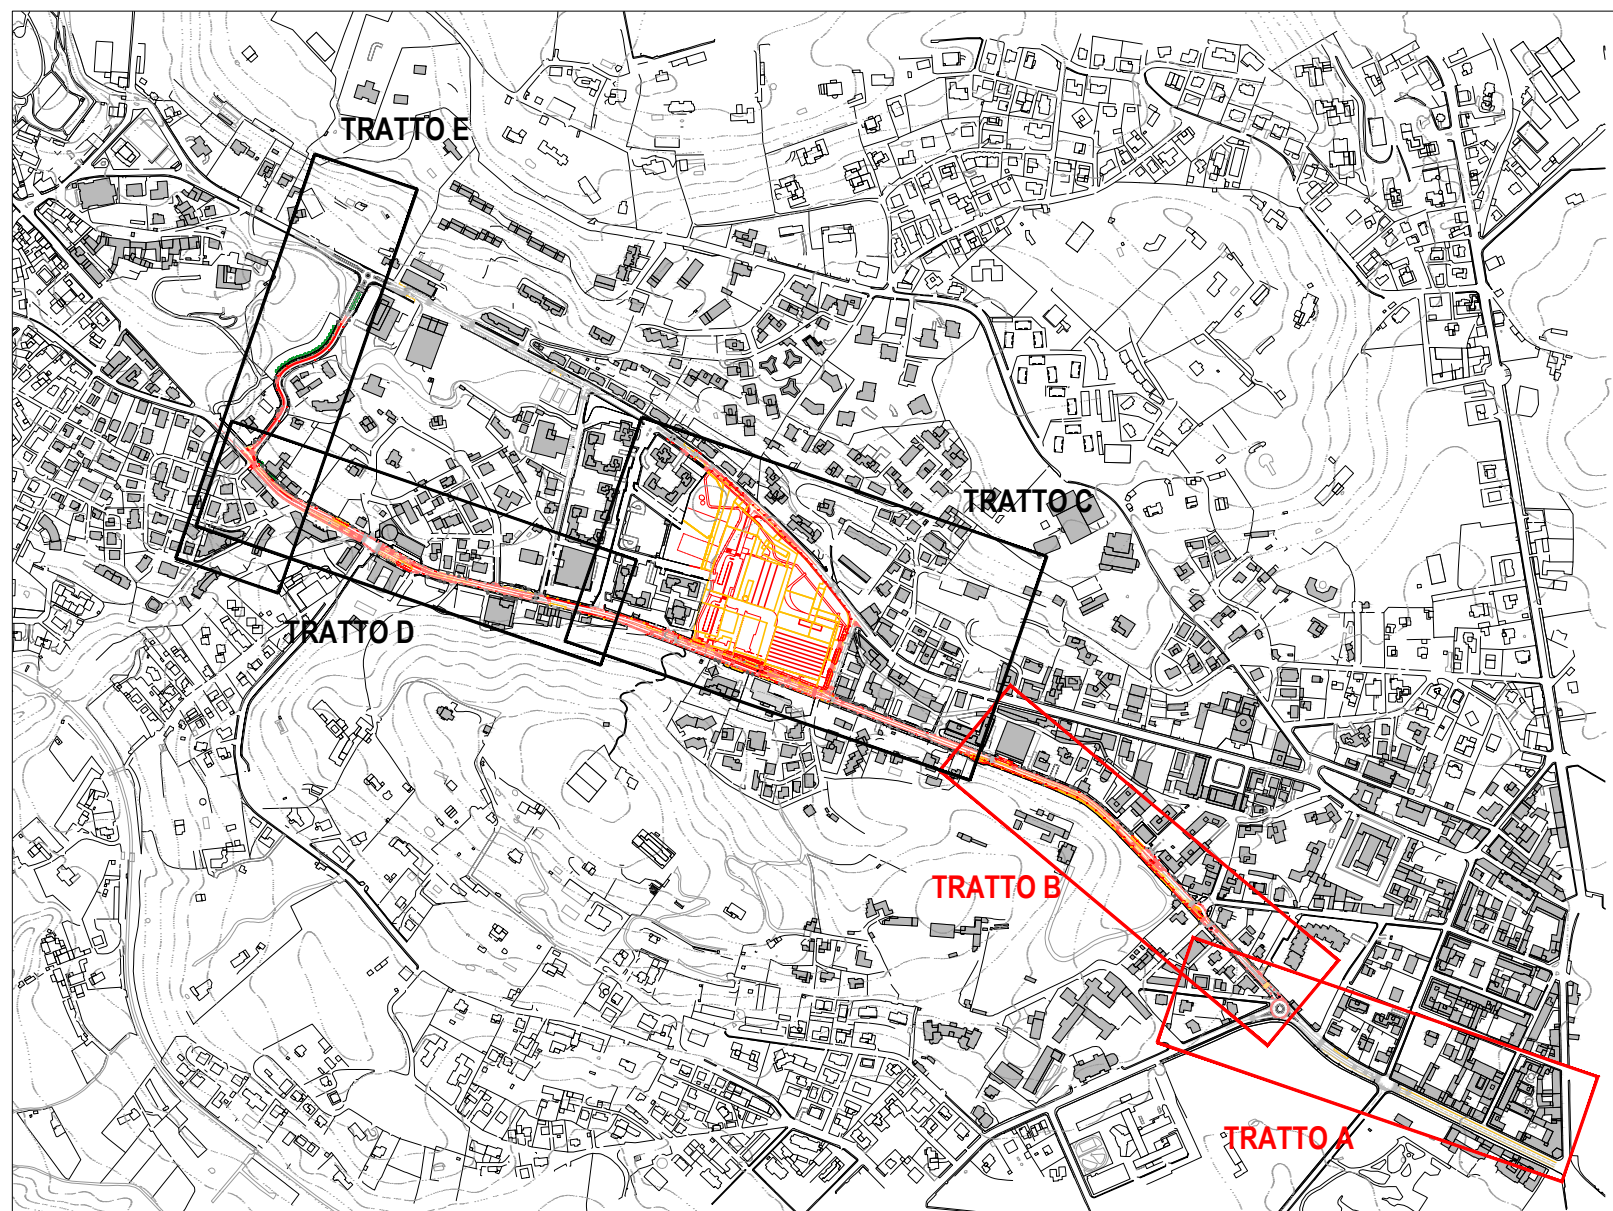

AREA DI TRASFORMAZIONE AT-05-AREA EX AERMACCHI Comune di Varese	
piuarch.	
PROGRAMMA INTEGRATO DI INTERVENTO	
OPERE DI ADEGUAMENTO STRADALE: Planimetria e sezioni comparative - TRATTO A e B	
Disegnatori: Edoardo Garbagnati	
Scala: 1:500 / 1:100	
Data consegna: 03/03/2023	
433	VT
Pil	GF
034	01