




VISTA 04



VISTA 05



VISTA 06

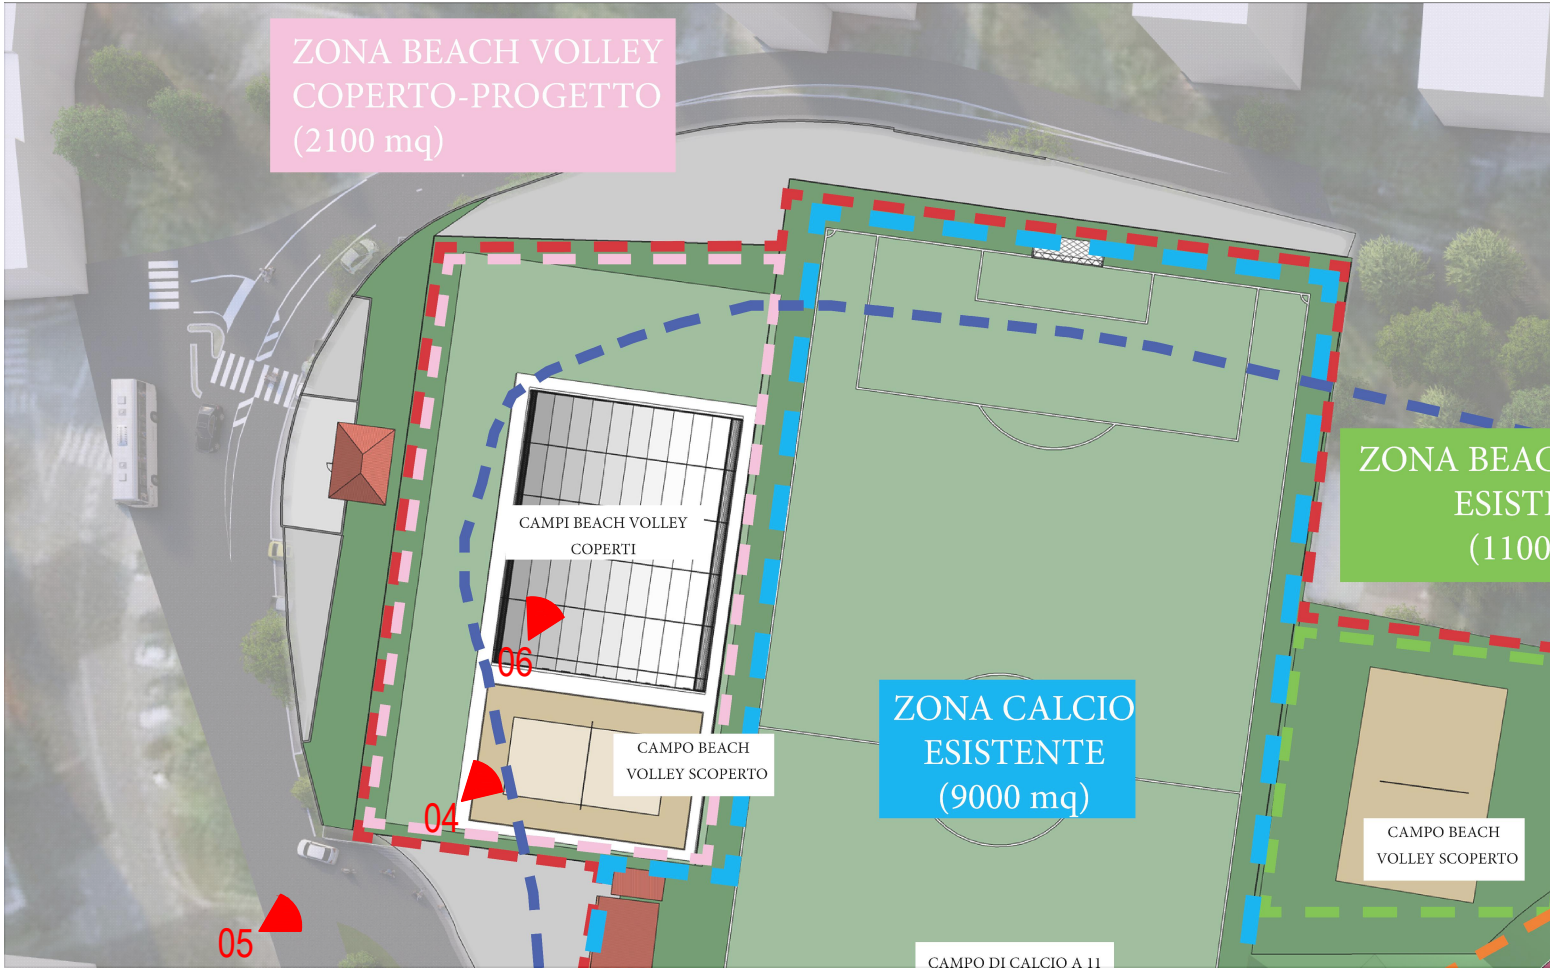

KEYPLAN

RIQUALIFICAZIONE PLESSO SPORTIVO

Via Valle Luna 3, 21100 Varese (VA)

DOCUMENTO DI FATTIBILITA' DELLE ALTERNATIVE PROGETTUALI
Proposta di finanza di progetto relativa alla riqualificazione e gestione del plesso sportivo di Calcinatte degli Orrigoni in via Valle Luna 3, Varese (VA).

SPORTPIU' S.P.D. a r.l.

PROPONENTE
Via De Amicis, 5 - 21053 Castellanza (VA), Italia
tel. / fax 0331 17.10.846
apdsportpiu@pec.it www.sportpiu.org

J+S SpA

PROGETTISTI
Via dei Mastelli 13 - 20863 Concorezzo (MB) Italia
tel. 039 6986381
info@jplus.it www.jplus.it

Rev.	Data	Descrizione	Red.	Cont.	Appr.
00	03/05/2024	EMISSIONE	DP	mr	PE

Codifica WBS elaborato

Atto	Commissa	Fase progetto	Avviso	Atto	Disciplina	Categoria	Progressivo	Revisione
24	050	PF	000	EDIA	RF	002	00	

Titolo elaborato

Render

Commissa Scala

24-050 -

Data prima emissione

03/05/2024

file:///Z:/2024/24-050-G - Capital Padell - Rettifilo Varese/03_PRIG/03_0_CON-04R03.0.5_DWG/24-050_Pf_000_EDIA_xxx - Elaborati grafici.dwg