

Agenzia delle Entrate
CATASTO FABBRICATI
Ufficio Provinciale di
Varese

Dichiarazione protocollo n. _____ del _____

Comune di Biandronno

Via Isola Virginia

civ. 1

Identificativi Catastali:

Sezione:

Foglio: 6

Particella: 866

Subalterno: 501

Compilata da:

Papa Stefano

Iscritto all'albo:
Geometra Dipendente Pubblico

Prov. _____


N. _____

Planimetria


Scheda n. 1

Scala 1:200

mapp.6305

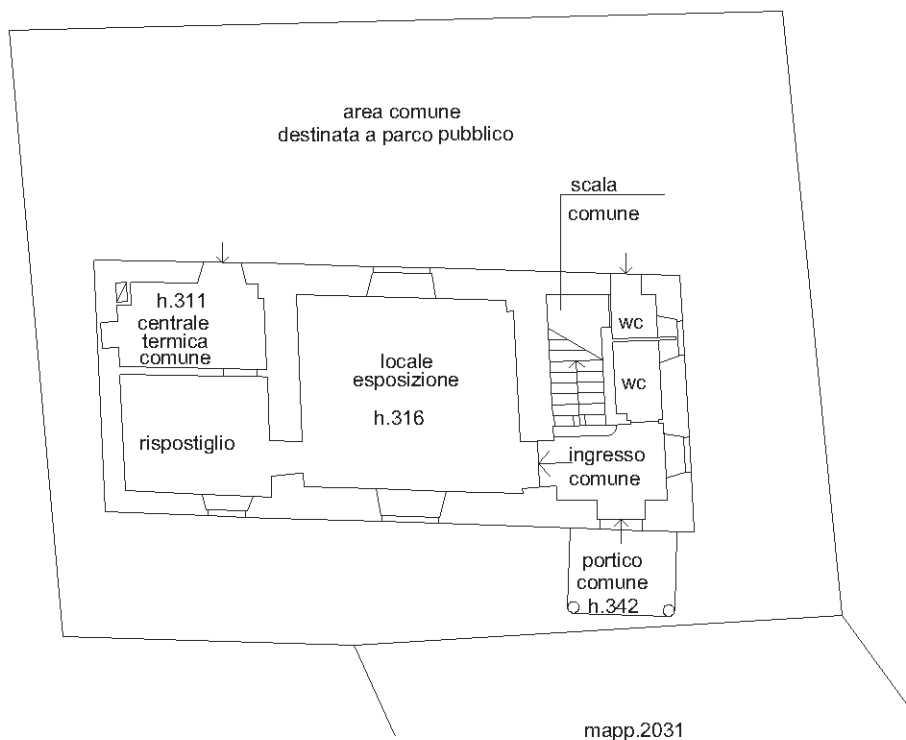

PIANO TERRENO

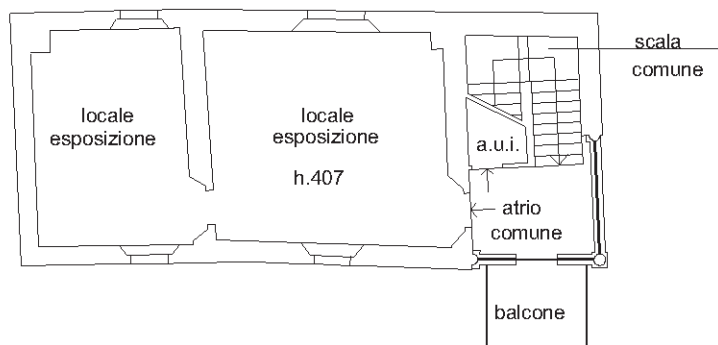

PIANO PRIMO




Agenzia delle Entrate
CATASTO FABBRICATI
Ufficio Provinciale di
Varese

Dichiarazione protocollo n. _____ del _____	
Comune di Biandronno	
Via Isola Virginia _____ civ. 1	
Identificativi Catastali:	Compilata da:
Sezione:	Papa Stefano
Foglio: 6	Iscritto all'albo:
Particella: 866	Geometra Dipendente Pubblico
Subalterno: 502	Prov. _____ N. _____

Planimetria
Scheda n. 1 Scala 1:200


mapp.6305

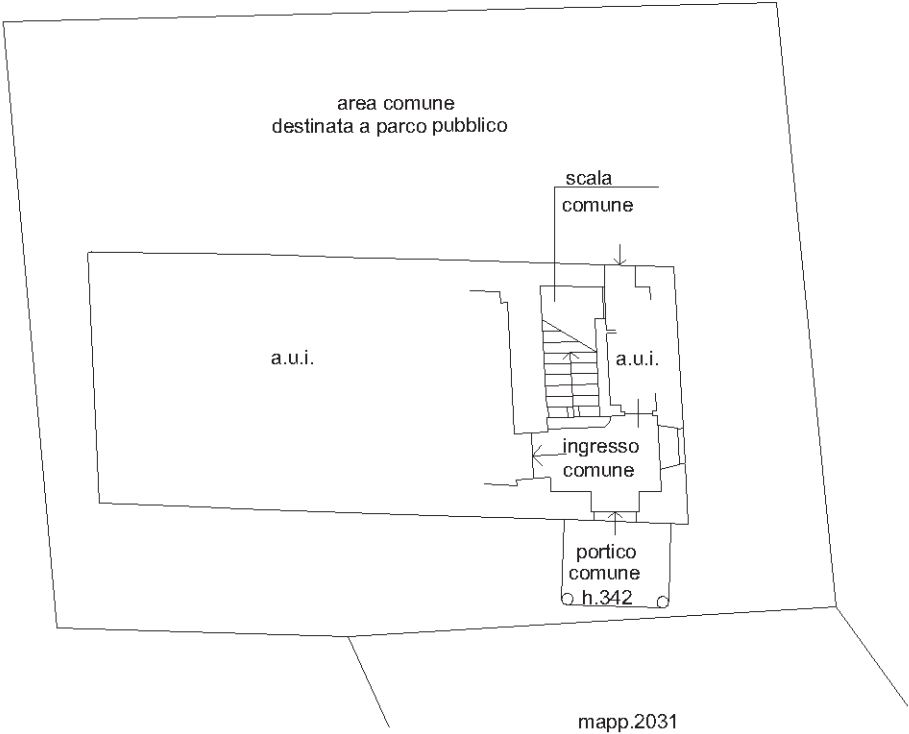

PIANO TERRENO



PIANO PRIMO

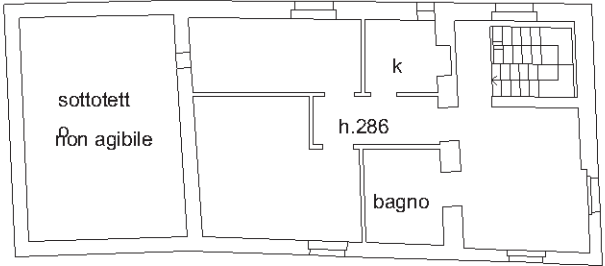

PIANO SECONDO

