


PROFILO LONGITUDINALE
scala 1:200 1:1000

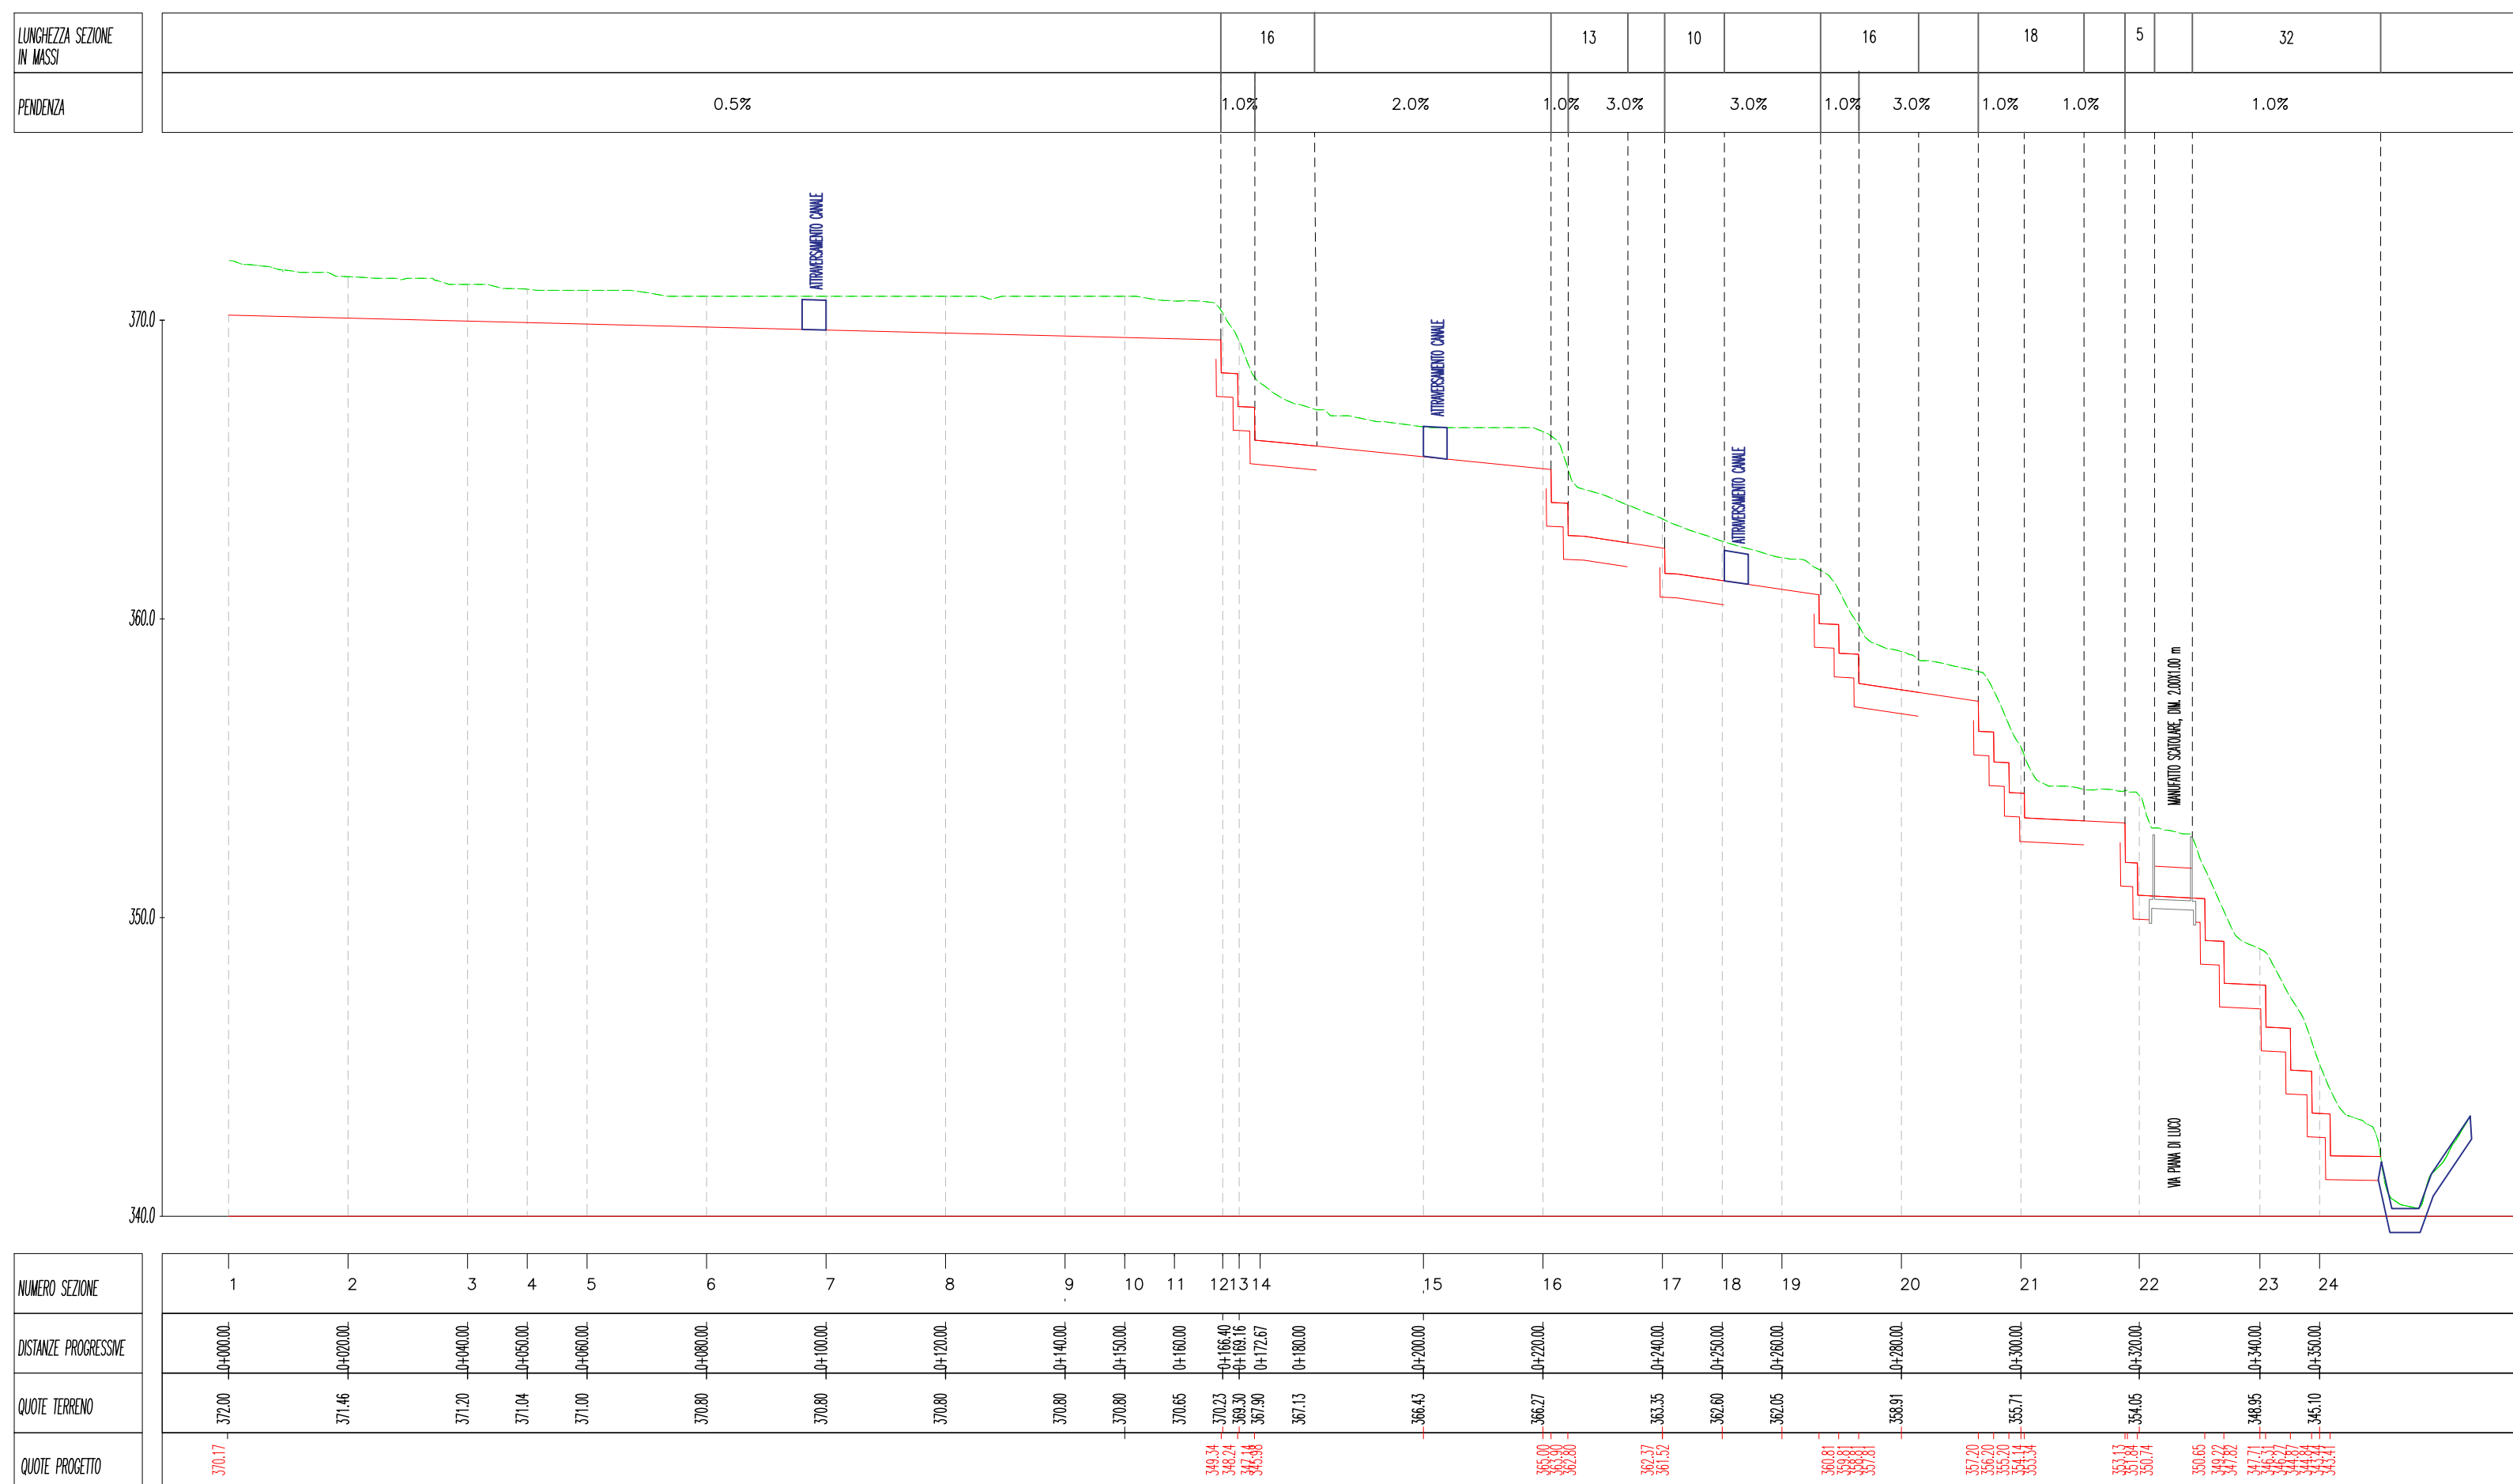

COMUNE DI VARESE
Via Sacco, 5 - 21100 Varese (VA)

OPERE DI SISTEMAZIONE VERSANTI PROSPICIENTI VIA
PIANA DI LUCO

PROGETTO ESECUTIVO

DATA
OTT 2024

CANALE DI GUARDIA PLANIMETRIA E PROFILO LONGITUDINALE

CODICE
PDL
3003

SCALA INDICATA 00

I progettisti

Ing. Alessandro Balbo
Ordine Ingegneri Milano - N. A22903

Ing. Giacomo Galimberti
Ordine Ingegneri Como - N. 2171A

Dott. Geol. Roberto Carimati
Ordine Geologi Lombardia- n.344 AP

Dott. Geol. Giovanni Zaro
Ordine Geologi Lombardia- n.427 AP

Gruppo di lavoro

Arch. Domenico Avati

Ing. Gea Bresciani
Ing. Daniele Baccalotti

Inq. Roberta Romiti

REVISIONE	DATA	DESCRIZIONE
00	10/2024	PRIMA EMISSIONE