


STRALCIO Pianta LOCALE CUCINA 1/100

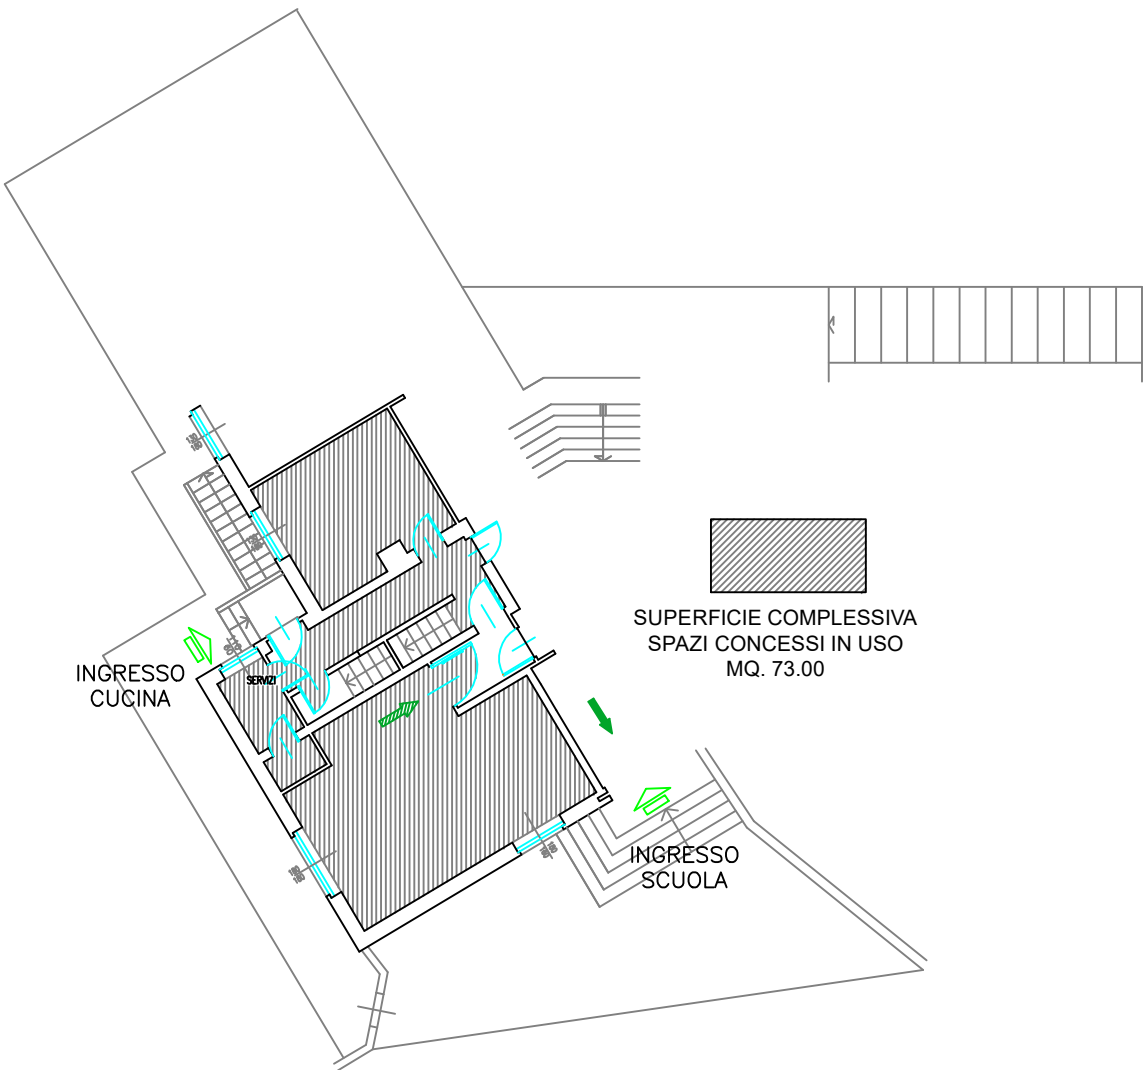

PLANIMETRIA – INDIVIDUAZIONE LOCALE 1/200  
RIFERIMENTO PIANO RIALZATO



# COMUNE DI VARESE

AREA X^LAVORI PUBBLICI, INSTRATTURE E RETI  
UNITA' SPECIALISTICA EDILIZIA SCOLASTICA E PREVENZIONE INCENDI  
Via Sacco n.5 - Tel. 0332/255.249

TITOLO

INDIVIDUAZIONE **CENTRO CUCINA**  
10\_ SCUOLA DELL'INFANZIA "J. TROLLI"

Ubicazione: Via Vellone n° 58

SCALA

1:100/1:200

SPECIFICA

PLANIMETRIA-PIANTA

DATA

OTTOBRE 2022