


LOCALI CENTRO CUCINA  
1/50



PLANIMETRIA – INDIVIDUAZIONE LOCALE 1/200  
RIFERIMENTO PIANO TERRA

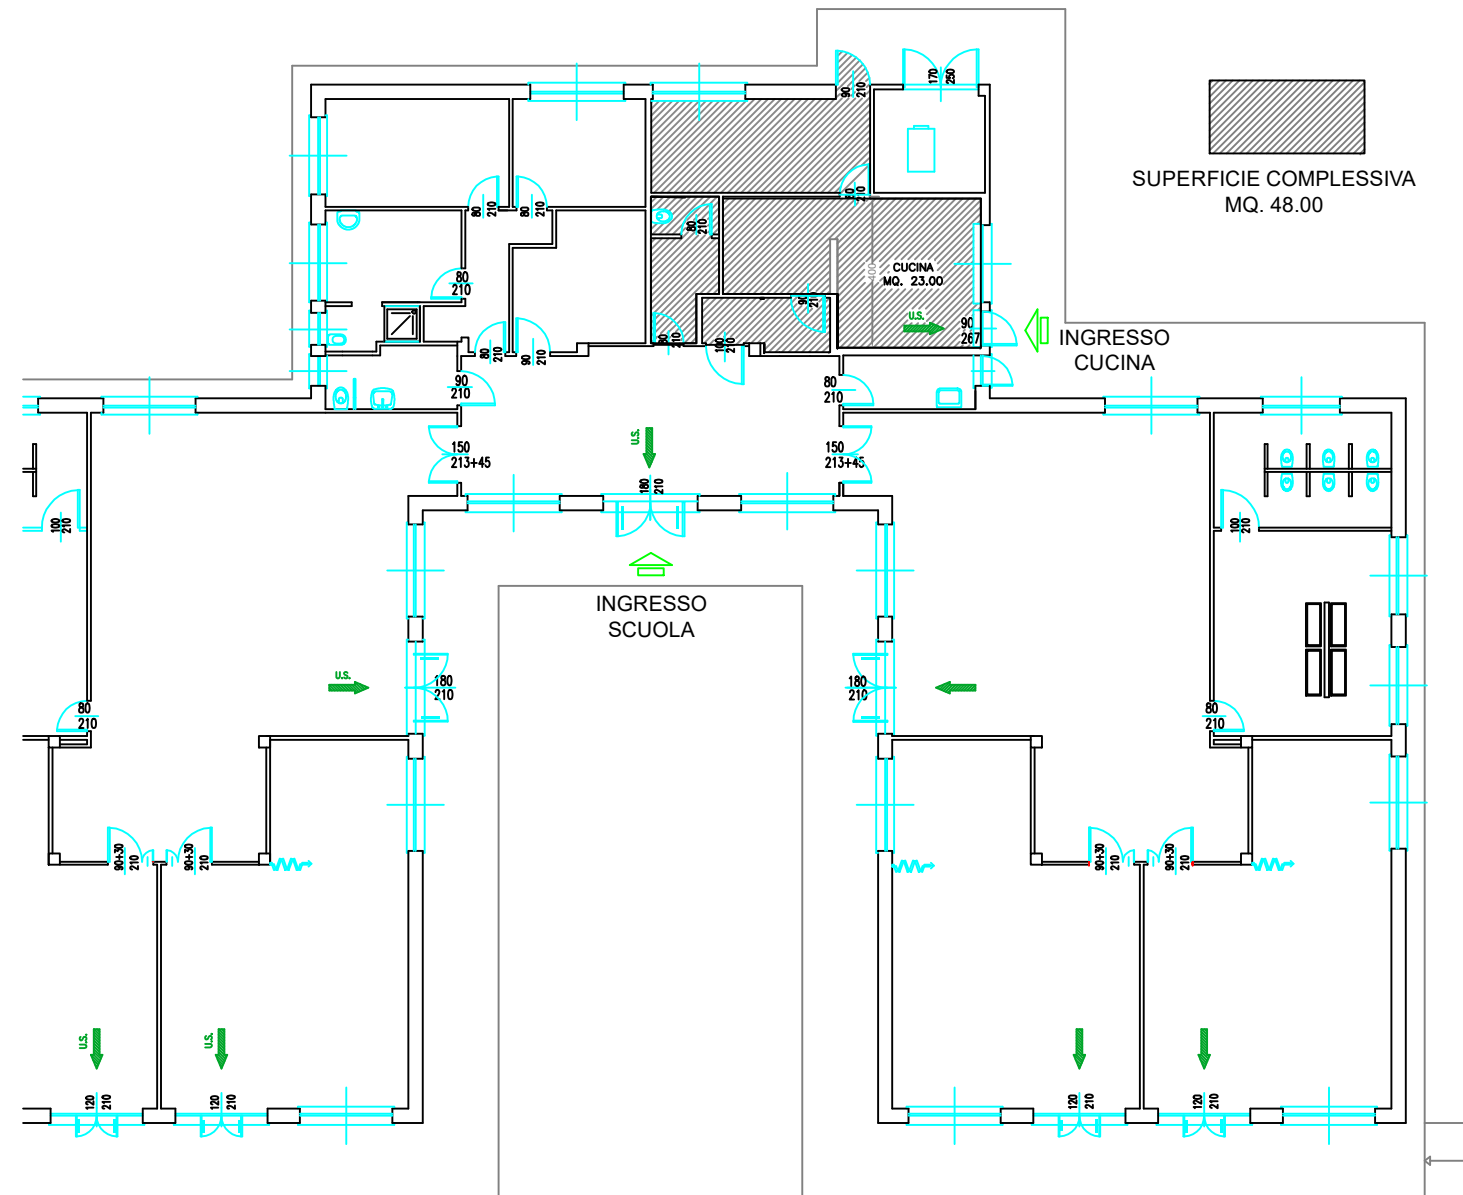

## COMUNE DI VARESE

AREA X^ - LAVORI PUBBLICI, INSTRUTTURE E RETI  
UNITA' SPECIALISTICA EDILIZIA SCOLASTICA E PREVENZIONE INCENDI  
Via Sacco n.5 - Tel. 0332/255.249

TITOLO

INDIVIDUAZIONE **CENTRO CUCINA**  
12\_ SCUOLA DELL'INFANZIA "RONCHETTO FE"

Ubicazione: Via Cimabue n° 1

SCALA

1:100/1:200

SPECIFICA

PLANIMETRIA-PIANTA

DATA

MAGGIO 2022