


STRALCIO PIANTA CENTRO CUCINA
1/100

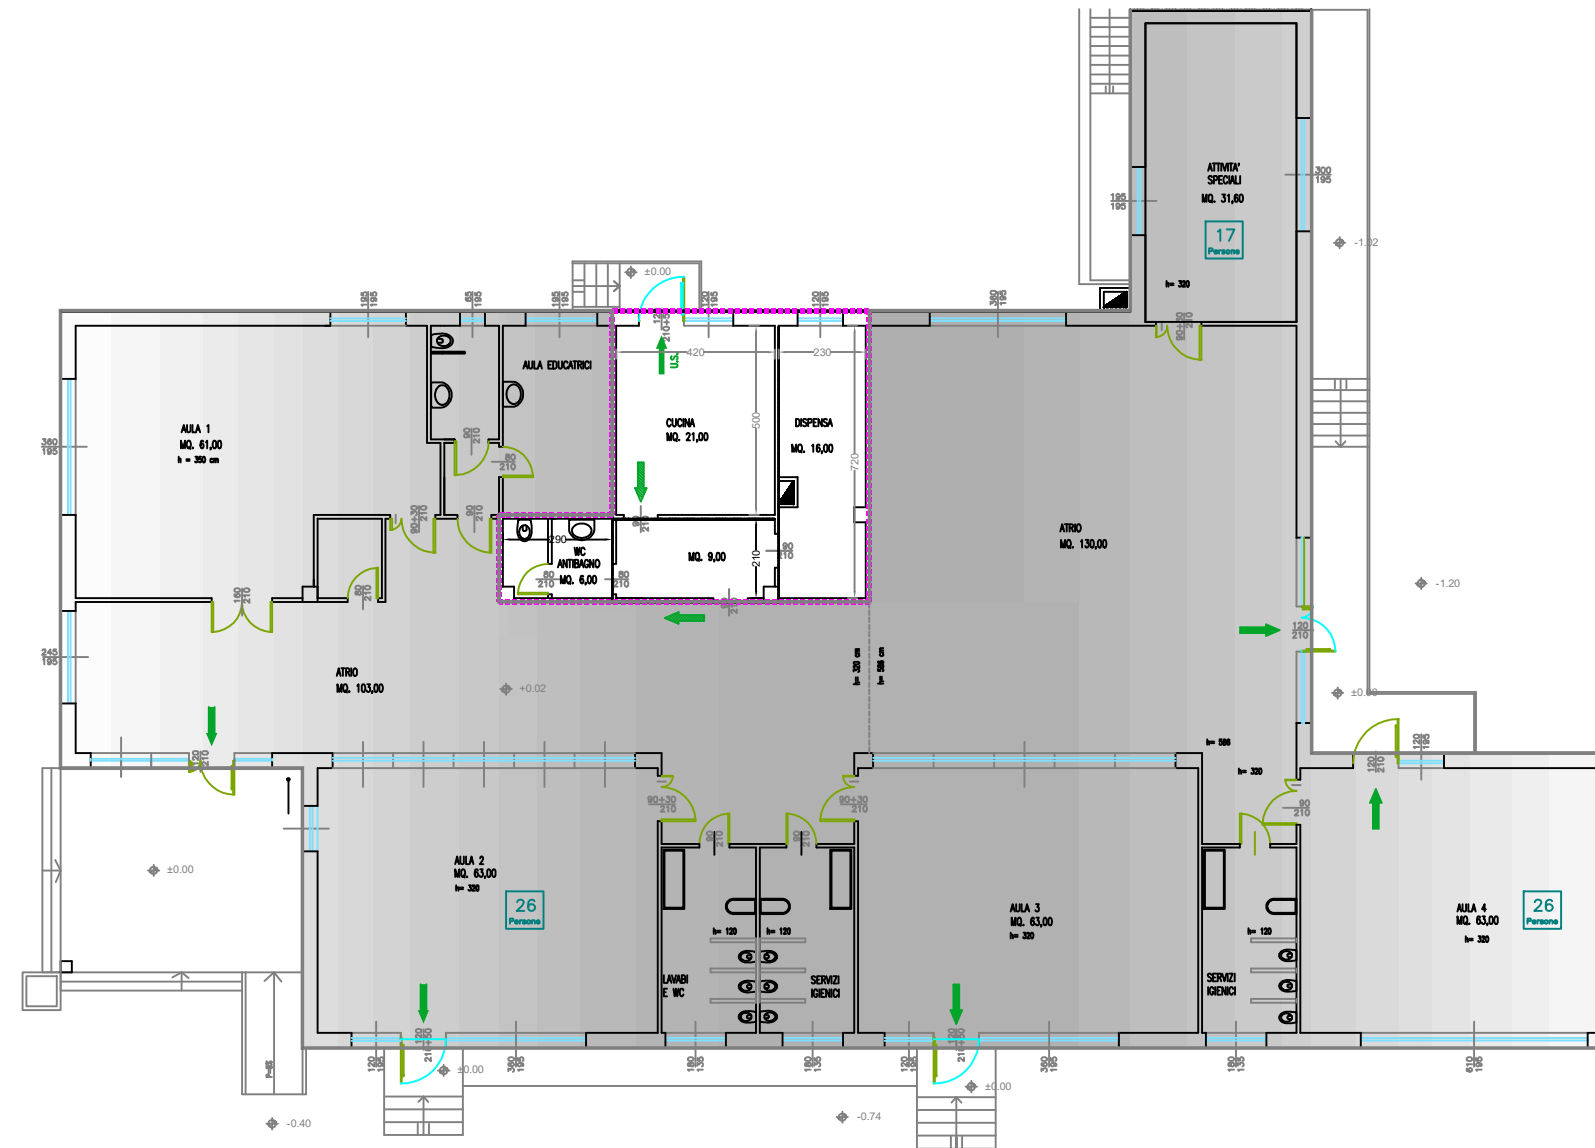

PLANIMETRIA GENERALE
1/200



COMUNE DI VARESE

AREA X^LAVORI PUBBLICI, INSTRATTURE E RETI
UNITA' SPECIALISTICA EDILIZIA SCOLASTICA E PREVENZIONE INCENDI
Via Sacco n.5 - Tel. 0332/255.249

TITOLO

INDIVIDUAZIONE **CENTRO CUCINA**
14_ SCUOLA DELL'INFANZIA "COLLODI"

Ubicazione: Via Brunico n° 63

SCALA

1:100/1:200

SPECIFICA

PLANIMETRIA-PIANTA

DATA

OTTOBRE 2022