



1 ESTRATTO PGT Varese - DOCUMENTO DI PIANO - Elaborato 24 - Tav c.01 Carta delle strategie di Piano




2 ESTRATTO PGT Varese - DOCUMENTO DI PIANO - Elaborato 30 - Tav.C006 - Infrastrutture e Mobilità

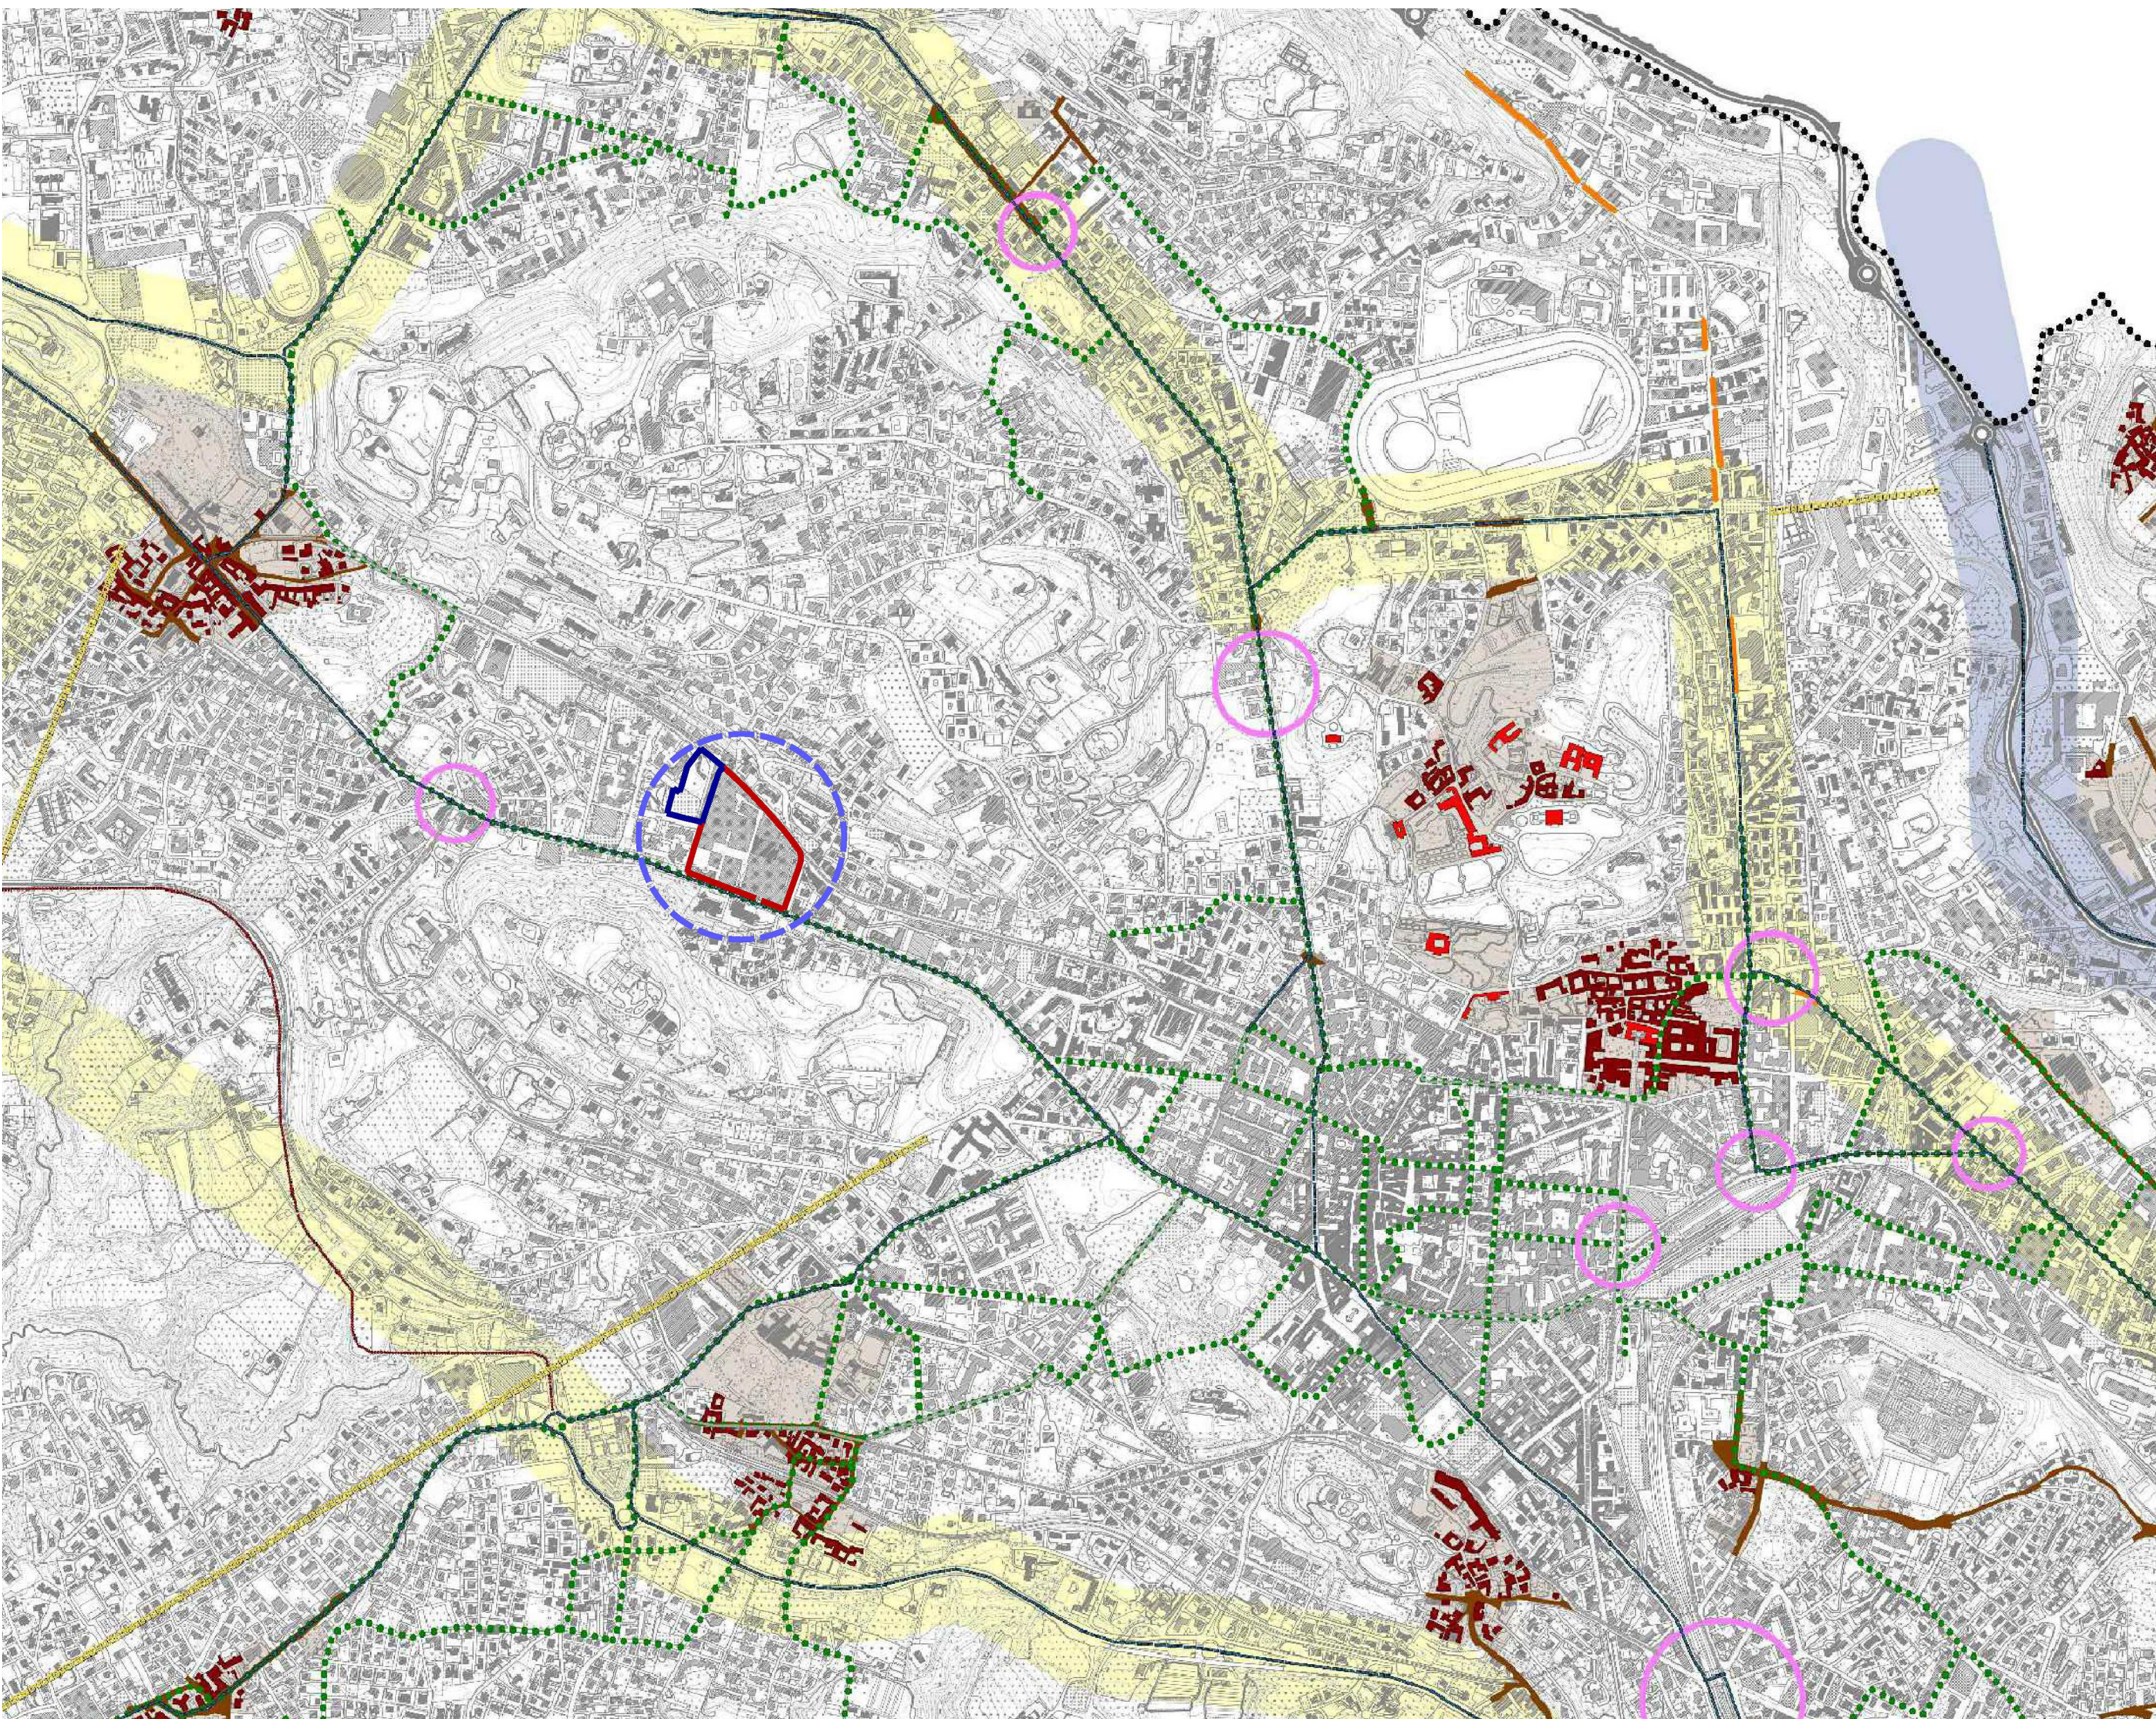


3 ESTRATTO PGT Varese - DOCUMENTO DI PIANO - Elaborato 11 - Tav B.09 - Carta Aree Dismesse

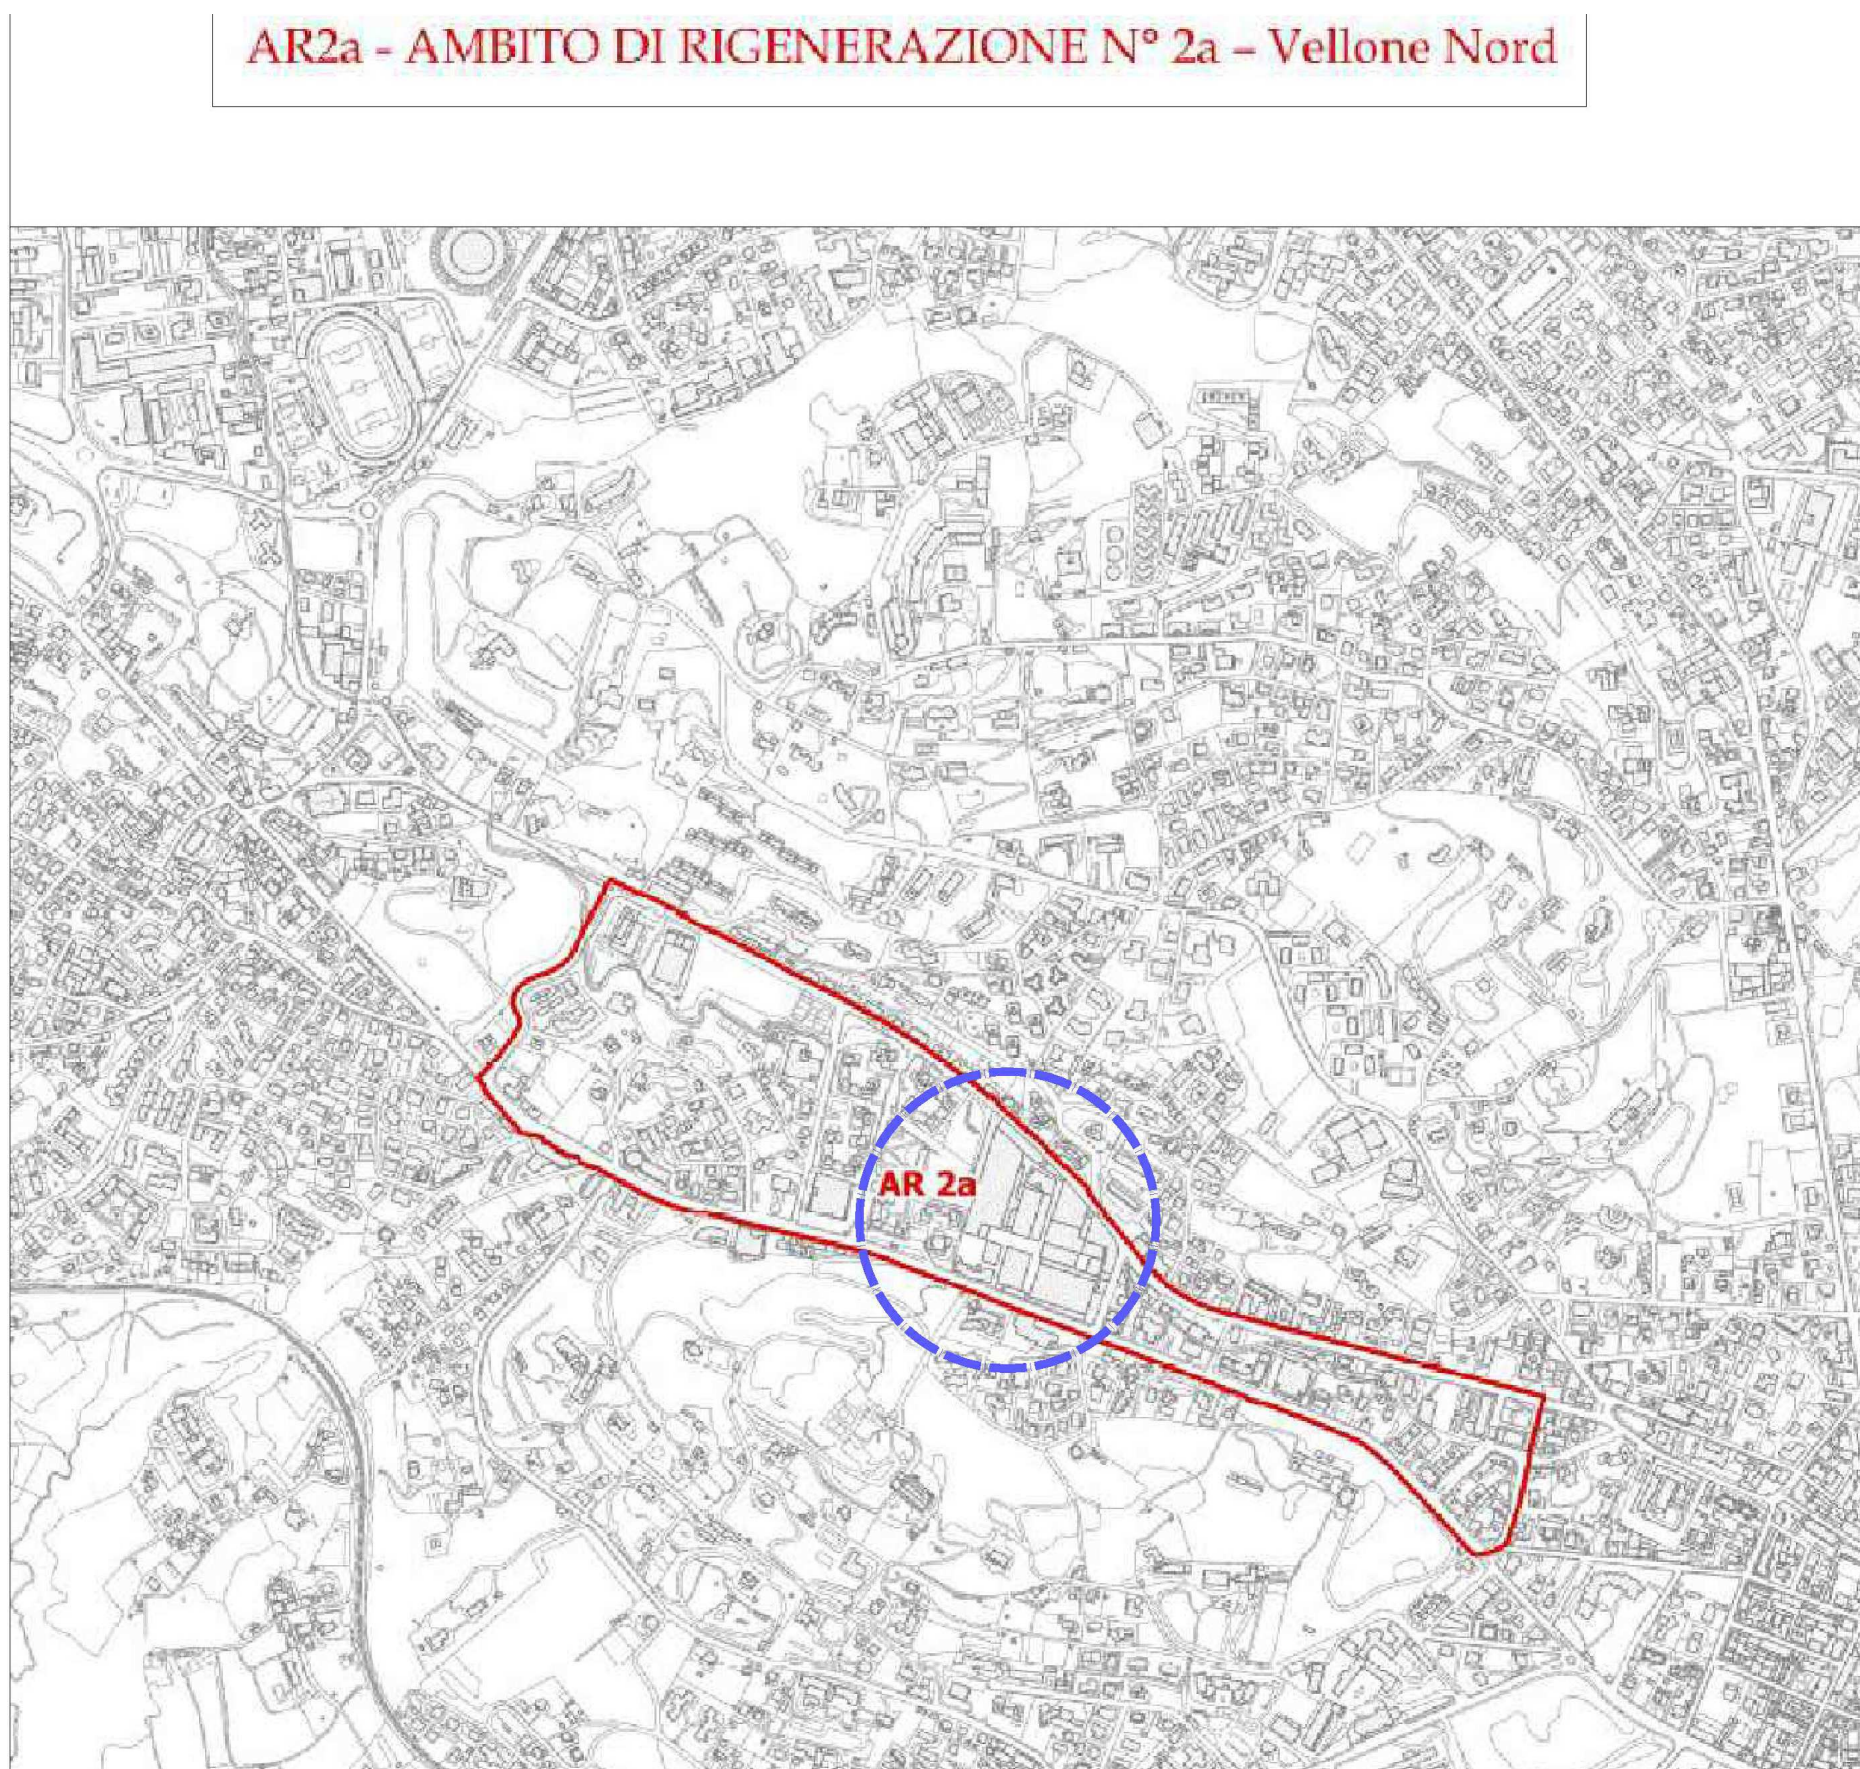


4 ESTRATTO Tavola degli ambiti di rigenerazione urbana ai sensi dell'art.8 bis della LR 12/2005 approvati con DCC n.11 del 29/09/2012

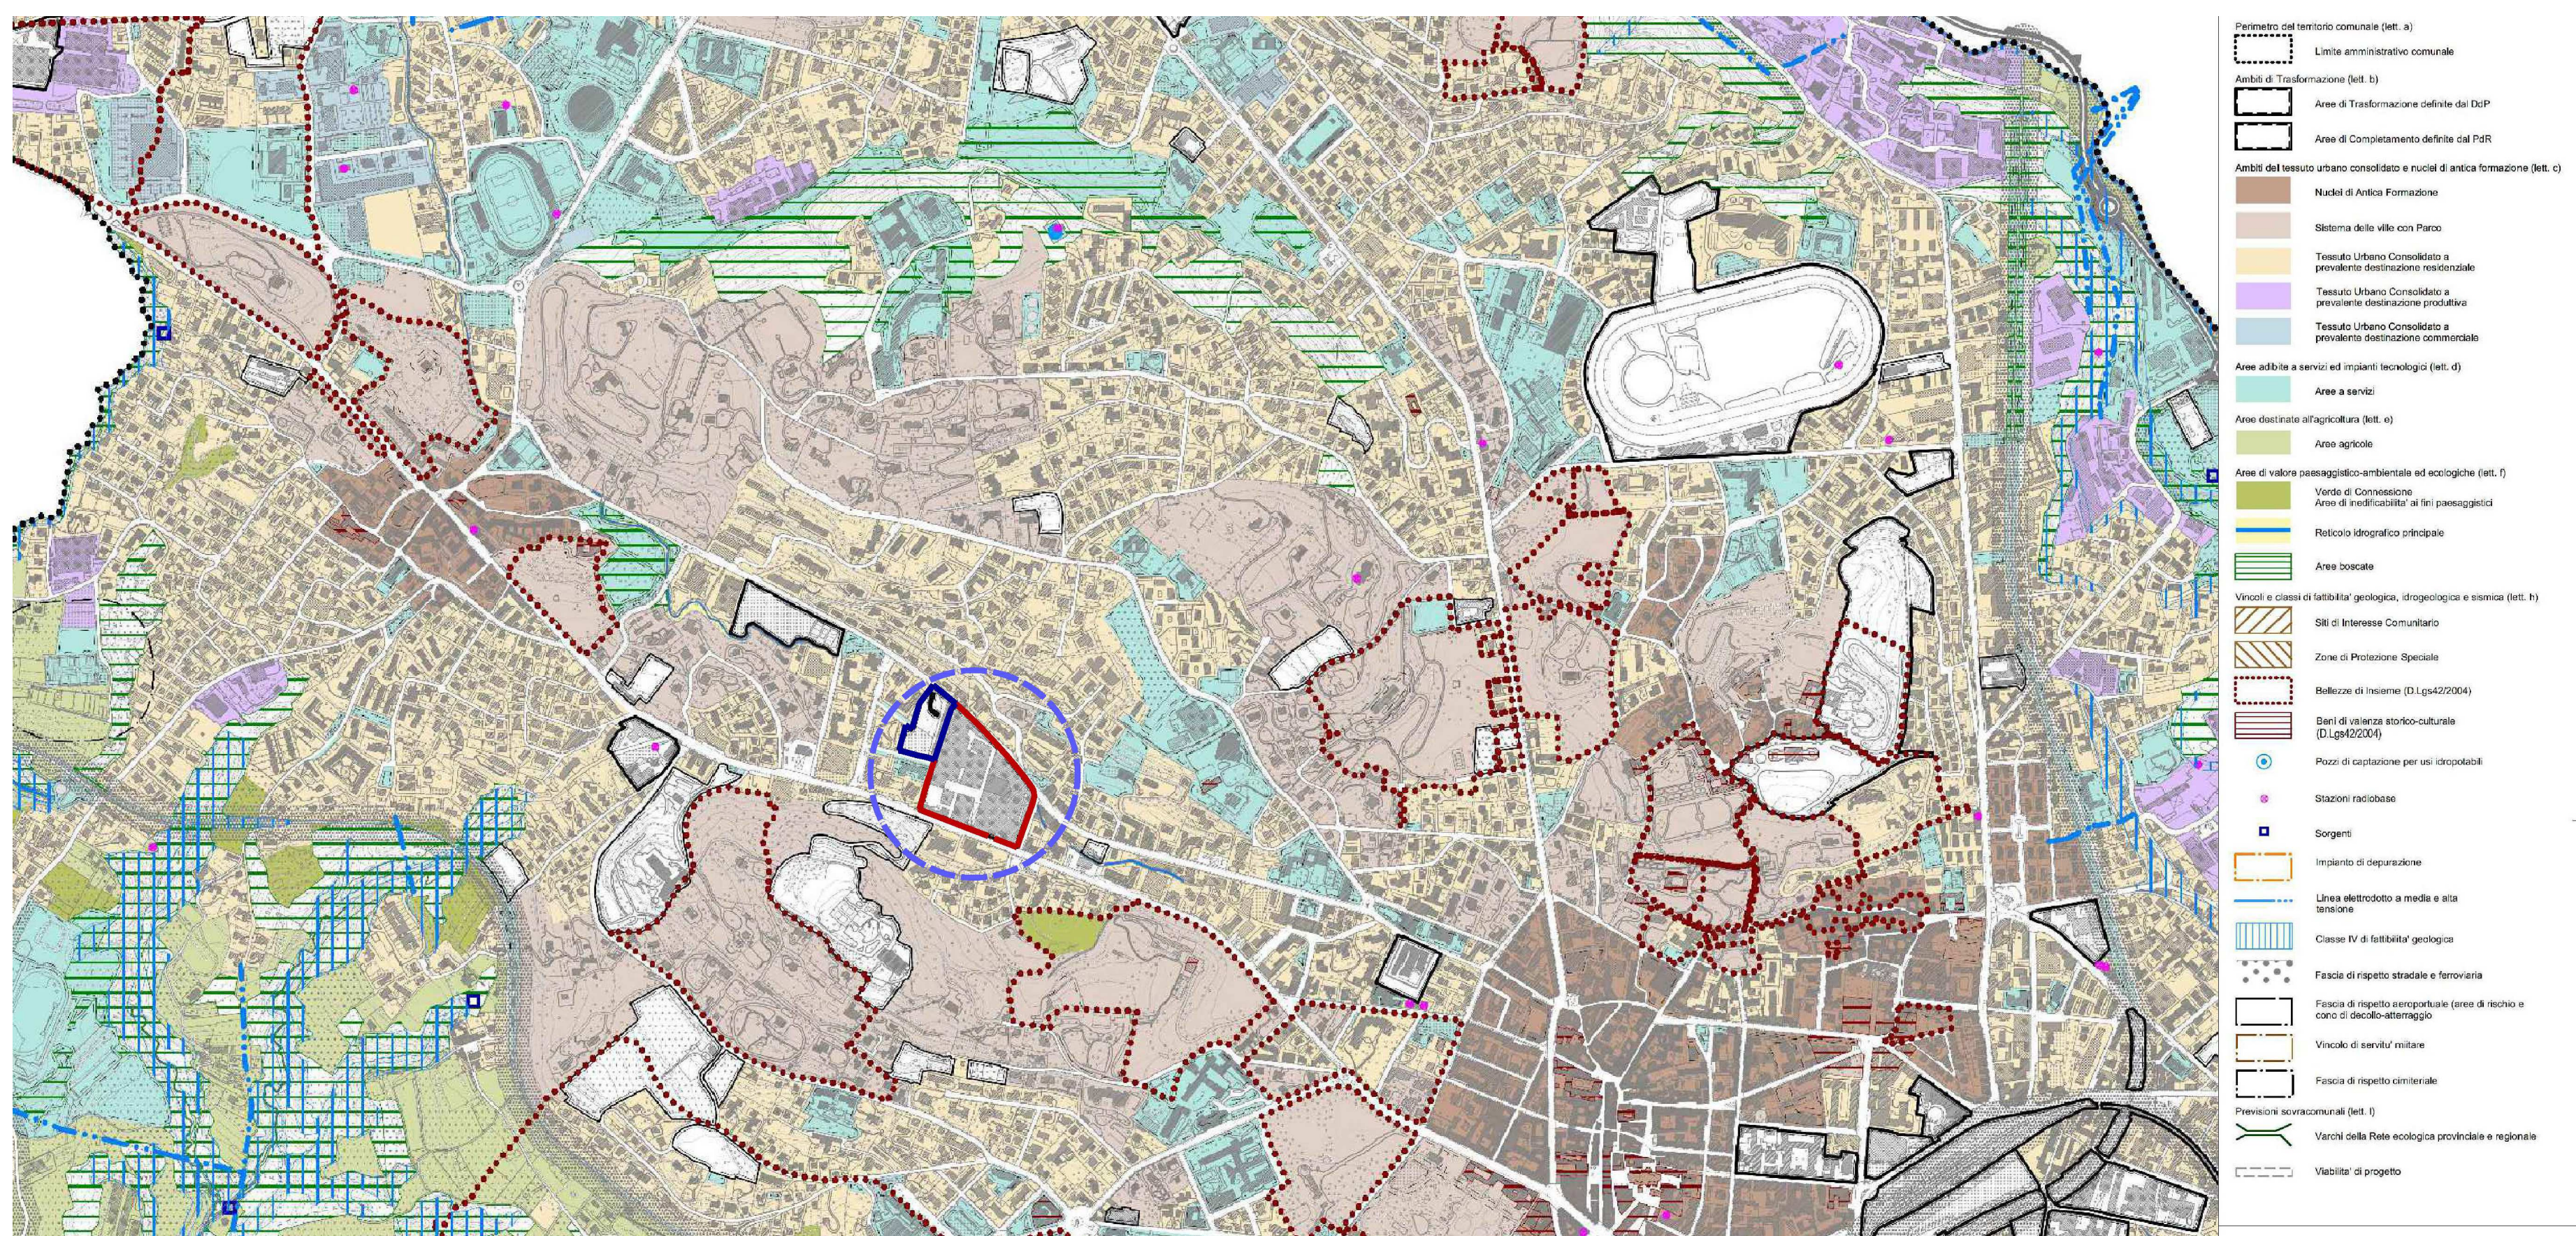


5 ESTRATTO PGT Varese - DOCUMENTO DI PIANO - Elaborato 31 - Tav. C07 - Carta delle previsioni di Piano

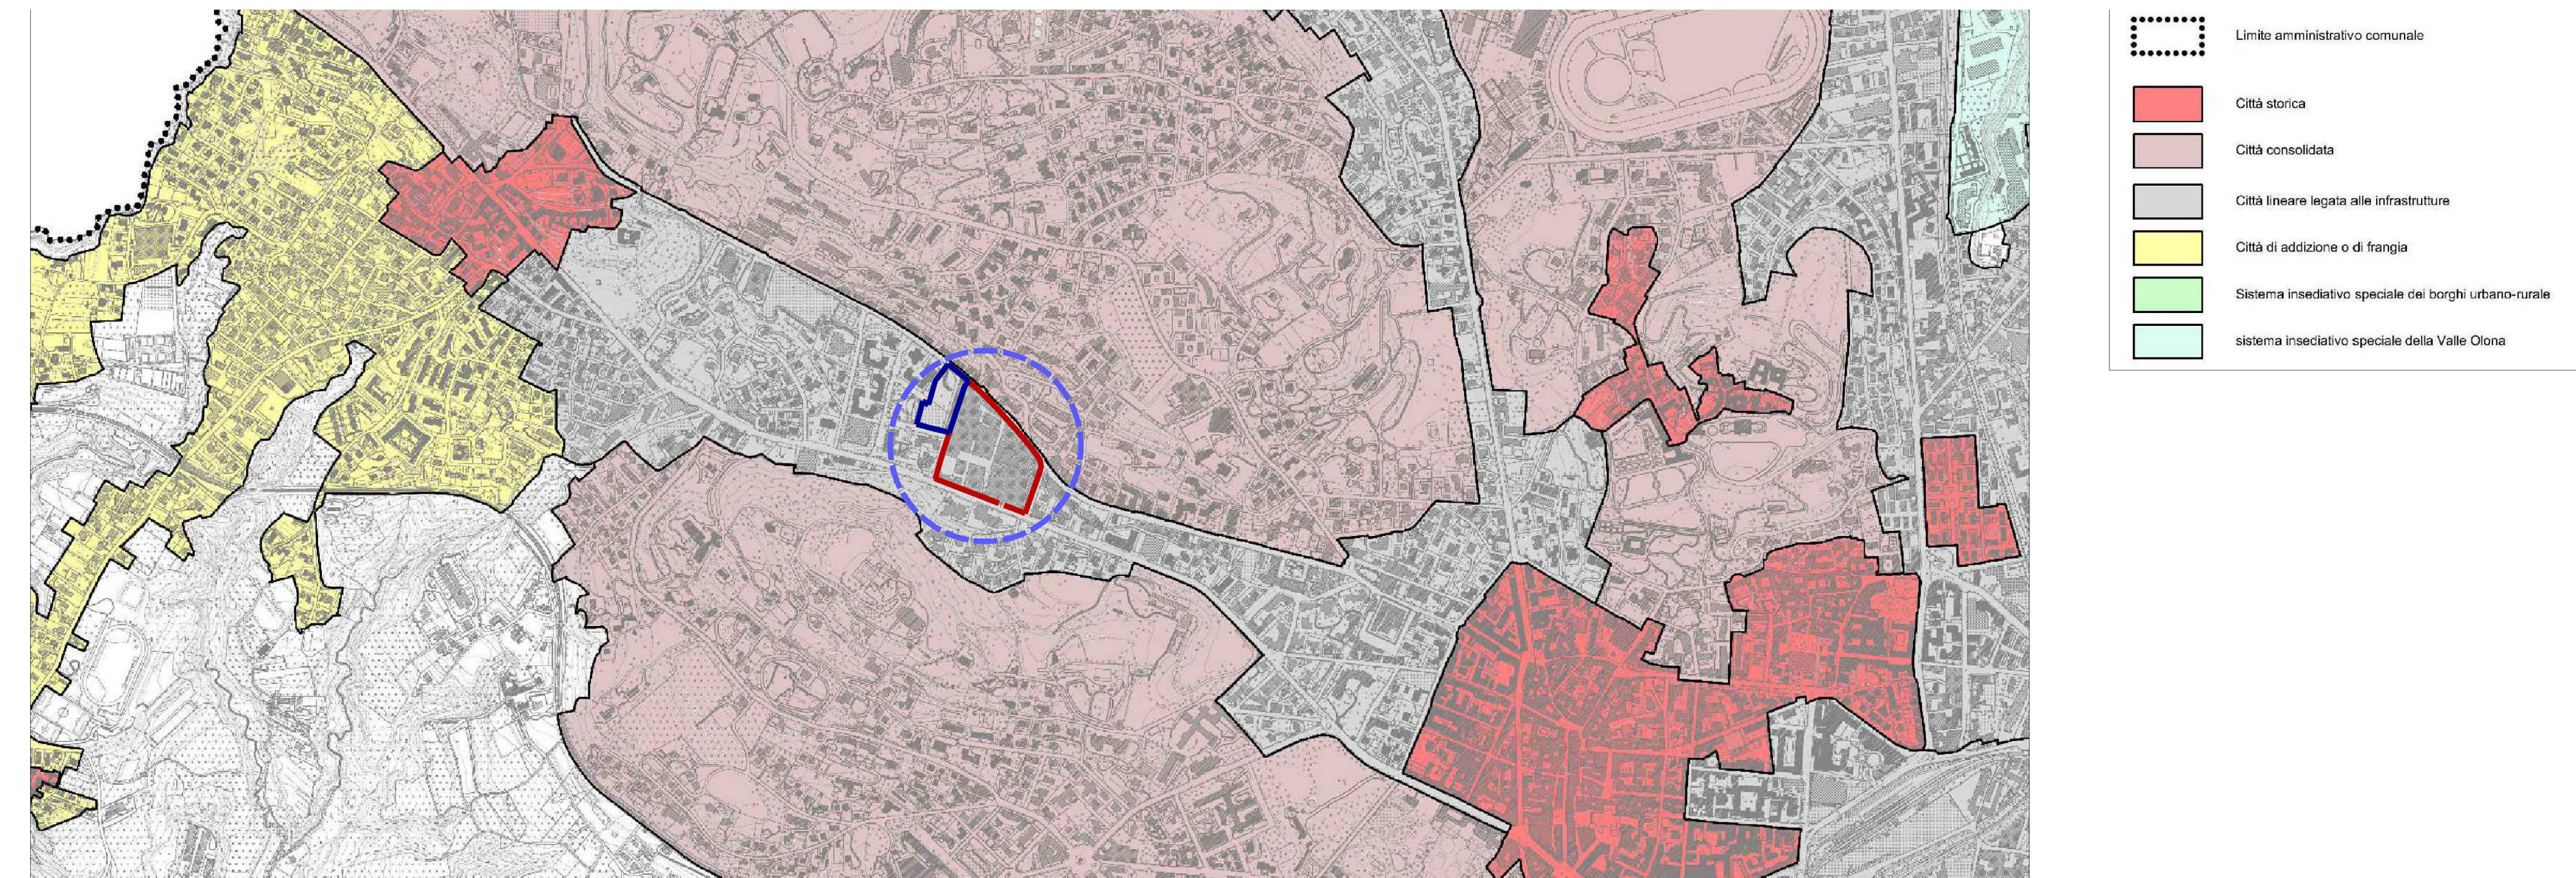


6 ESTRATTO PGT Varese - DOCUMENTO DI PIANO - Elaborato 05 - Tav B.03 - Carta del sistema Insediativo

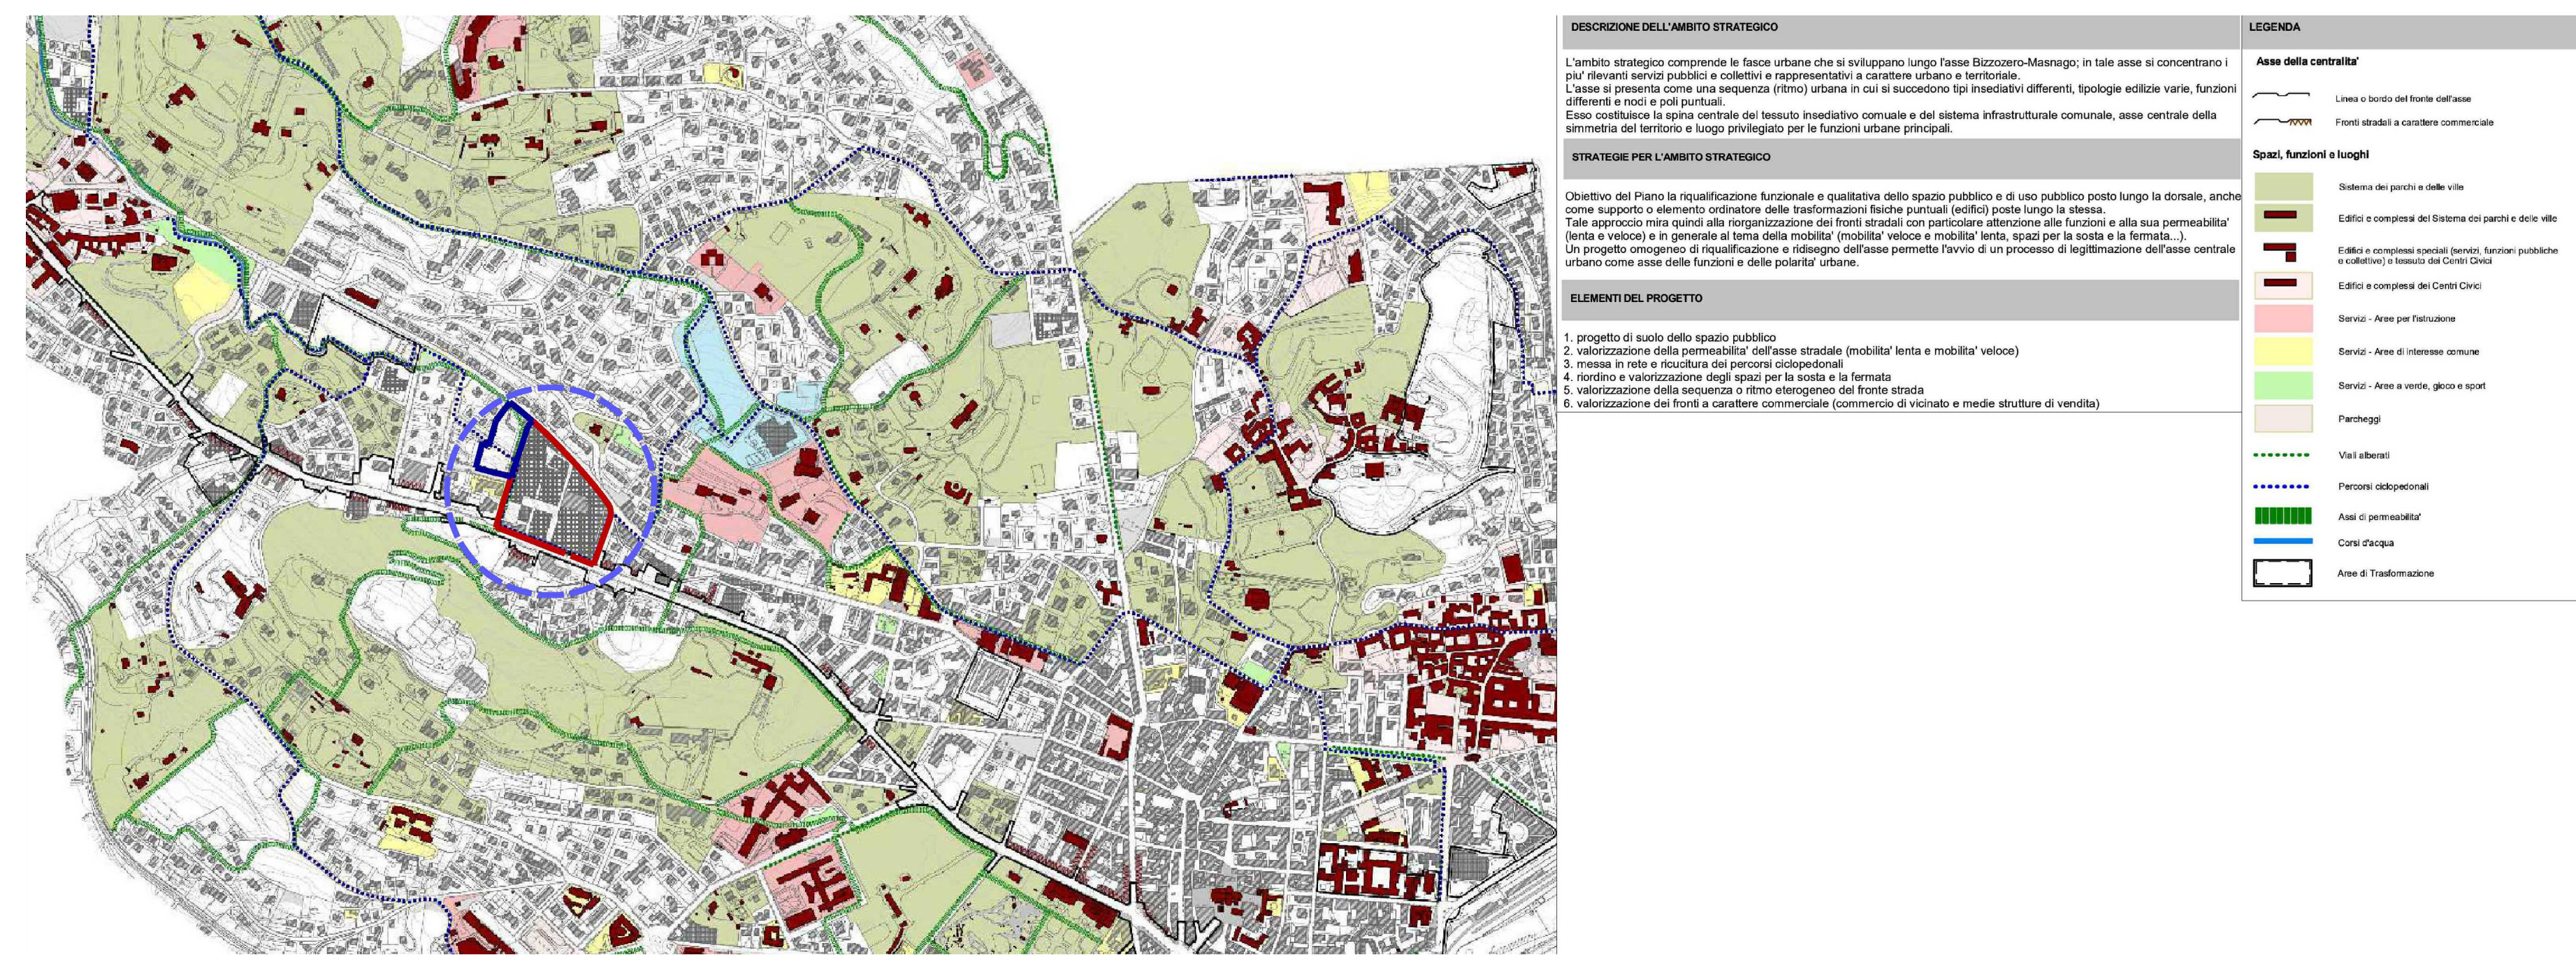

7 ESTRATTO PGT Varese - DOCUMENTO DI PIANO - Elaborato 26 - Tav. C03 - Ambito Strategico AS02 - Asse Centralità - Nord

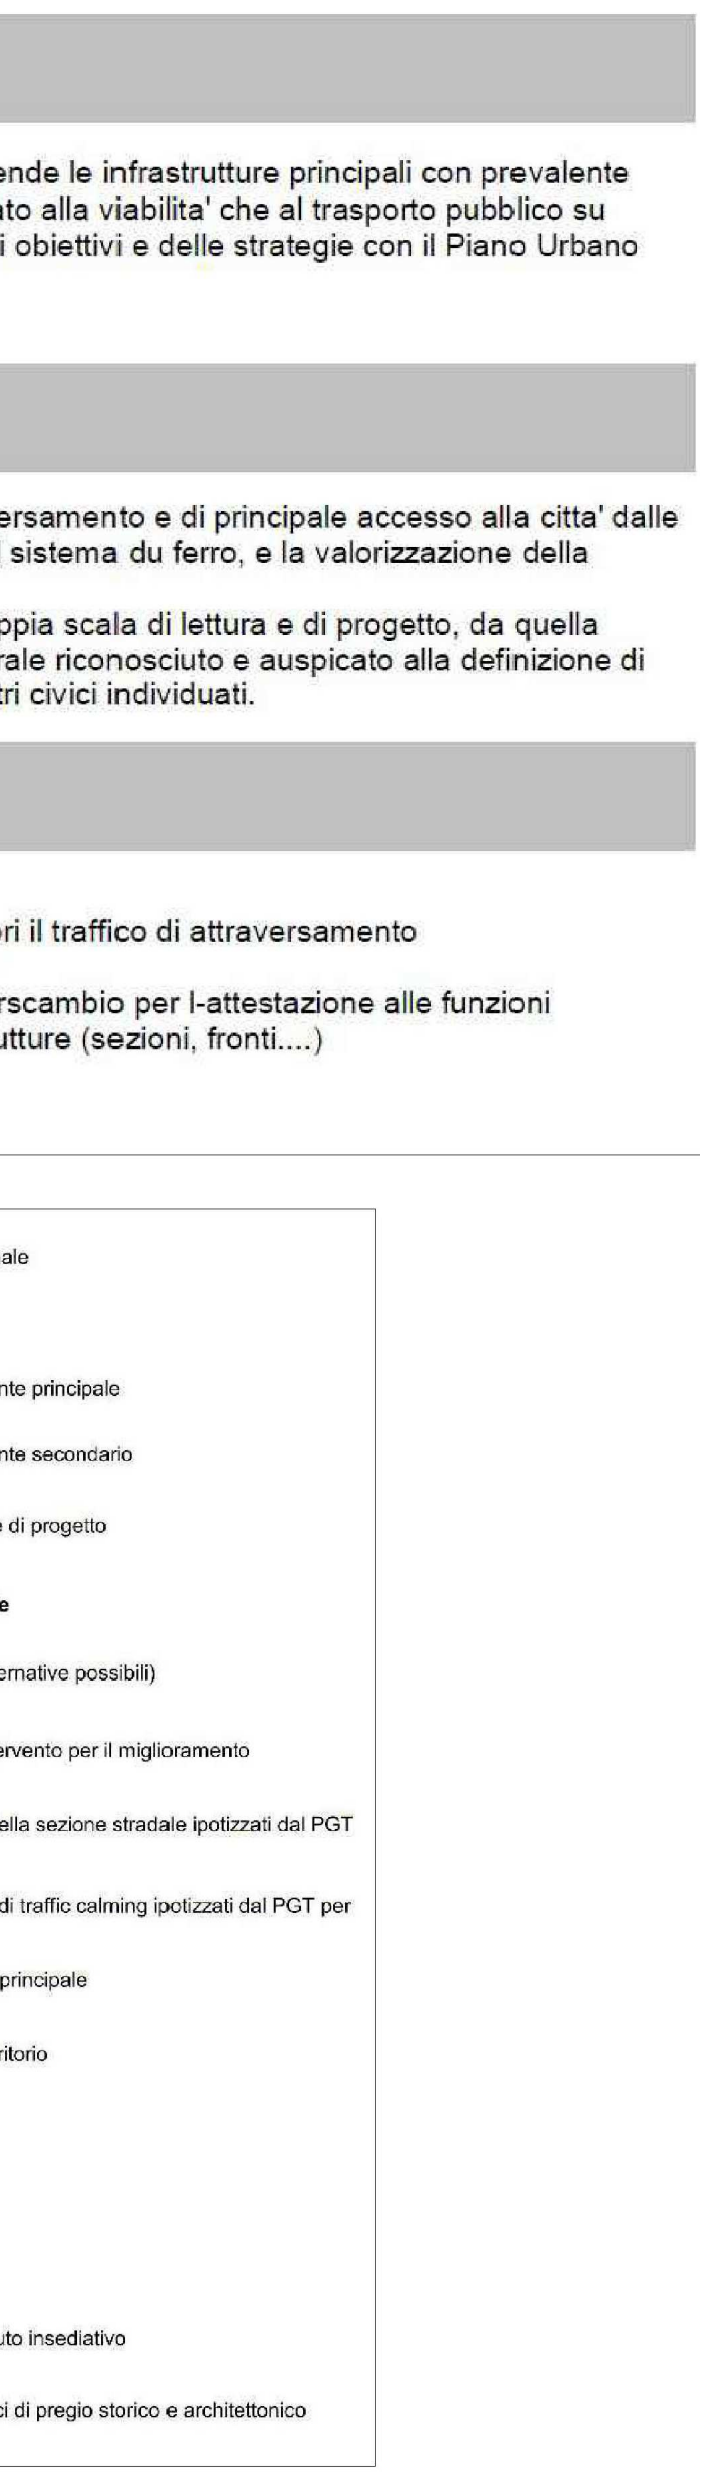

8 ESTRATTO PGT Varese - DOCUMENTO DI PIANO - Elaborato 30 - Tav.C006 - Infrastrutture e Mobilità

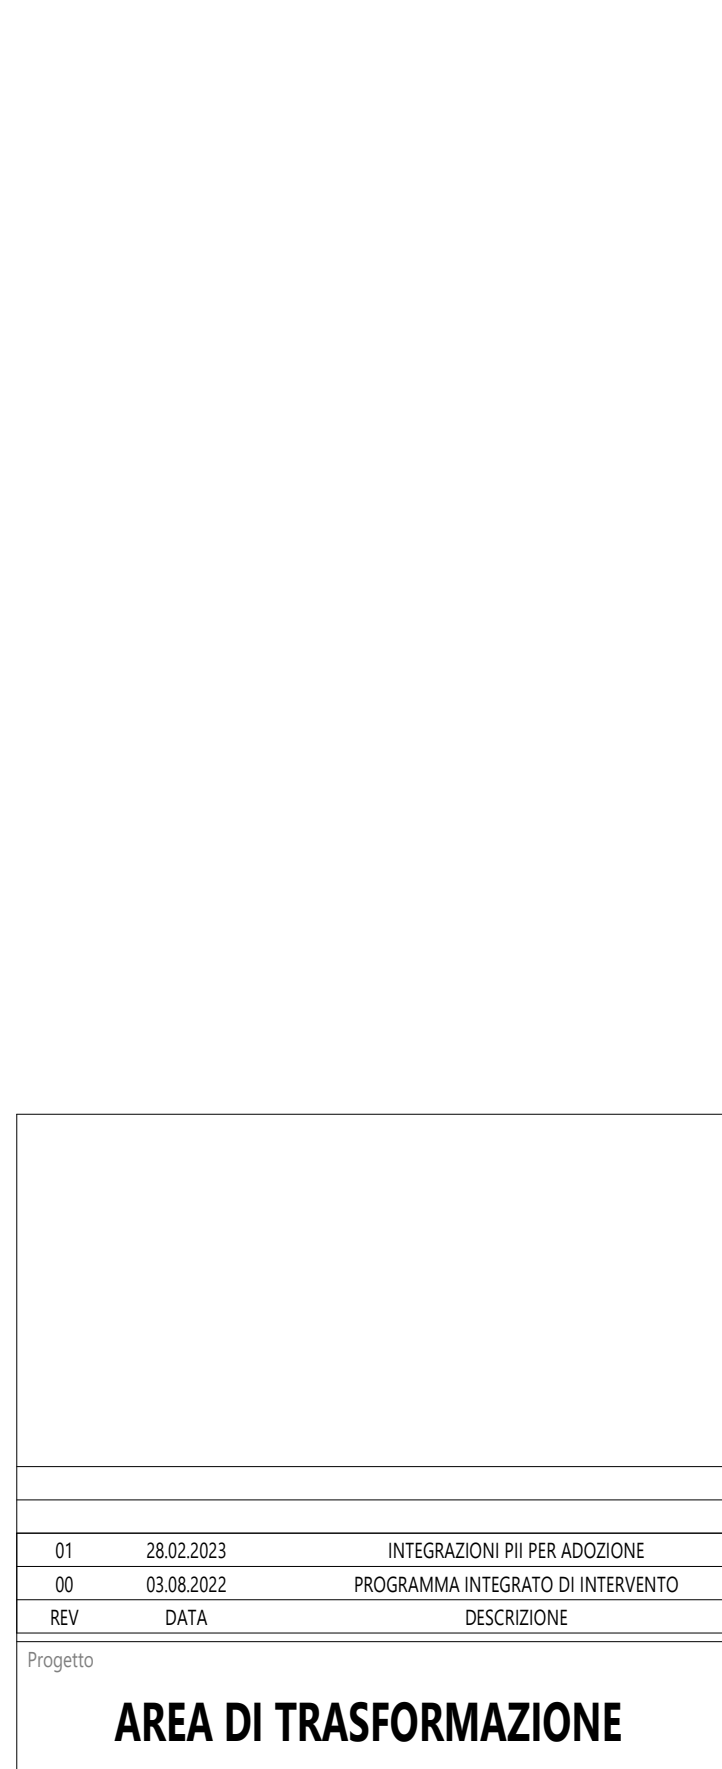

9 ESTRATTO PGT Varese - DOCUMENTO DI PIANO - Elaborato 11 - Tav B.09 - Carta Aree Dismesse



10 ESTRATTO PGT Varese - DOCUMENTO DI PIANO - Elaborato 30 - Tav.C006 - Infrastrutture e Mobilità

11 ESTRATTO PGT Varese - DOCUMENTO DI PIANO - Elaborato 31 - Tav. C07 - Carta delle previsioni di Piano

12 ESTRATTO PGT Varese - DOCUMENTO DI PIANO - Elaborato 05 - Tav B.03 - Carta del sistema Insediativo

13 ESTRATTO PGT Varese - DOCUMENTO DI PIANO - Elaborato 26 - Tav. C03 - Ambito Strategico AS02 - Asse Centralità - Nord