

Progetto del Verde - Diagramma delle Pavimentazioni e degli arredi urbani
1 : 750



ARREDO URBANO - SEDUTE IN CALCESTRUZZO ARCHITETTONICO



PAVIMENTAZION IN PIETRA LUSERNA




PAVIMENTAZIONI IN CALCESTRUZZO CON EFFETTO "GHIAIA A VISTA"

- PAVIMENTAZIONE ARCHITETTONICA PER PERCORSI PEDONALI GETTATA IN OPERA CON EFFETTO GHIAIA A VISTA SISTEMA TIPO 'LEVOFLOOR'
- PAVIMENTAZIONE PER PERCORSI ACCESSO PEDONALI IN PIETRISCO O CALCESTRE STABILIZZATO DRENANTE
- PAVIMENTAZIONE PIAZZA/PARCHEGGIO IN LASTRE dim.CM.30X15 DI PIETRA DI LUSERNA POSATE CEMENTATE A CORRERE SFALSTATE
- PAVIMENTAZIONE IN SUPERFICIE ANTITRAUMA IN CORTECCIA DI PINO TRATTATA
- PAVIMENTAZIONE IN ASFALTO



Progetto del Verde
Diagramma delle Essenze
1 : 750

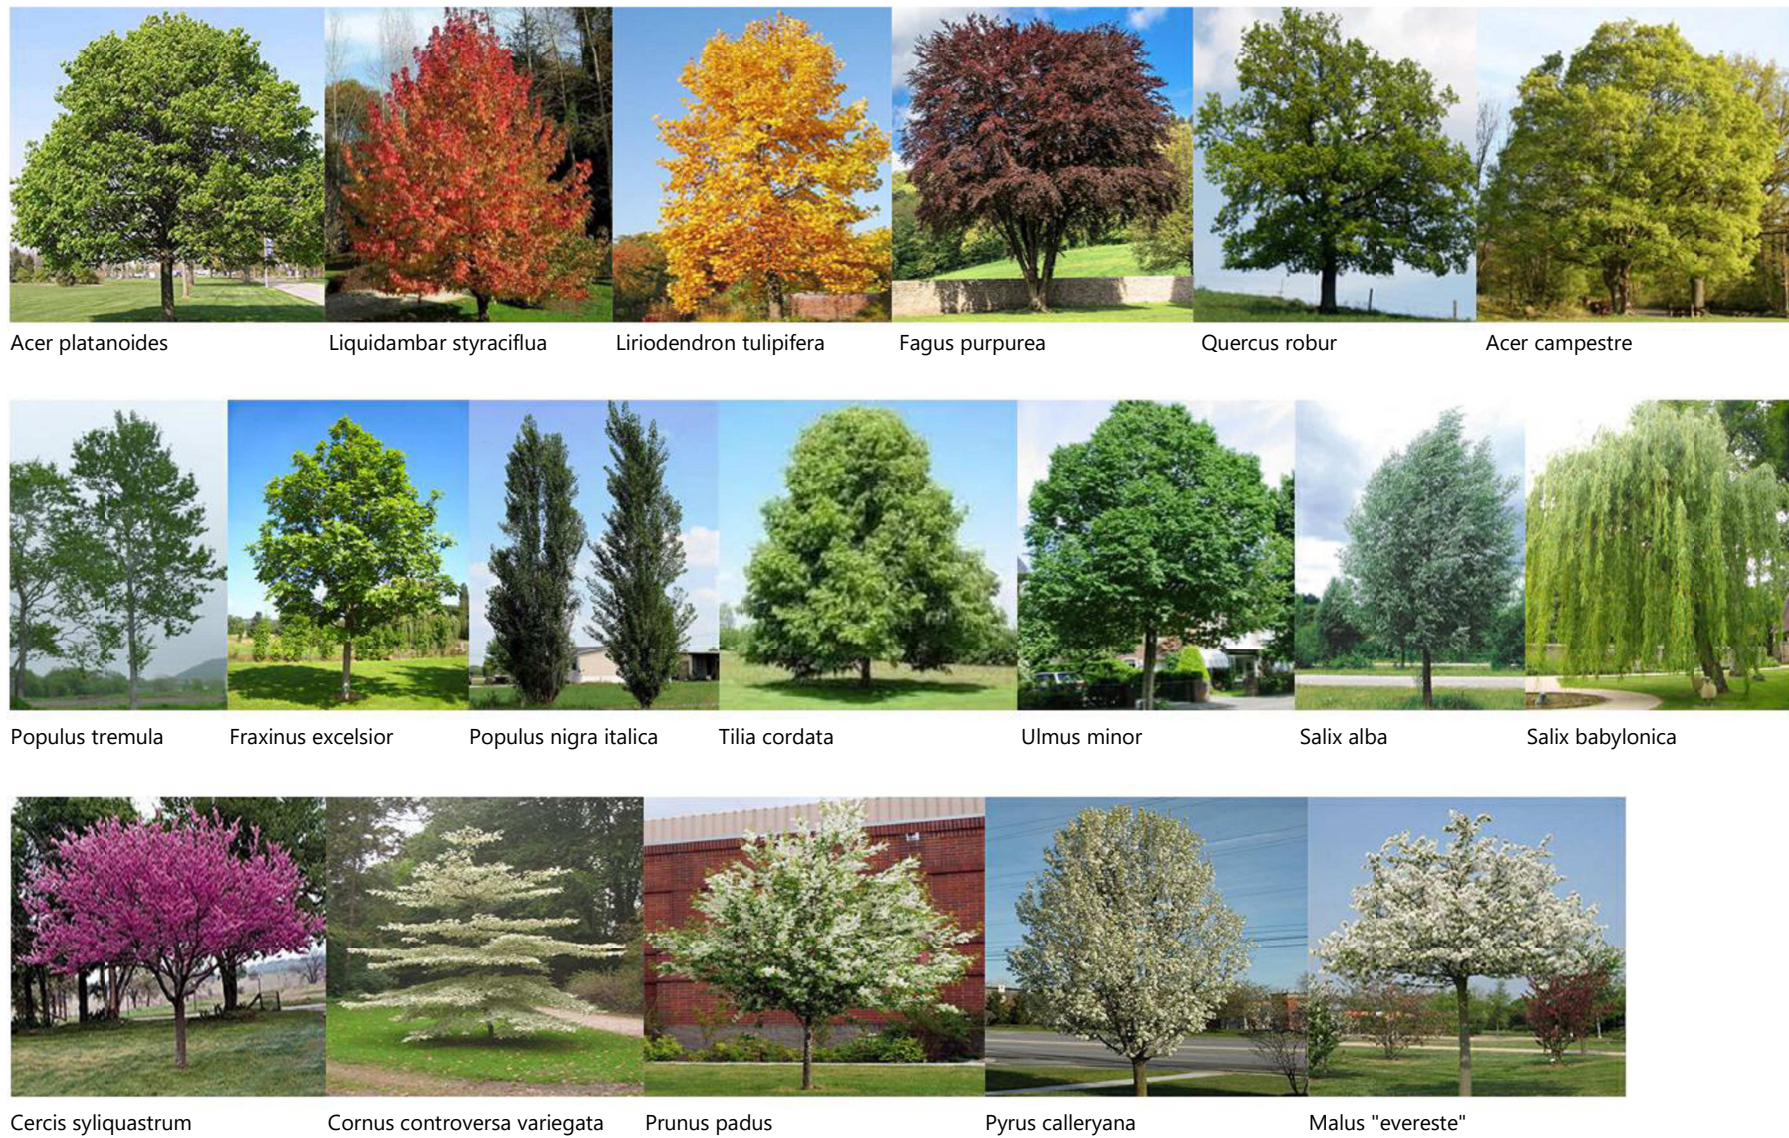

LEGENDA DEL VERDE n°_Aa

ESSENZE ARBUSTIVE

FASCIA RIPARIALE

Tipo A

- Miscanthus sinensis
- Carex morrowii variegata
- Stipa tenuissima
- Cornus alba
- Perovskia "blue spire"
- Salix purpurea
- Iris pseudacorus
- Ligularia dentata
- ar
- Cornus mas

ARBUSTI DI COMPENSAZIONE AMBIENTALE

Tipo B

- Syringa vulgaris
- Euonymus europaeus
- Rosa canina
- Cotoneaster frigidus
- Viburnum lantana
- Viburnum opulus
- Cornus alba
- ar
- Cornus mas
- Amamelis vernalis

Tipo C

- Viburnum tinus
- Crataegus monogyna
- Syringa vulgaris
- Perovskia "blue spire"
- Ceanothus thyrsiflorus
- Stipa tenuissima
- Viburnum plicatum
- Cornus alba
- ar
- Crataegus Laevigata

ARBUSTI ORNAMENTALI DI SQUARE GARDEN

Tipo D

- Perovskia "blue spire"
- Verbena bonariensis
- Ceanothus thyrsiflorus
- Stipa tenuissima
- Buddleia davidii
- ar
- Camelie in varietà

Tipo E

- Stipa tenuissima
- Senecio maritima
- Agapanthus
- Rudbeckia irta
- Plumbago auriculata
- Liriope muscari
- ar
- Magnolia stellata

ESSENZE ARBOREE (Grandezza/Specie arborea)

- Ac Acer campestre
- Ap Acer platanoides
- Cs Cercis siliquastrum
- Ccv Cornus controversa variegata
- Fp Fagus purpurea
- Fe Fraxinus excelsior
- Ls Liquidambar styraciflua
- Lt Liriodendron tulipifera
- Me Malus "evereste"
- Pni Populus nigra "italica"
- Pt Populus tremula
- Pg Prunus padus
- Pc Pyrus calleryana "chanticleer"
- Qr Quercus robur
- Sa Salix alba
- Sb Salix babylonica
- Tc Tilia cordata
- Tm Ulmus minor

TOTALE NUOVI IMPIANTI ARBOREI _ N.220

Alberi 1a_Grandezza	n.34
Alberi 2a_Grandezza	n.145
Alberi 3a_Grandezza	n.51

AREA DI TRASFORMAZIONE AT-05-AREA EX AERMACCHI

Comune di Varese

Progettista Architettonico

Piuarch Srl - Via Palermo, 1, 20121 - Milano MI - 02 8909 6130

piuarch.

Consulenti

Ingegneria ambientale, idraulica e civile

Validità e Trasporti

Architettura del Paesaggio

Strutture

Impianti Meccanici

Impianti Elettrici

Antincendio

Consulente CCNI

Estimo

PROGRAMMA INTEGRATO DI INTERVENTO

Titolo Tavola

Progetto del Verde - Pavimentazioni ed Essenze

Disegnatore

Scala

Data consegna

433 AR PII GF 021 01