




TRATTO C - Via Sanvito (da via Monguelfo a negozio Maxizoo), via Castoldi e via Crispi

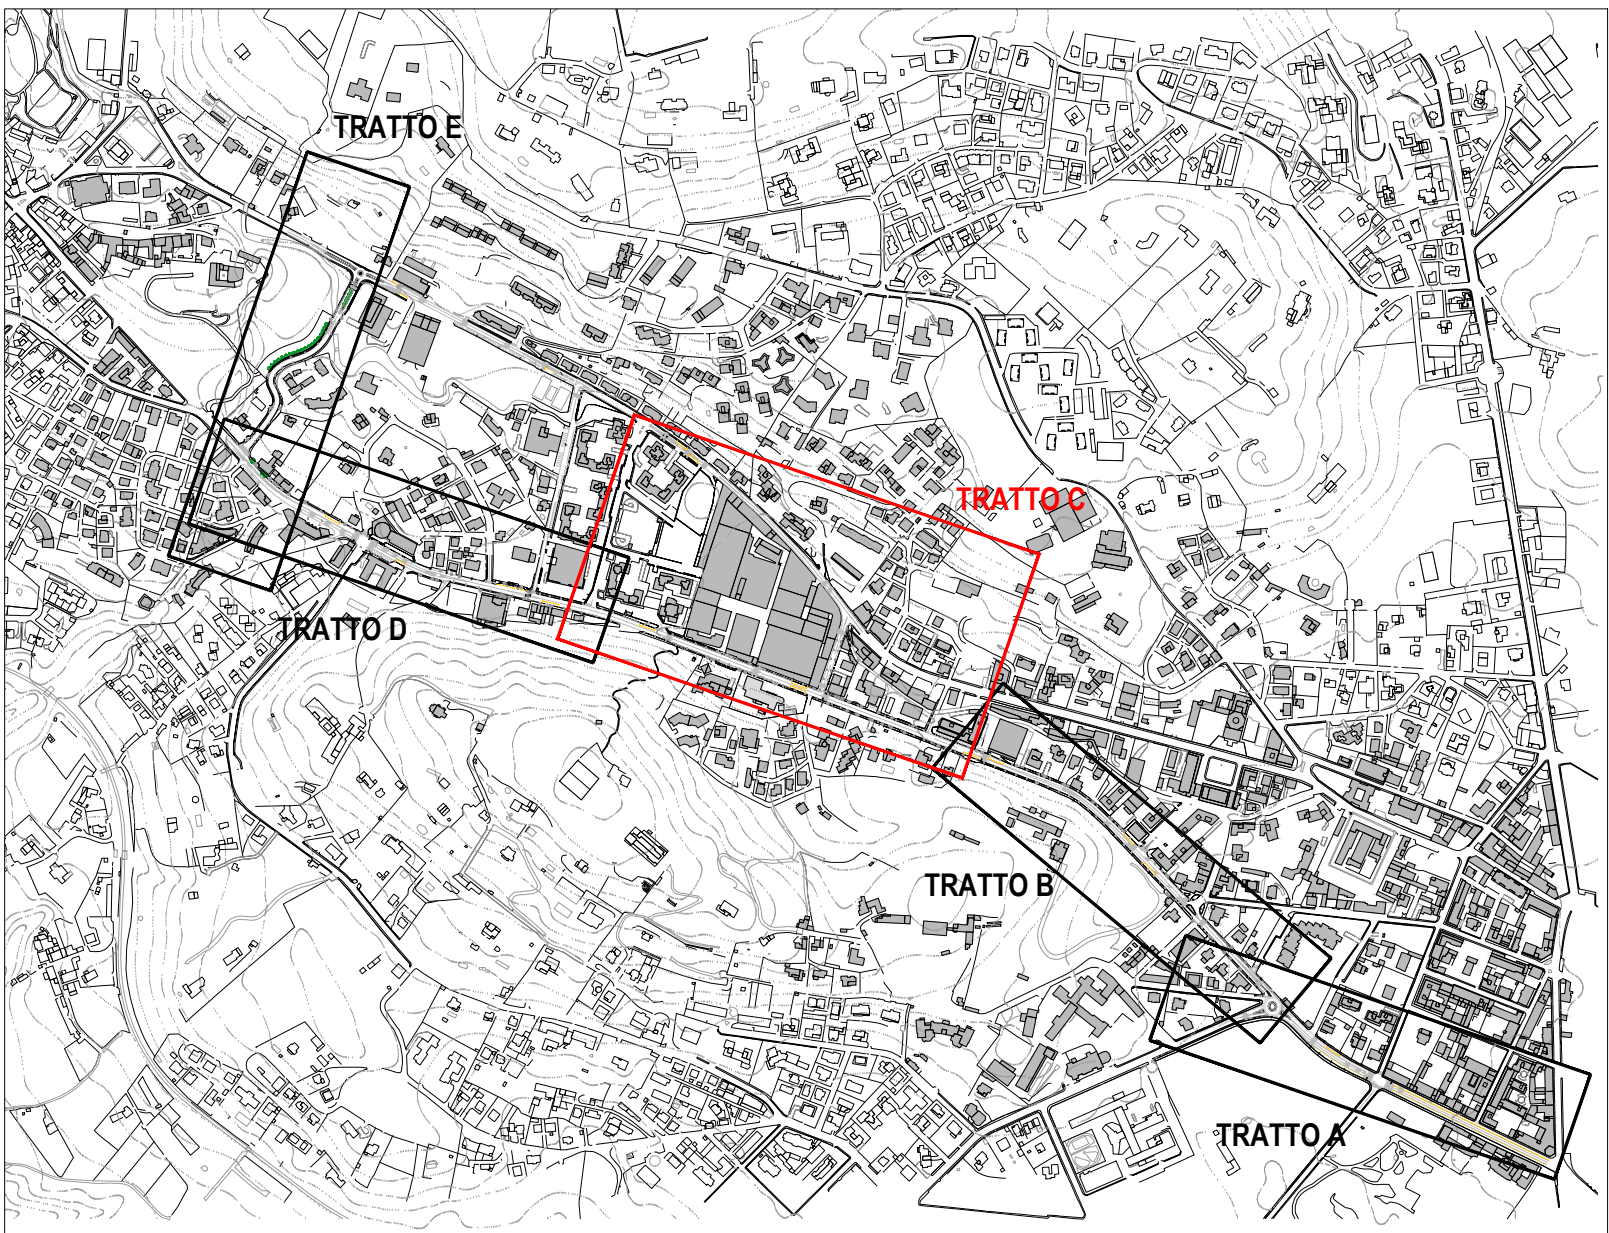

k-map 1:10.000

01	28/06/2023	INTEGRAZIONE PI PER ADDIZIONE
00	15/02/2023	PROGRAMMA INTEGRATO DI INTERVENTO
REV	DATA	DESCRIZIONE

Progetto
**AREA DI TRASFORMAZIONE
AT-05-AREA EX AERMACCHI**
Comune di Varese

Progettista Architettonico
Piuarch Srl - Via Palermo, 1, 20121 - Milano MI - 02 8909 6130

piuarch.

Consulenti	EUROPROGETTI - Ing. Stefano Neviani C.so dell'Industria, 1 - 20139 Milano MI - Tel. +39 02 512 40 110
Ingegneria ambientale, edilizia e civile	URBAN STUDIO - Ing. Danilo Varini Via Pirelli 10 - 20134 Milano MI - Tel. 02 38420177
Viabilità e Trasporti	MMAS project - Arch. Michelangelo Lasini Via G. B. 2 - 20139 Milano MI - Tel. 02 58007777
Architettura del Paesaggio	STUDIO BATTIONI - Ing. Alberto Battioni Via S. Agostino 45 - 20121 Genova GE - Tel. +39 010 55 828418
Strutture	TERMOCONSULT Srl - P. Roberto Fusetti Via S. Pietro 12 - 22038 Sesto Calende VA - Tel. +39 0331 823025
Impianti Meccanici	MAQUINE ENGINEERING - Ing. Salvatore Maria Migliore Via M. Rossi 7 - 20122 - Legnano MI - Tel. +39 0331 441416
Impianti Elettrici	ARCHELA Srl - Arch. Artemia Lanzetta C.so Buenos Aires 70 - 20134 Milano MI - Tel. +39 02 385 310460
Anticorrosione	STUDIO VANDU - Ing. Roberto Vandi Via S. Pietro 12 - 22038 Sesto Calende VA - Tel. +39 0331 823025
Consulente CONI	B&B Progetti - Ing. Arch. Giampaolo Brioni Via A. Manzoni 3 - 20142 Milano MI - Tel. +39 02 5800 6110
Edilizia	

PROGRAMMA INTEGRATO DI INTERVENTO

OPERE DI ADEGUAMENTO STRADALE:
Planimetria stato di fatto - TRATTO C

Disegnatore
Scala
Data consegna

Edoardo Garbagnati
1:500
09/08/2022

433 VT PII GF 029 01