



TRATTO A - Via Sarvito (da via XXV Aprile a via Staurenghi) e via Sacco

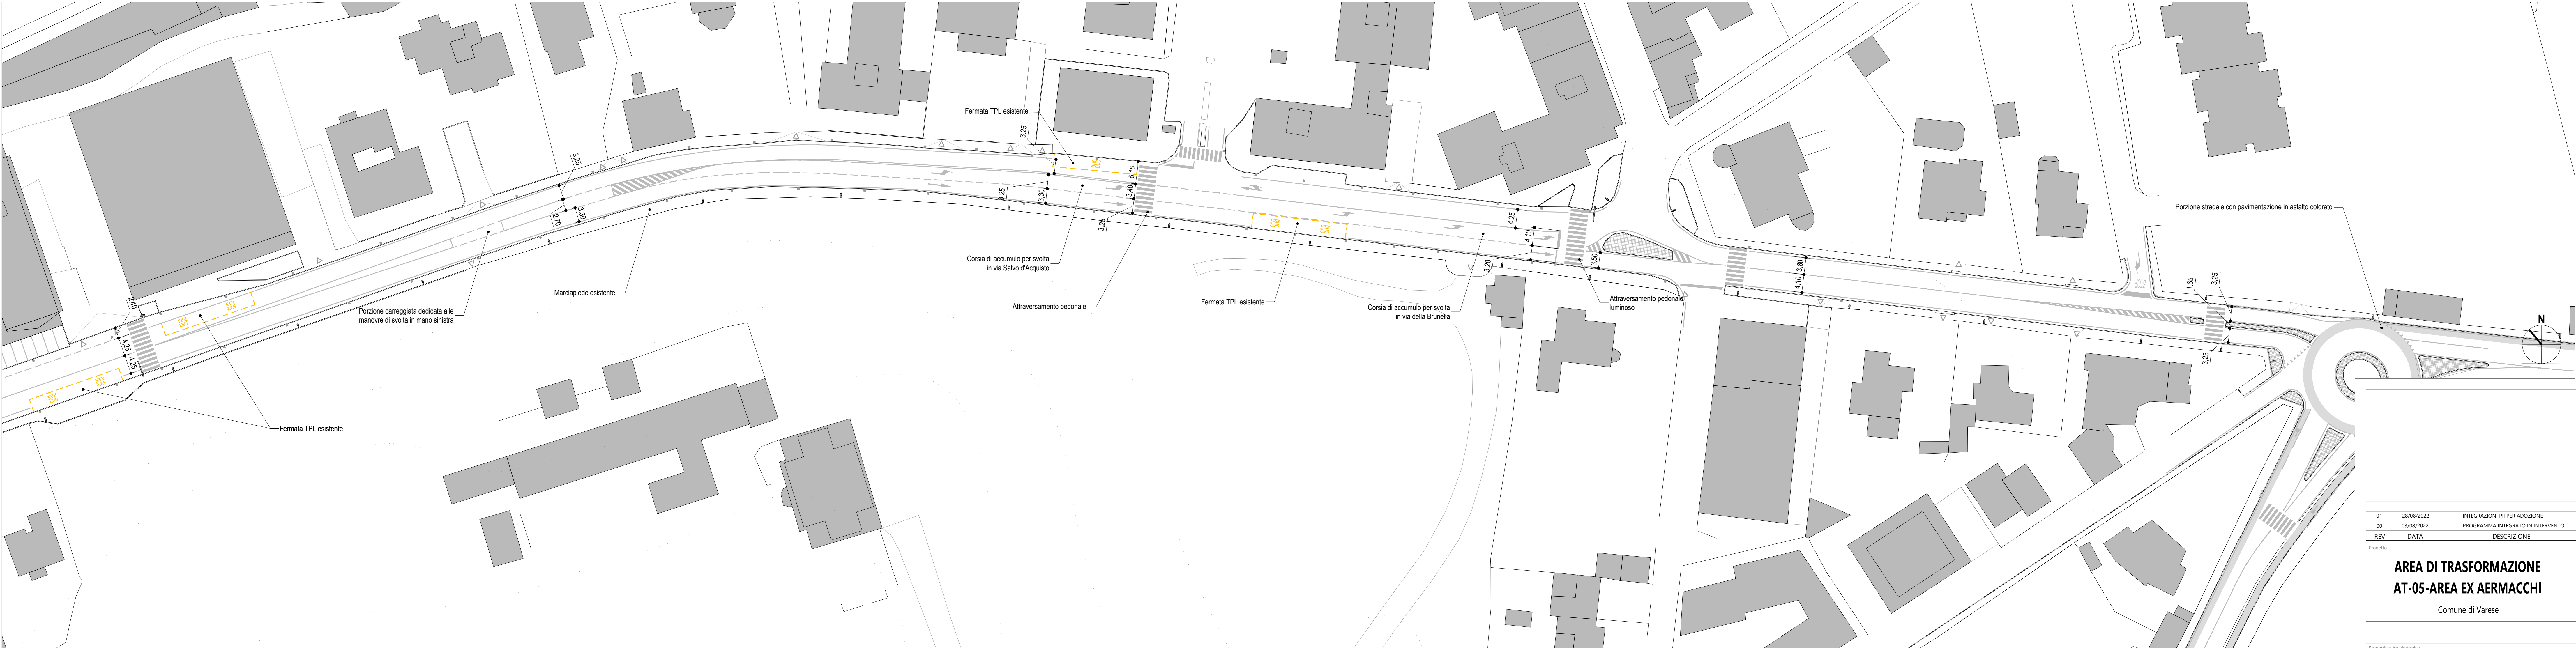

TRATTO B - Via Sarvito (da negozio Maxizoo a via XXV Aprile)

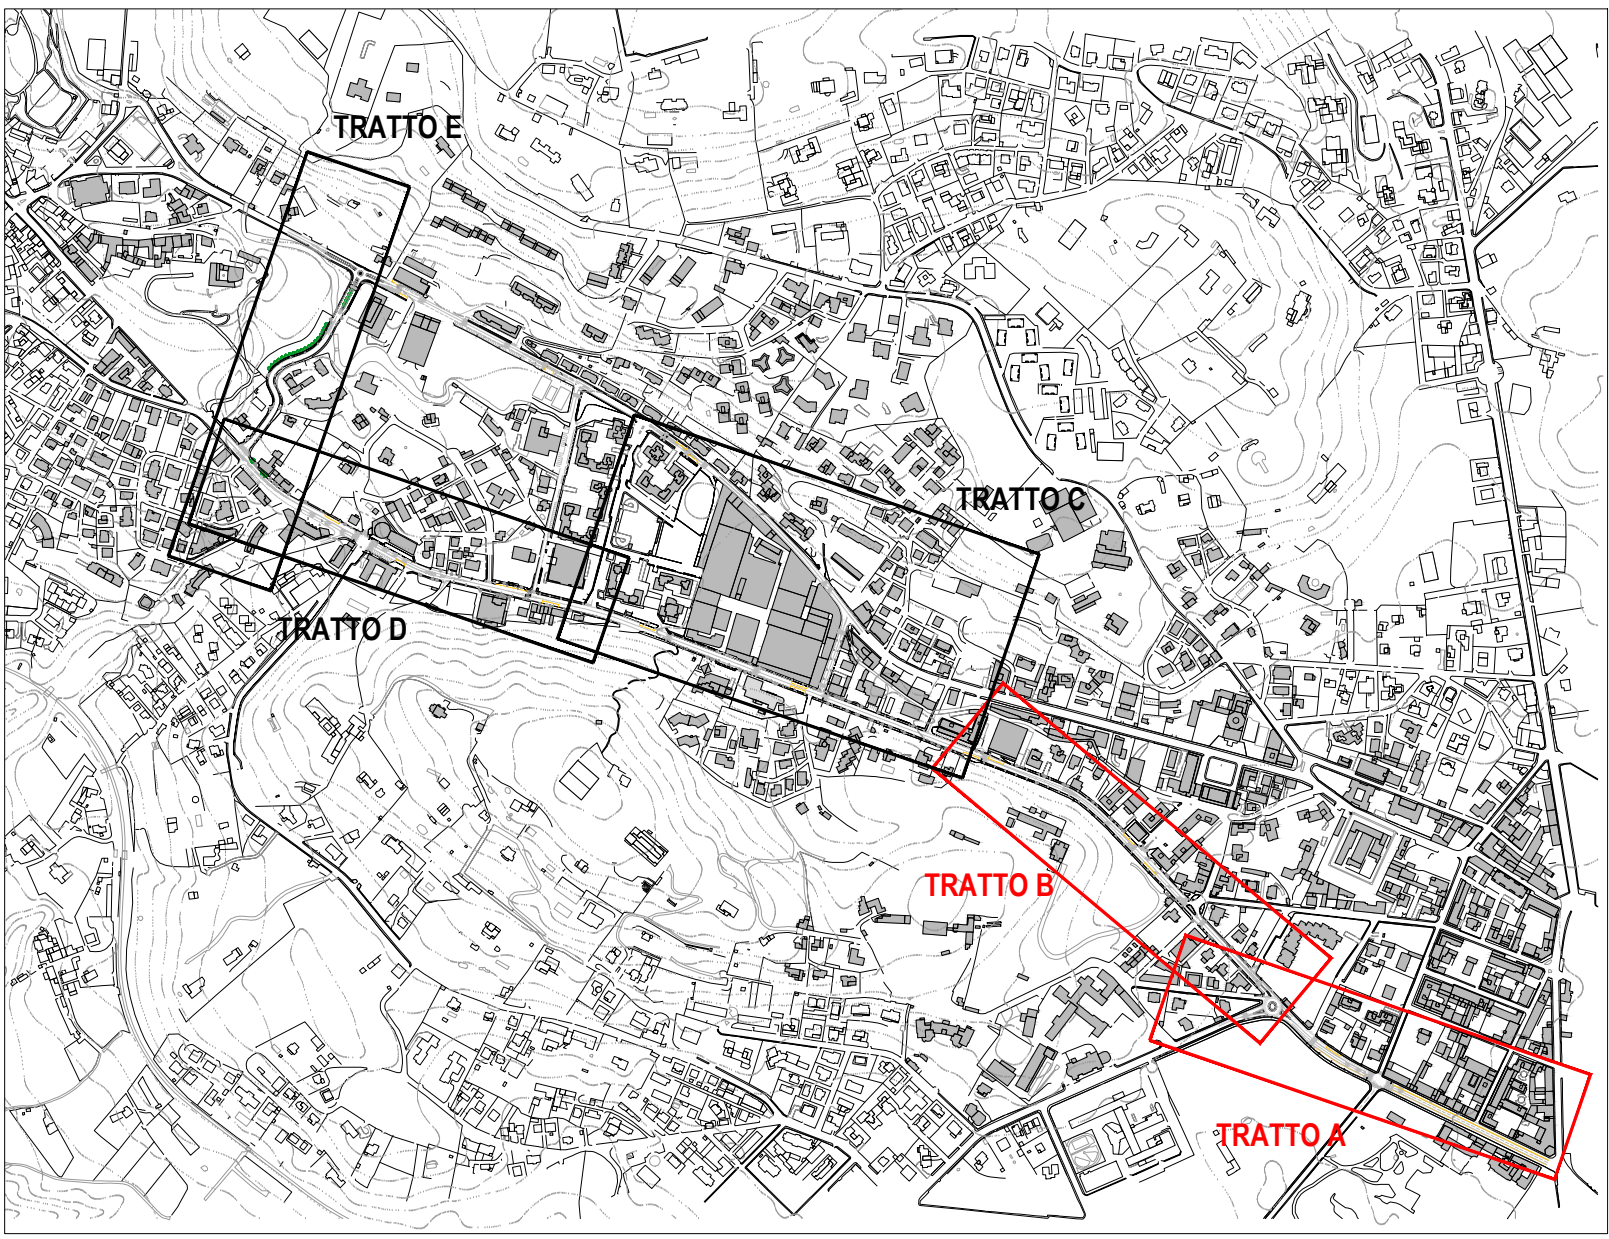

01	28/08/2022	INTEGRANDI PI PER ADOZIONE
02	05/08/2022	PROGRAMMA INTEGRATO DI INTERVENTO
REV	DATA	DESCRIZIONE

Progetto

**AREA DI TRASFORMAZIONE  
AT-05-AREA EX AERMACCHI**  
Comune di Varese

Progettista Architettonico

Piuarch Srl - Via Palermo, 1, 20121 - Milano MI - 02 8509 6130

**piuarch.**

Consulenti	EUROPROGETTI - Ing. Stefano Neriiani Consulenti Ambientali - Ing. Stefano Neriiani Viabilità e Trasporti
Architettura del Paesaggio	MMAAS project - Arch. Michelangelo Lasini MMAAS project - Arch. Michelangelo Lasini
Strutture	STUDIO BATTONI - Ing. Alberto Battoni STUDIO BATTONI - Ing. Alberto Battoni
Impianti Meccanici	TERMOCONSULT Srl - P. Roberto Fusetti TERMOCONSULT Srl - P. Roberto Fusetti
Impianti Elettrici	MAQUINE ENGINEERING - Ing. Salvatore Maria Maglio MAQUINE ENGINEERING - Ing. Salvatore Maria Maglio
Antirumore	ARCHELA Srl - Arch. Antonia Lanzetta ARCHELA Srl - Arch. Antonia Lanzetta
Consulente CONI	STUDIO VANDU - Ing. Roberto Vandi STUDIO VANDU - Ing. Roberto Vandi
Edilizia	B&B Progett - Ing. Arch. Gianpiero Biondi B&B Progett - Ing. Arch. Gianpiero Biondi

PROGRAMMA INTEGRATO DI INTERVENTO

Titolo Tenda

OPERE DI ADEGUAMENTO STRADALE:  
Planimetria stato di fatto - TRATTO A e B

Disegnatore	Edoardo Garbagnati
Scala	1:500
Data consegna	05/08/2022

433	VT	PII	GF	028	01
-----	----	-----	----	-----	----