



TRATTO D - Via Sanvito (da via Monguello a via Proserpio)

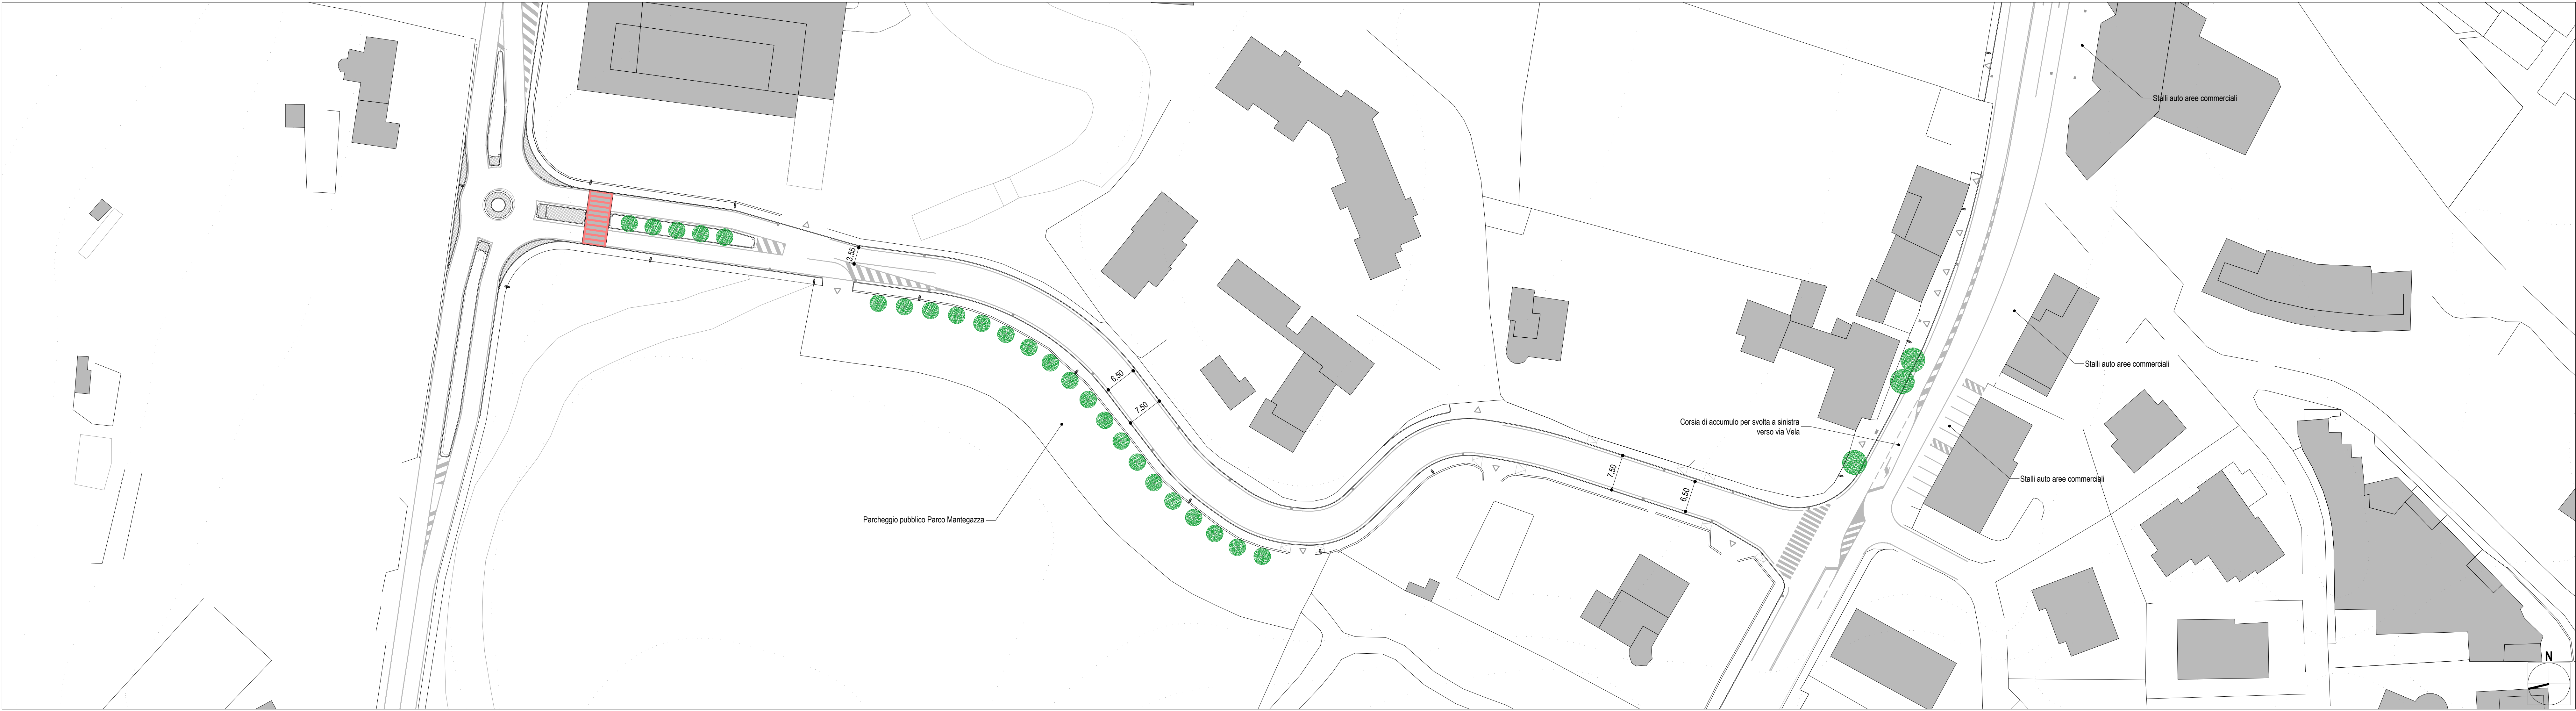

TRATTO E - Via Monguello

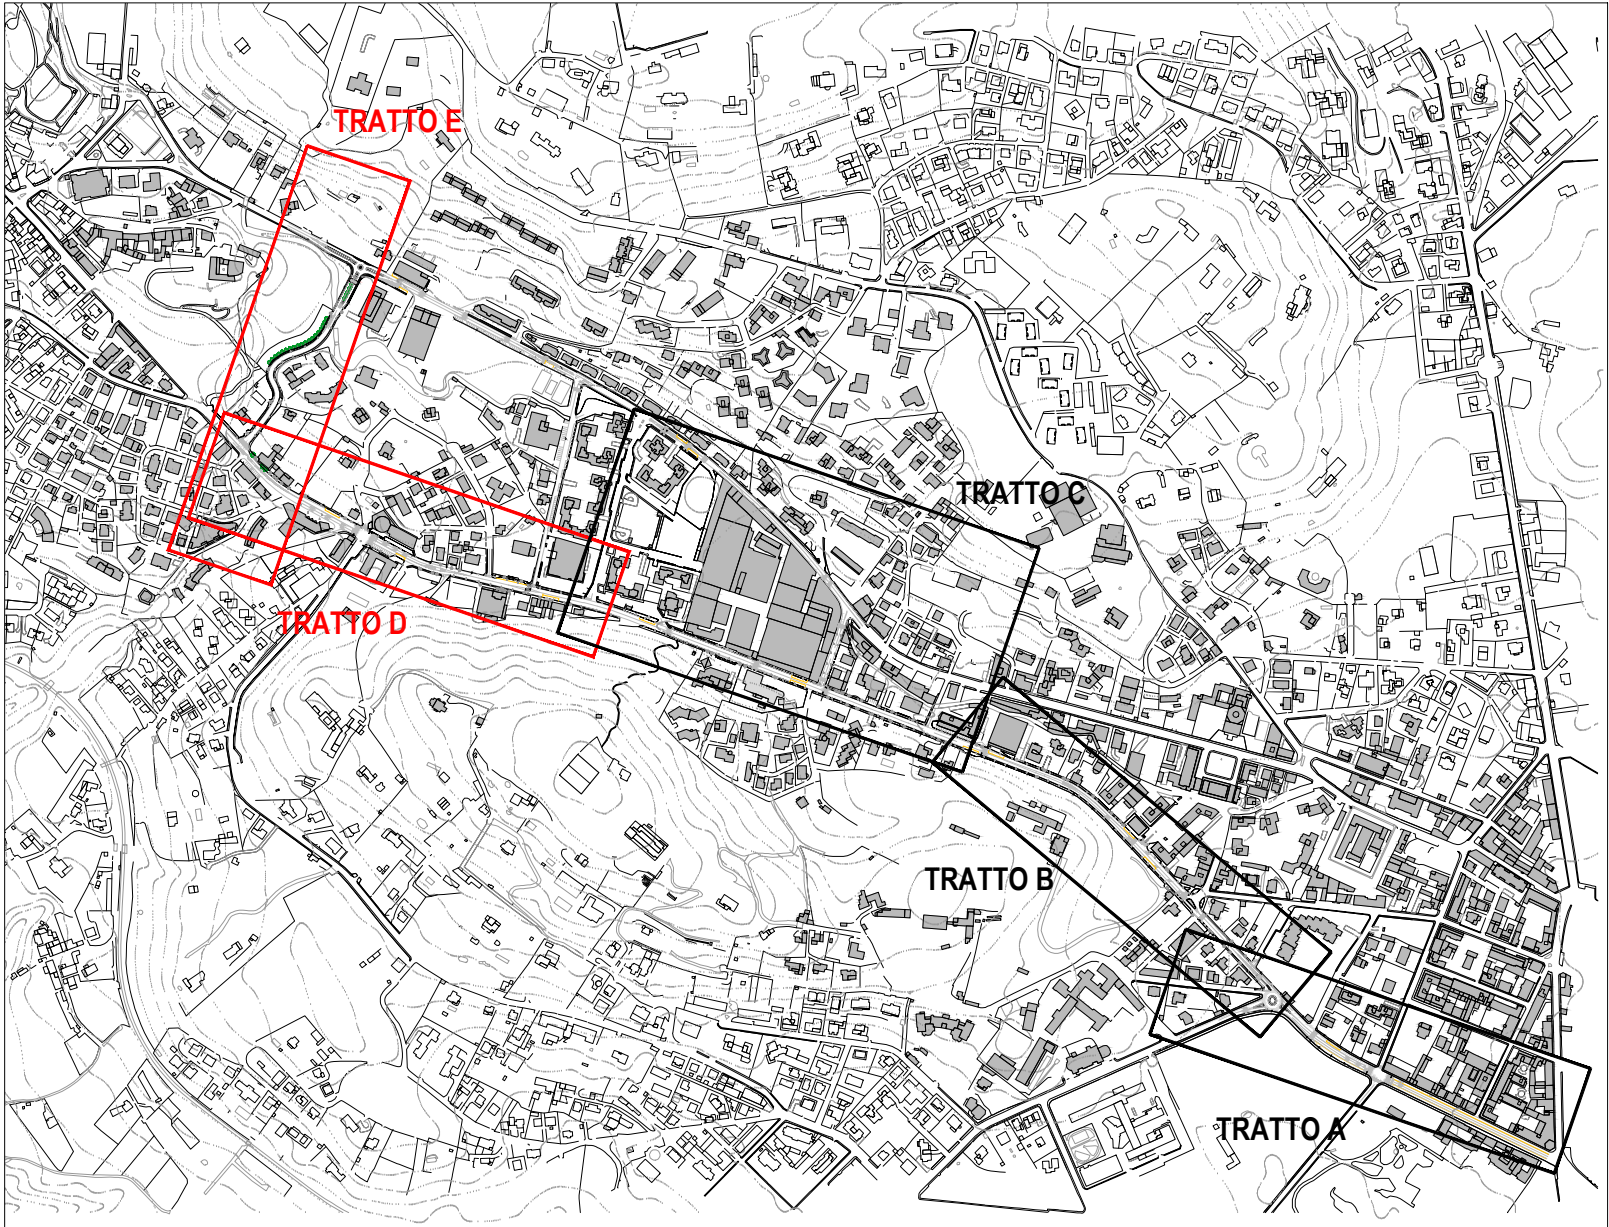

k-map 1:10.000

0128/02/2023INTEGRAZIONE PI PER ADOZIONE

0005/08/2022PROGRAMMA INTEGRATO DI INTERVENTO

REV DATA DESCRIZIONE

Progetto

AREA DI TRASFORMAZIONE

AT-05-AREA EX AERMACCHI

Comune di Varese

Progettista Architettonico

Piuarch Srl - Via Palermo, 1, 20121 - Milano MI - 02 8509 6130

piuarch.

Consulenti

Ingegneria ambientale, idraulica e civile

Viabilità e Trasporti

Architettura del Paesaggio

Strutture

Impianti Meccanici

Impianti Elettrici

Anticorrosione

Consulente CONI

Edilizia

EUROPROGETTI - Ing. Stefano Nerviari

URBAN STUDIO - Ing. Danilo Varneri

MMAAS project - Arch. Michelangelo Lasini

STUDIO BATTIONI - Ing. Alberto Battioni

TERMOCONSULT Srl - P.I. Roberto Fusetti

MAQUONE ENGINEERING - Ing. Salvatore Maria Magliore

ARCHELA Srl - Arch. Antonia Lanzetta

STUDIO VANDU - Ing. Roberto Vandi

B&B Progetti - Ing. Arch. Gianpietro Brioni

Com. del. Arch. - 00103 Milano MI - Tel. +39 02 5812 4010

Tel. +39 02 38420177

Tel. +39 02 5812 4010

Tel. +39 02 5812 4010

Tel. +39 02 5812 4010

Tel. +39 02 5812 4010

Tel. +39 02 5812 4010

Tel. +39 02 5812 4010

Tel. +39 02 5812 4010

PROGRAMMA INTEGRATO DI INTERVENTO

Titolo Tenda

OPERE DI ADEGUAMENTO STRADALE:

Planimetria stato di fatto - TRATTO D e E

Disegnatore

Scala

Data consegna

Edoardo Garbagnoli

1:500

05/08/2022

433

VT

P11

GF

030

01