




SCHEMA TIPO
RETE DI DISTRIBUZIONE ACQUA SANITARIA

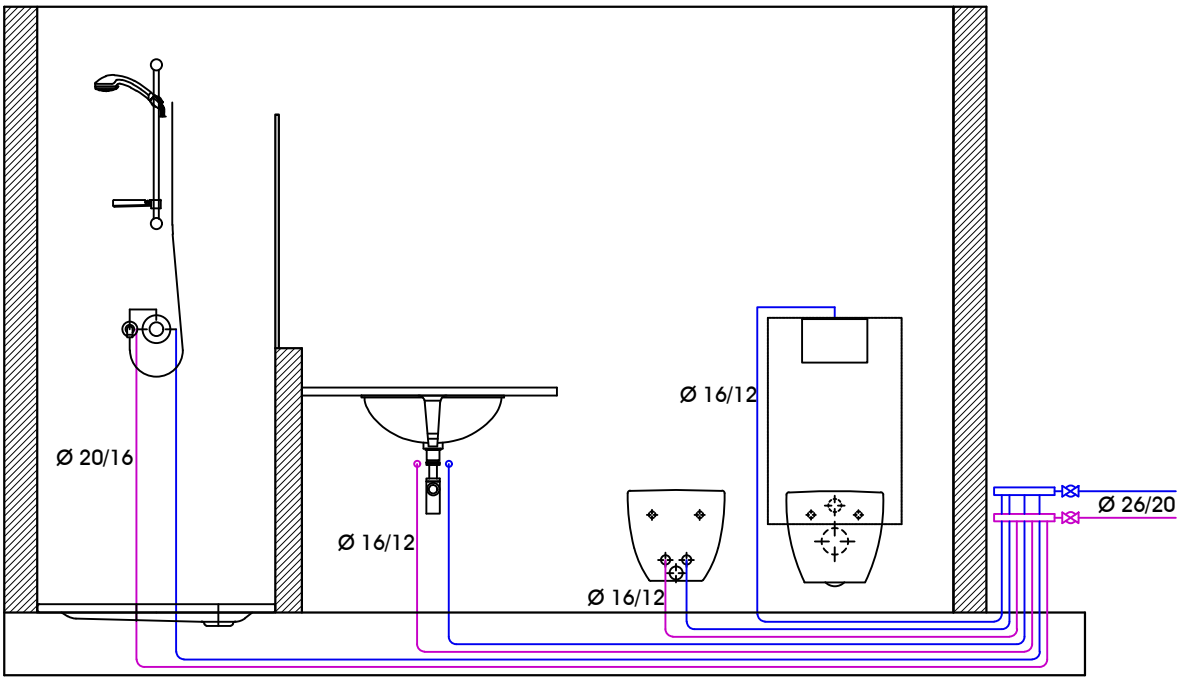

RETE DI SCARICO ACQUE NERE

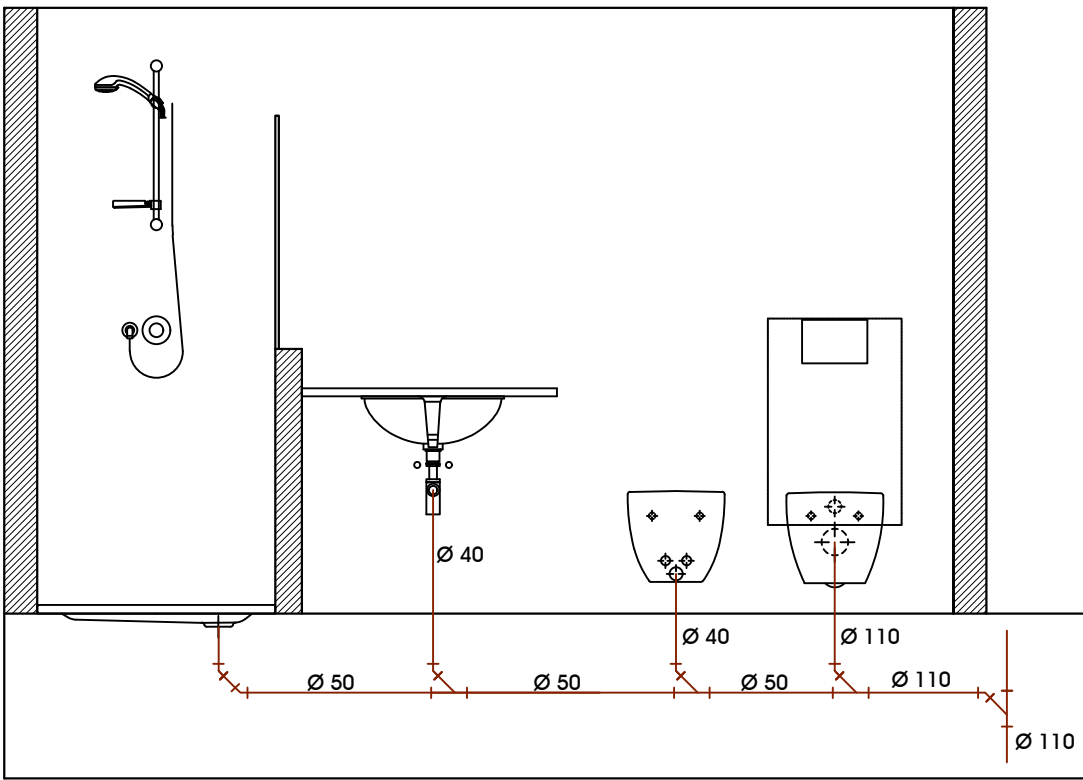

- Ø 16/12 Tubazione di distribuzione acqua calda sanitaria in multistrato (diametro esterno/interno)
- Ø 16/12 Tubazione di distribuzione acqua fredda sanitaria in multistrato (diametro esterno/interno)
- Ø 50 Tubazione di scarico acque nere in polipropilene (diametro esterno)

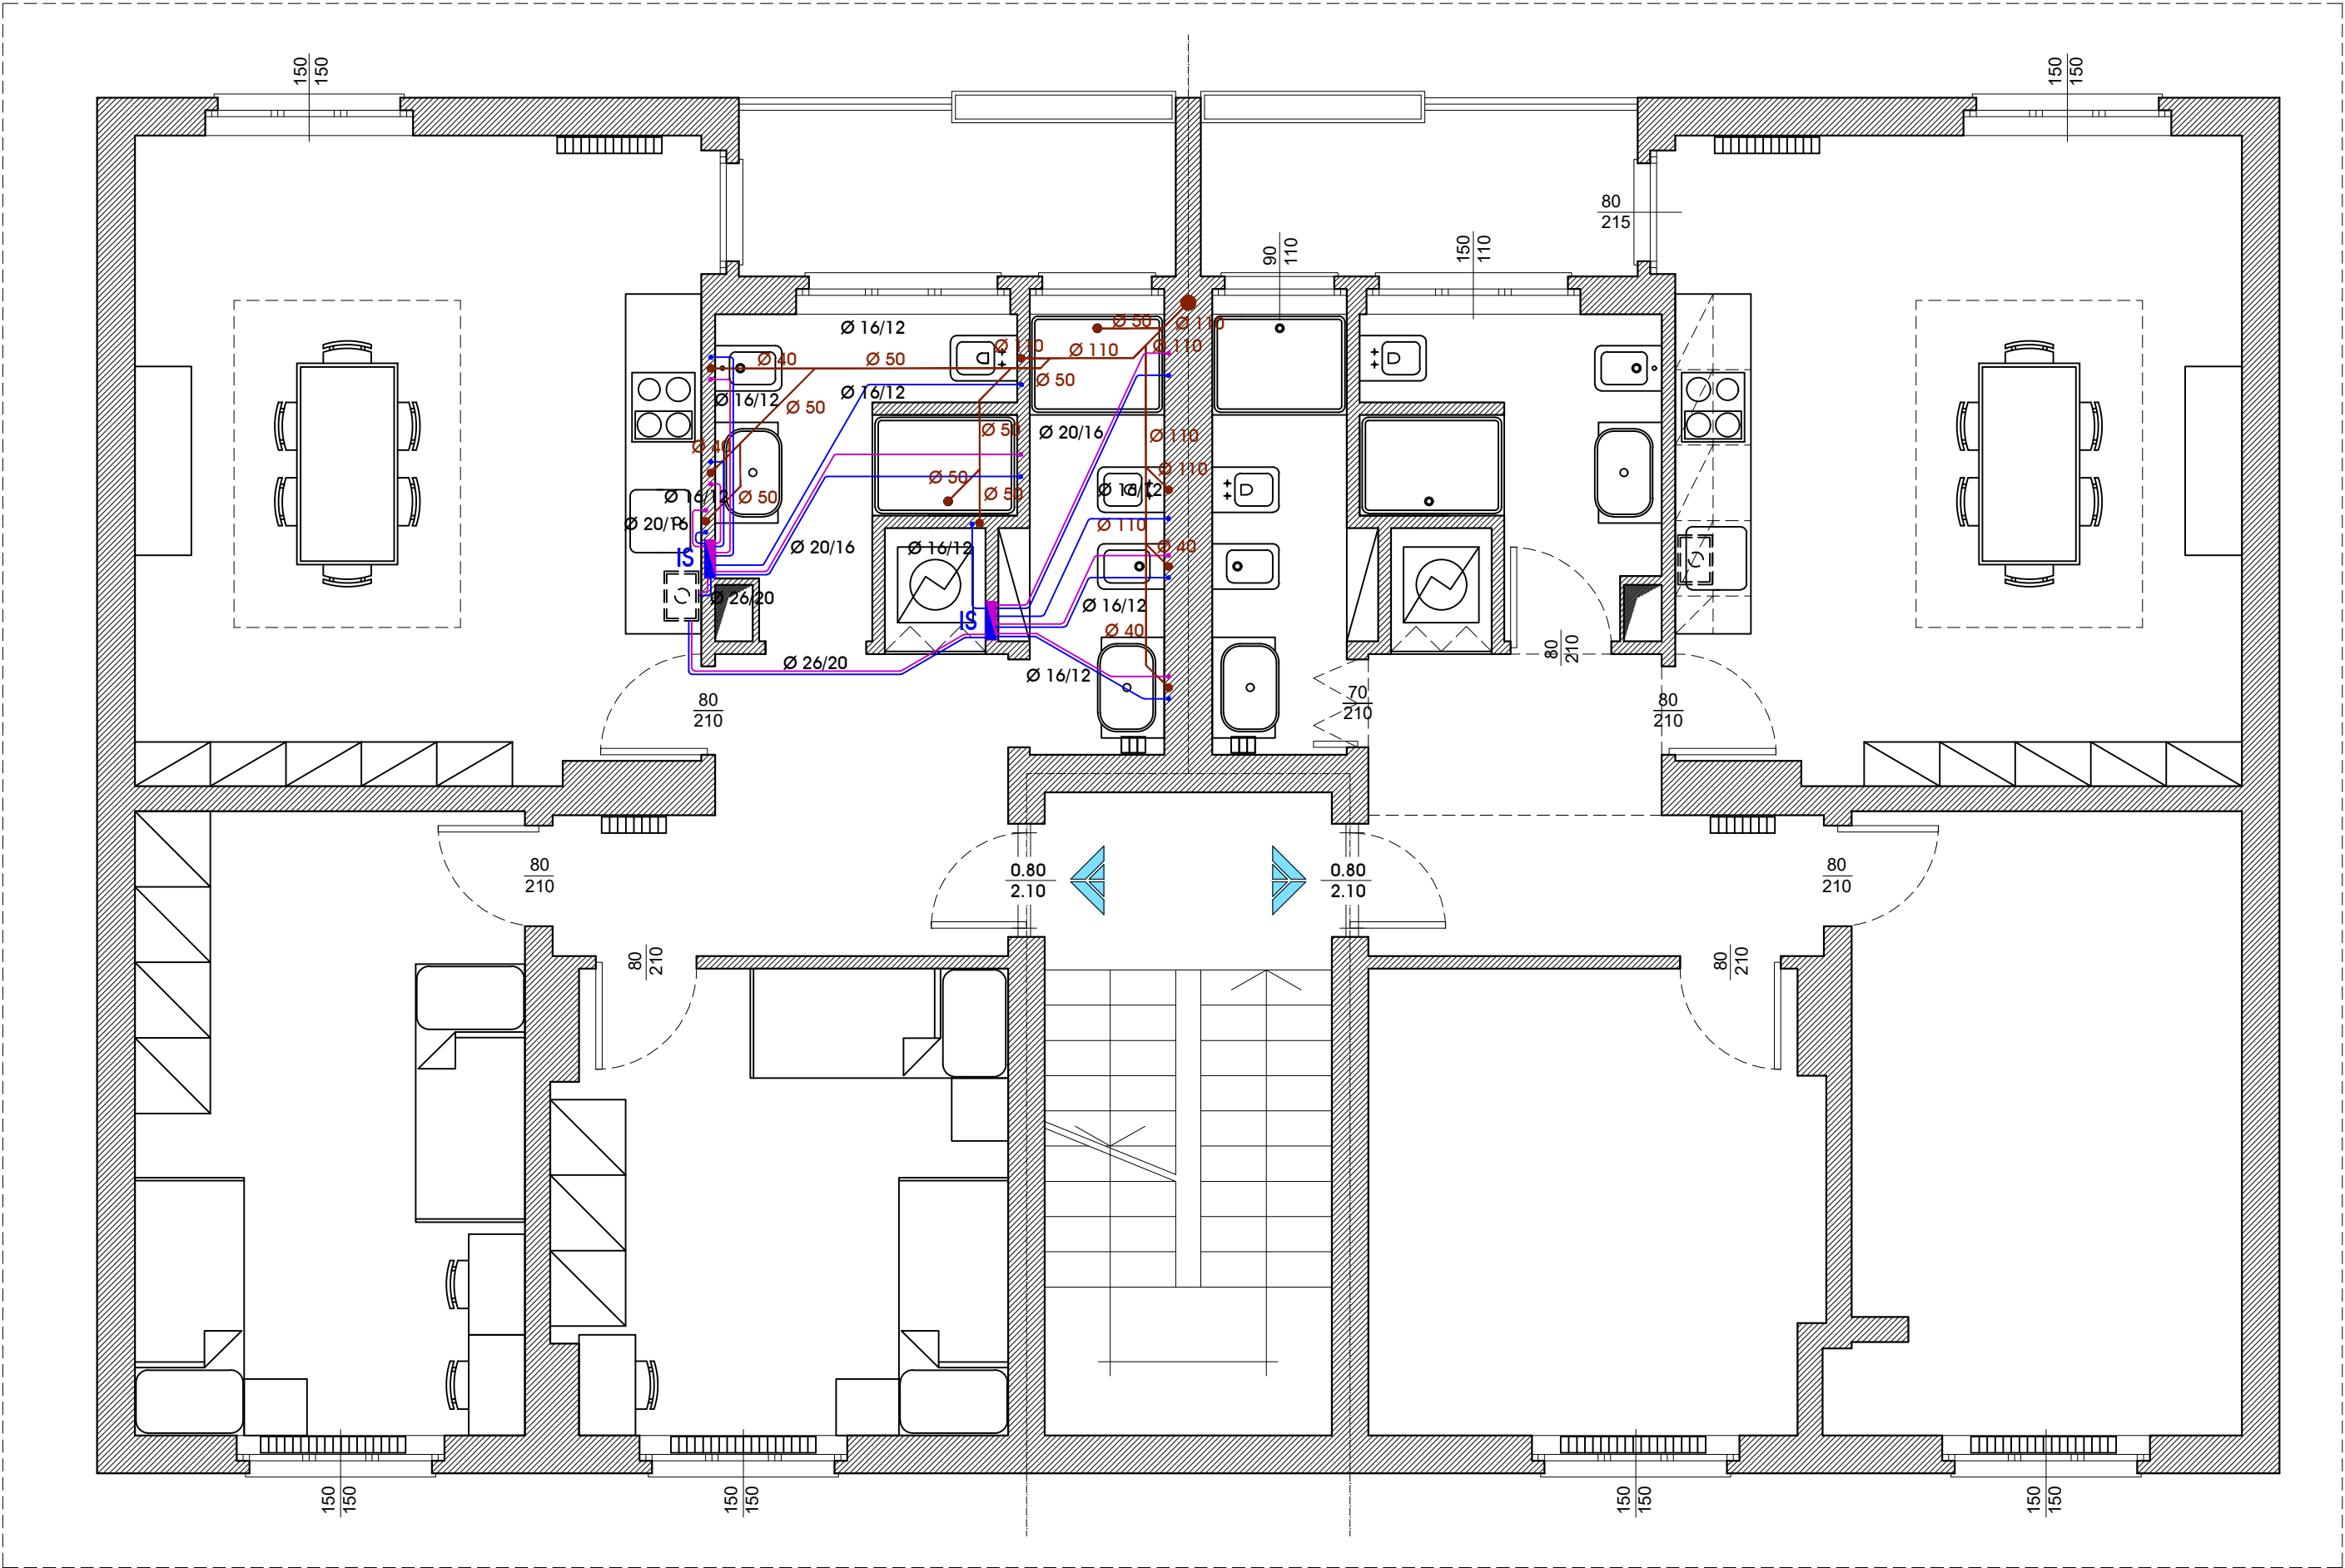

Pianta piano primo
PROGETTO

LEGENDA	
IS	Collettore di distribuzione impianto idrico sanitario con rubinetti sui singoli circuiti
Ø16/12	Tubazioni acqua calda sanitaria in multistrato (diametro esterno/interno) preisolato (spessore isolamento in PE espanso a celle chiuse pari a 10 mm)
Ø16/12	Tubazioni acqua fredda sanitaria in multistrato (diametro esterno/interno) preisolato (spessore isolamento in PE espanso a celle chiuse pari a 6 mm)
Ø 40	Tubazione di scarico in PP (diametro in mm) a pavimento da convogliare nelle acque scure (pendenza minima 1%)