




N-N'

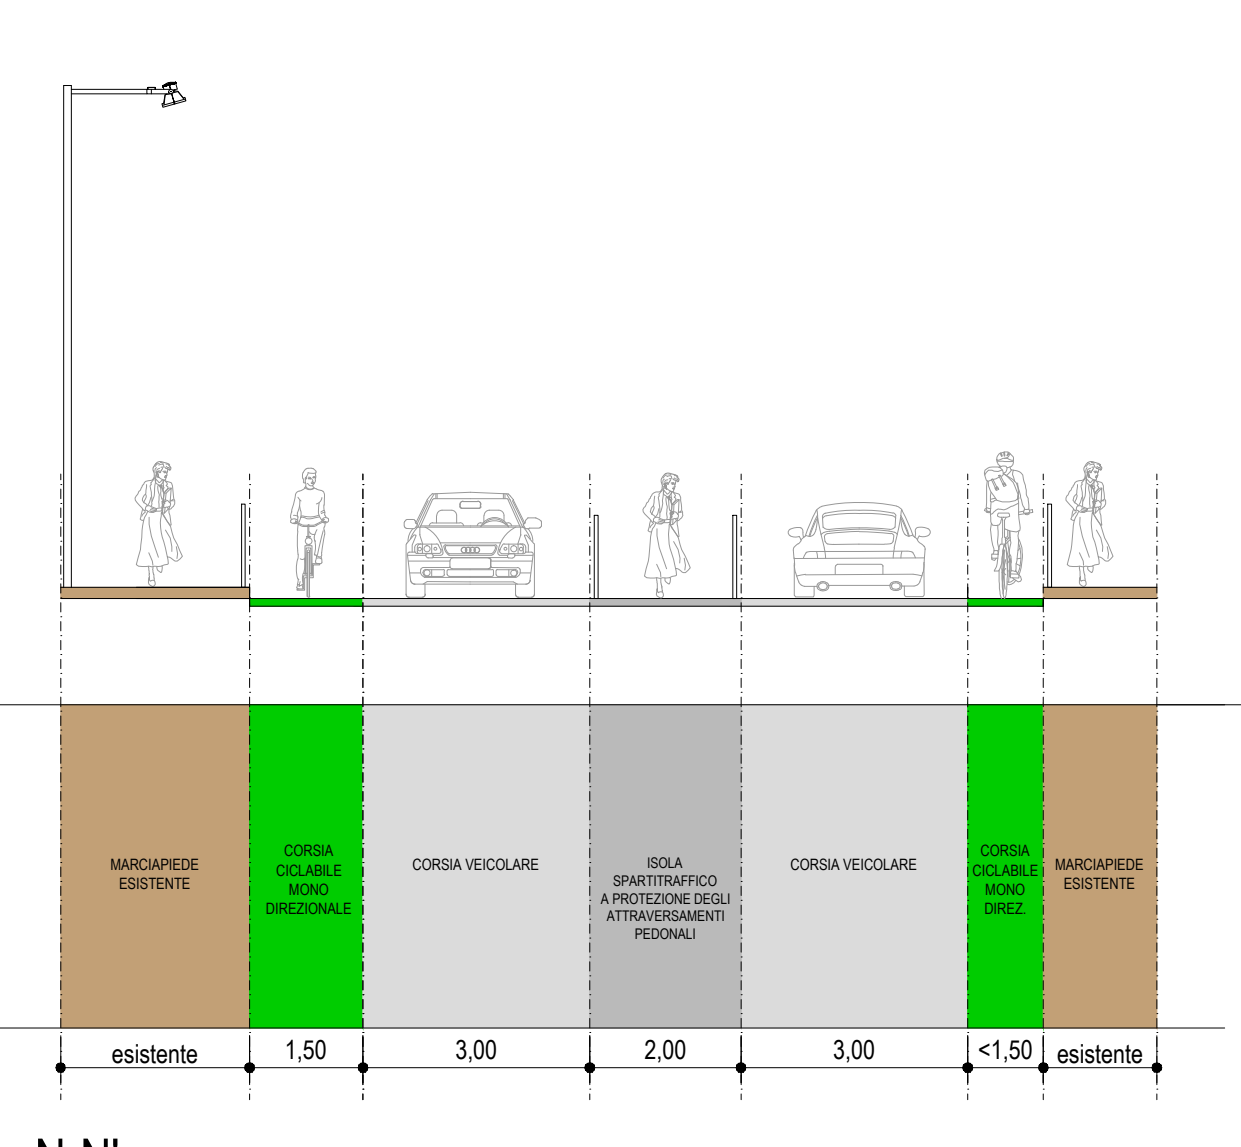


N-N'

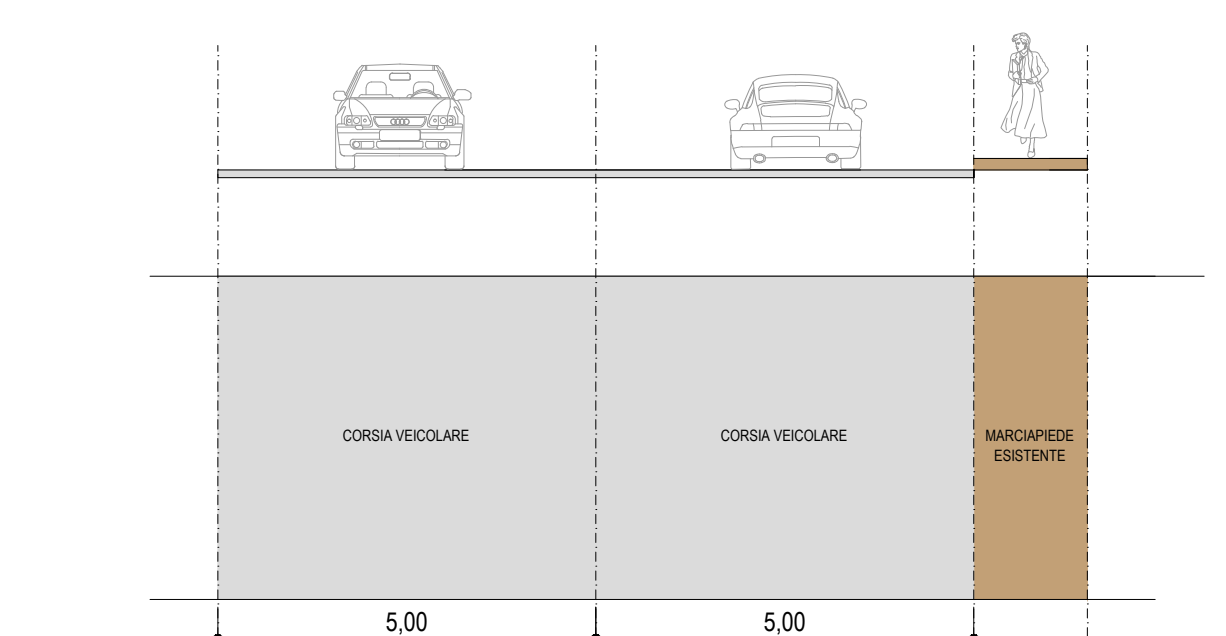


O-O'

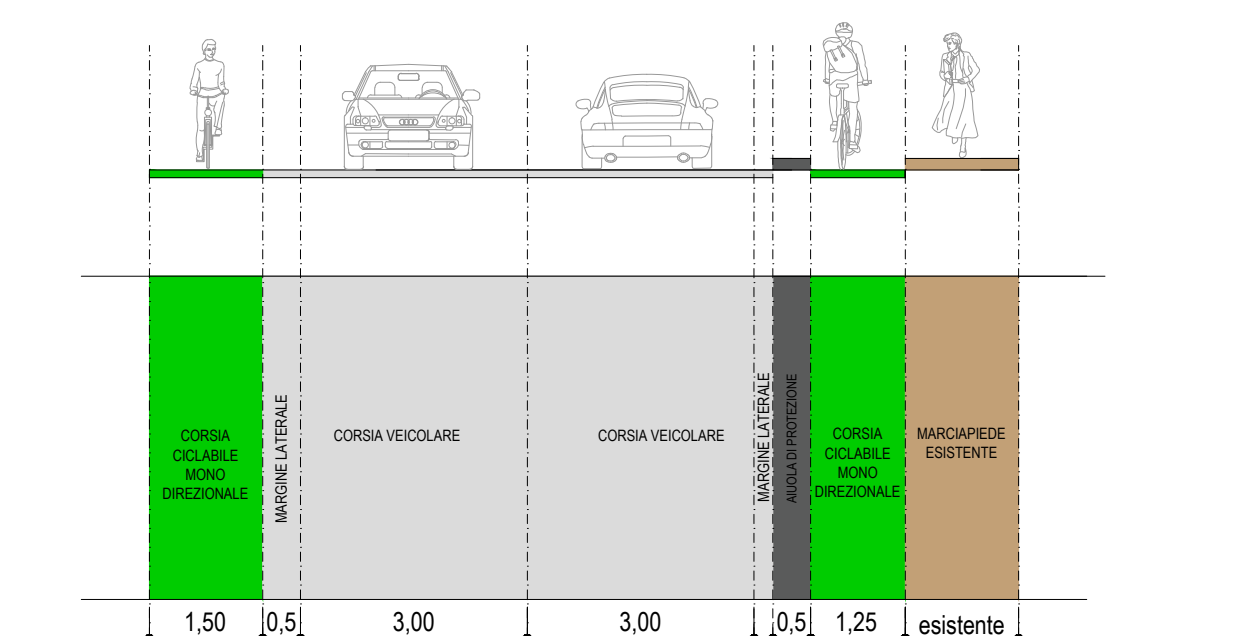


O-O'

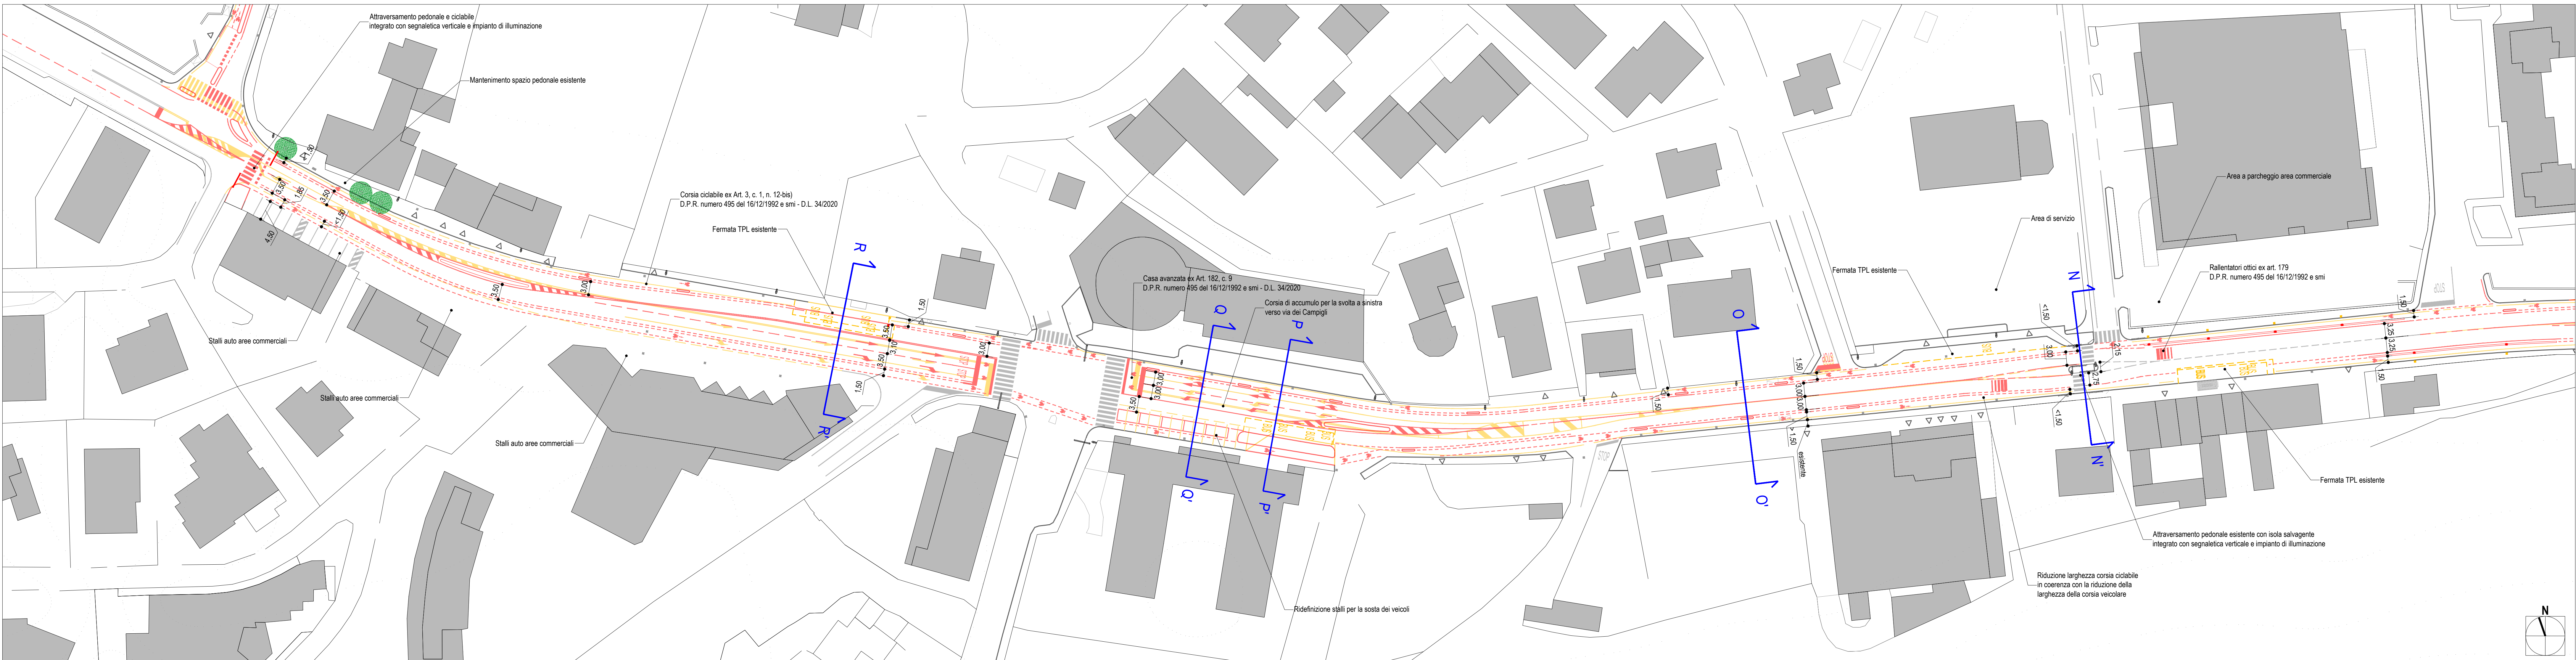


TRATTO D - Via Sarvito (da via Monguello a via Proserpio)

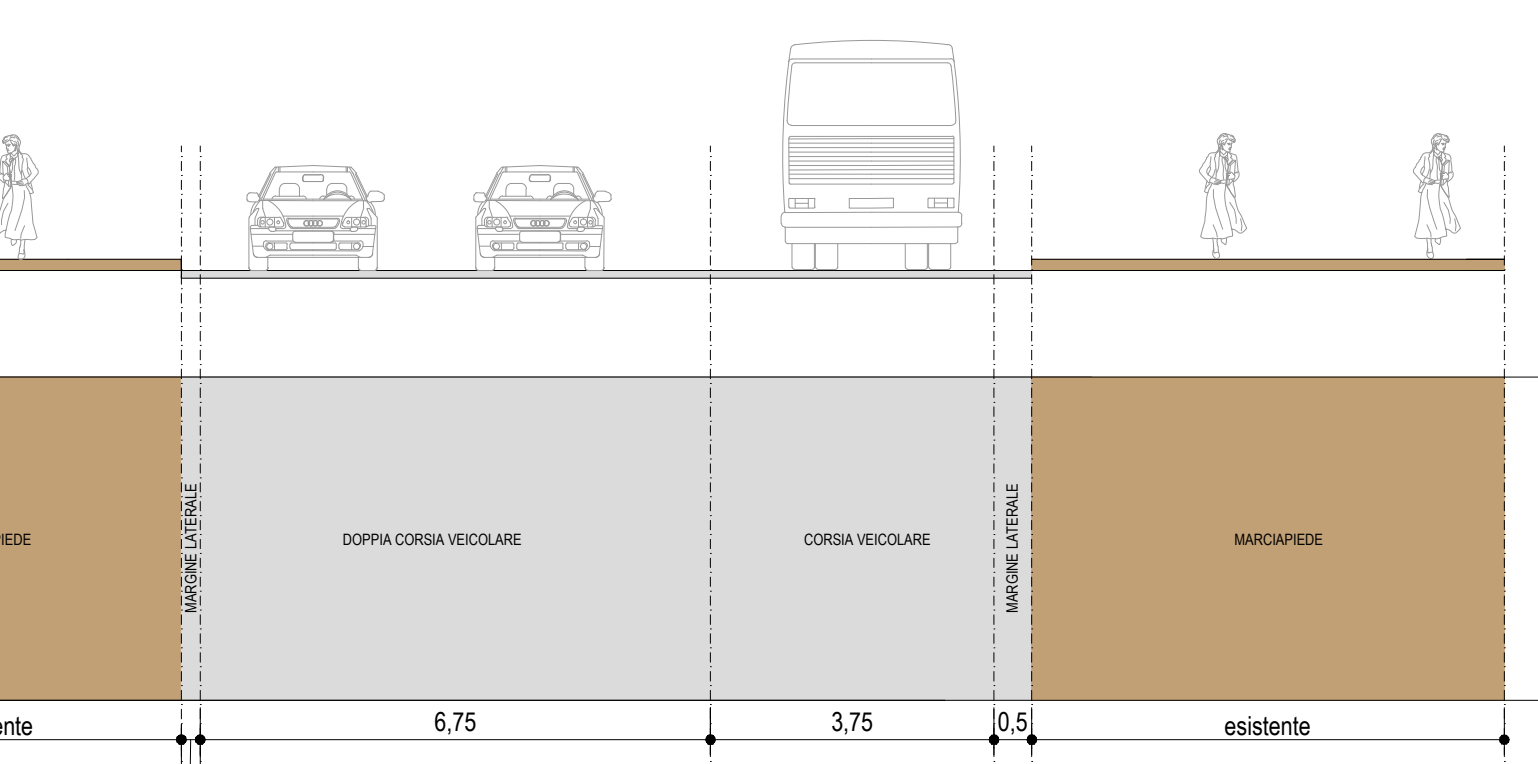


P-P'

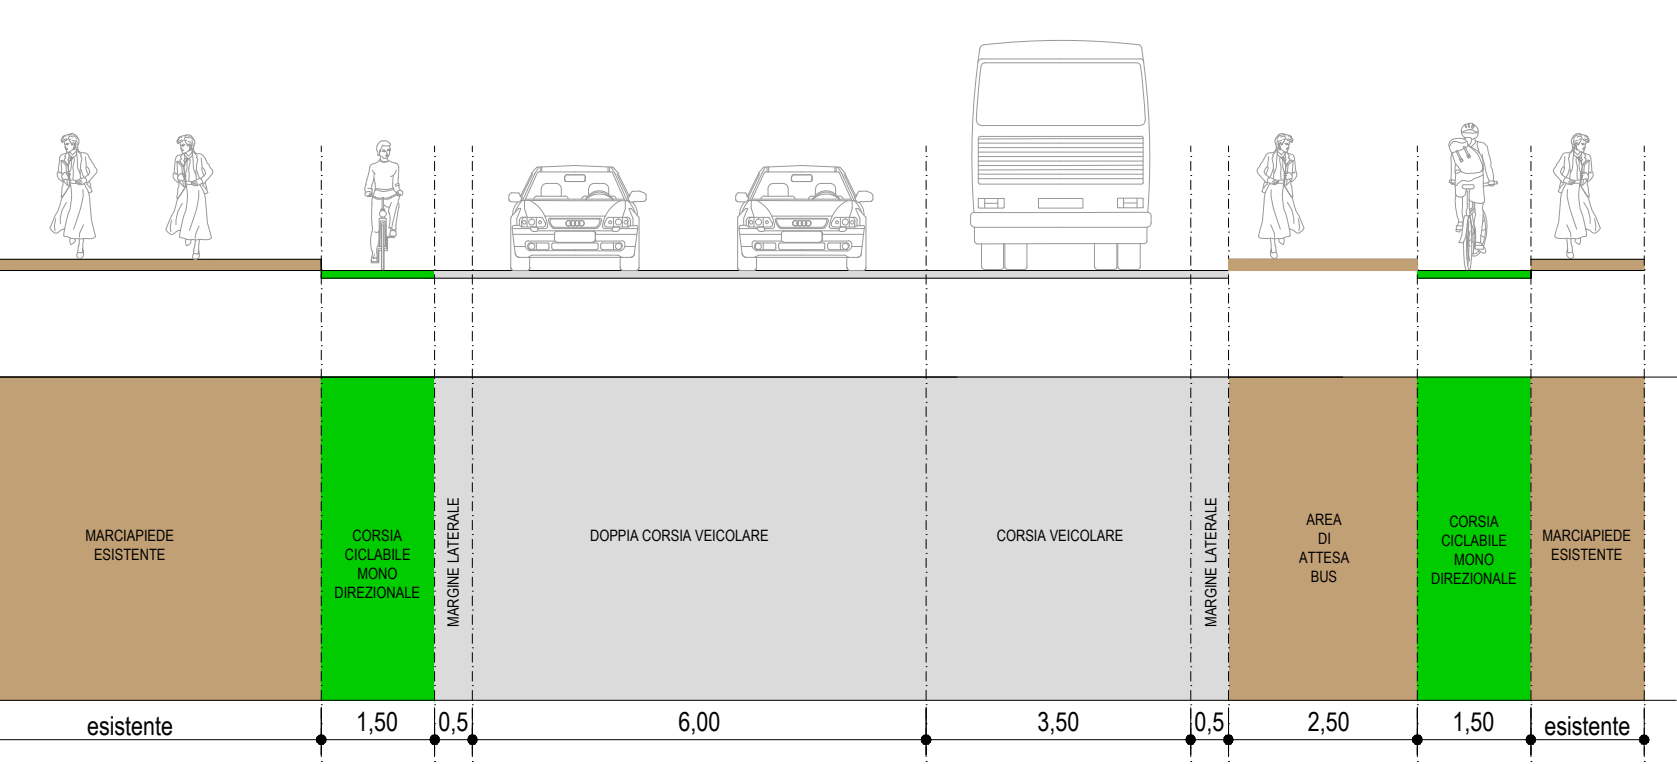


P-P'

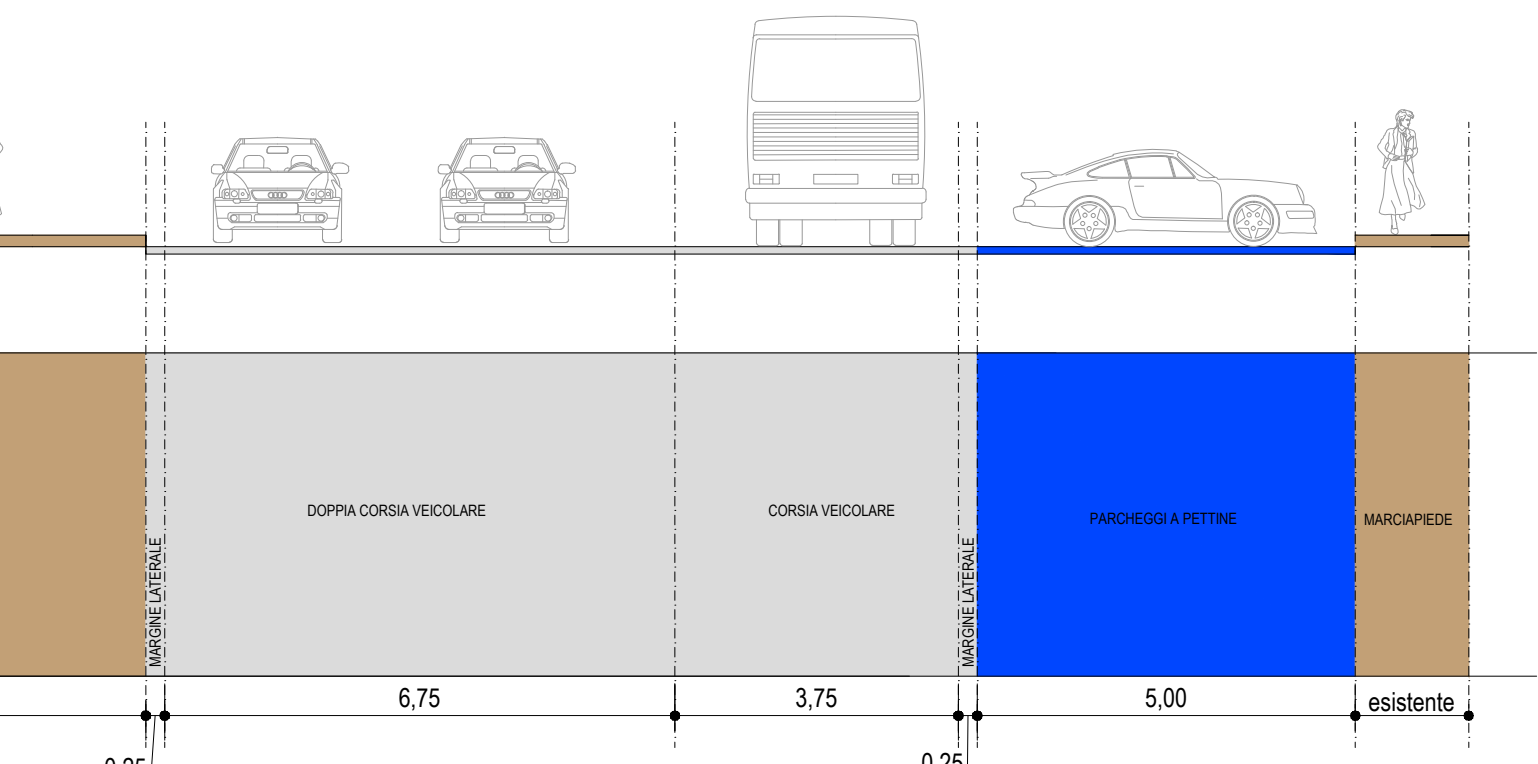


Q-Q'

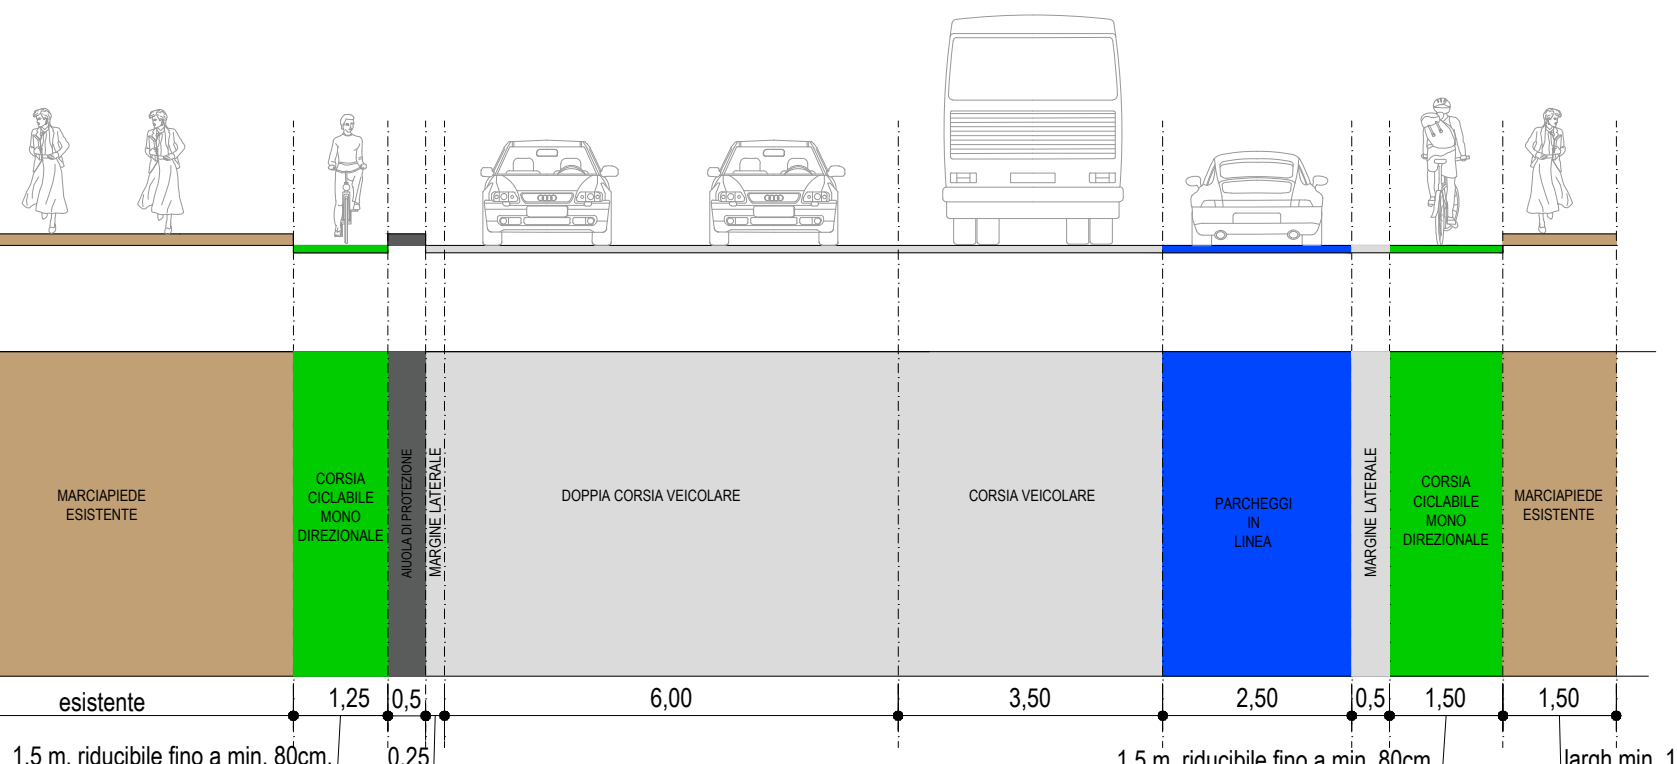


Q-Q'

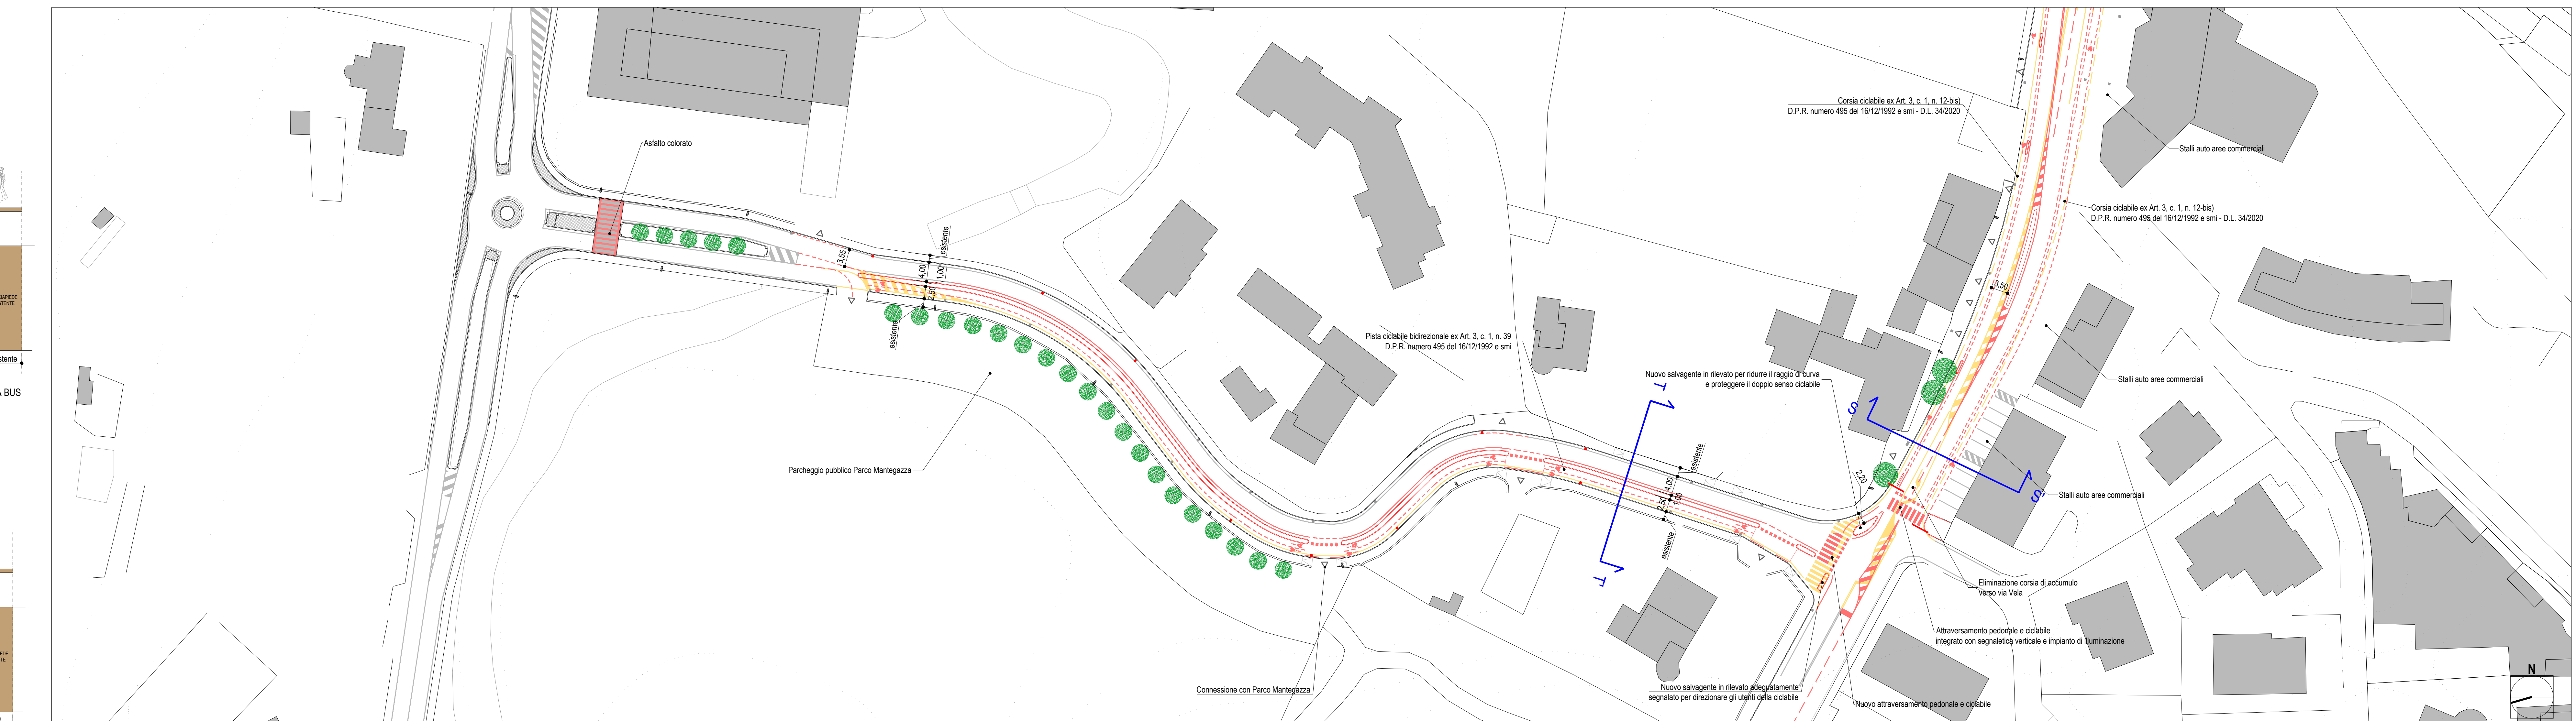


TRATTO E - Via Monguello

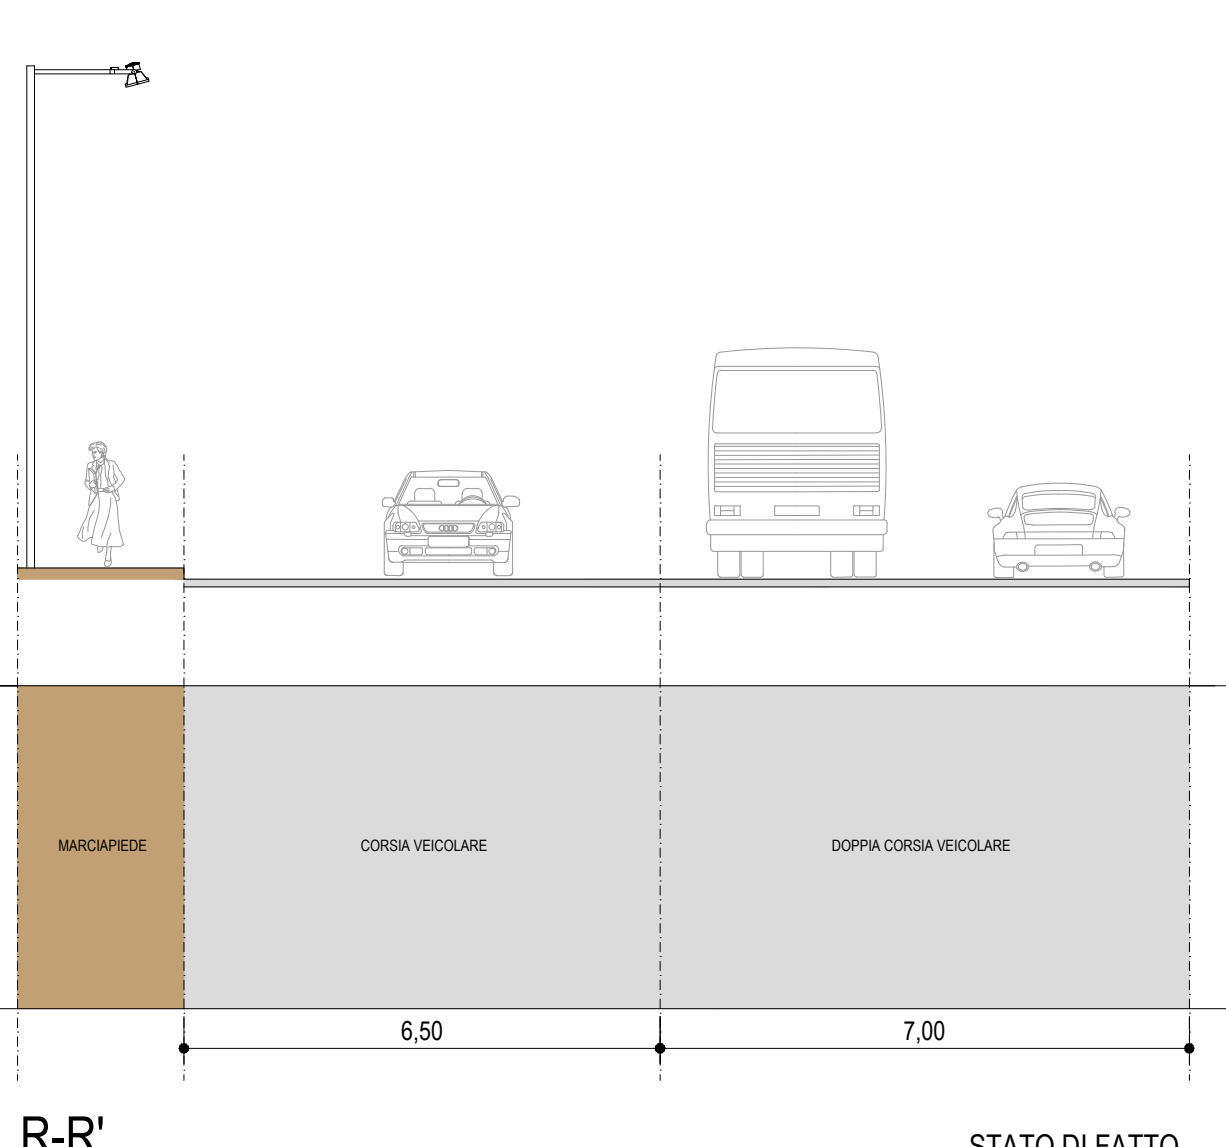


R-R'

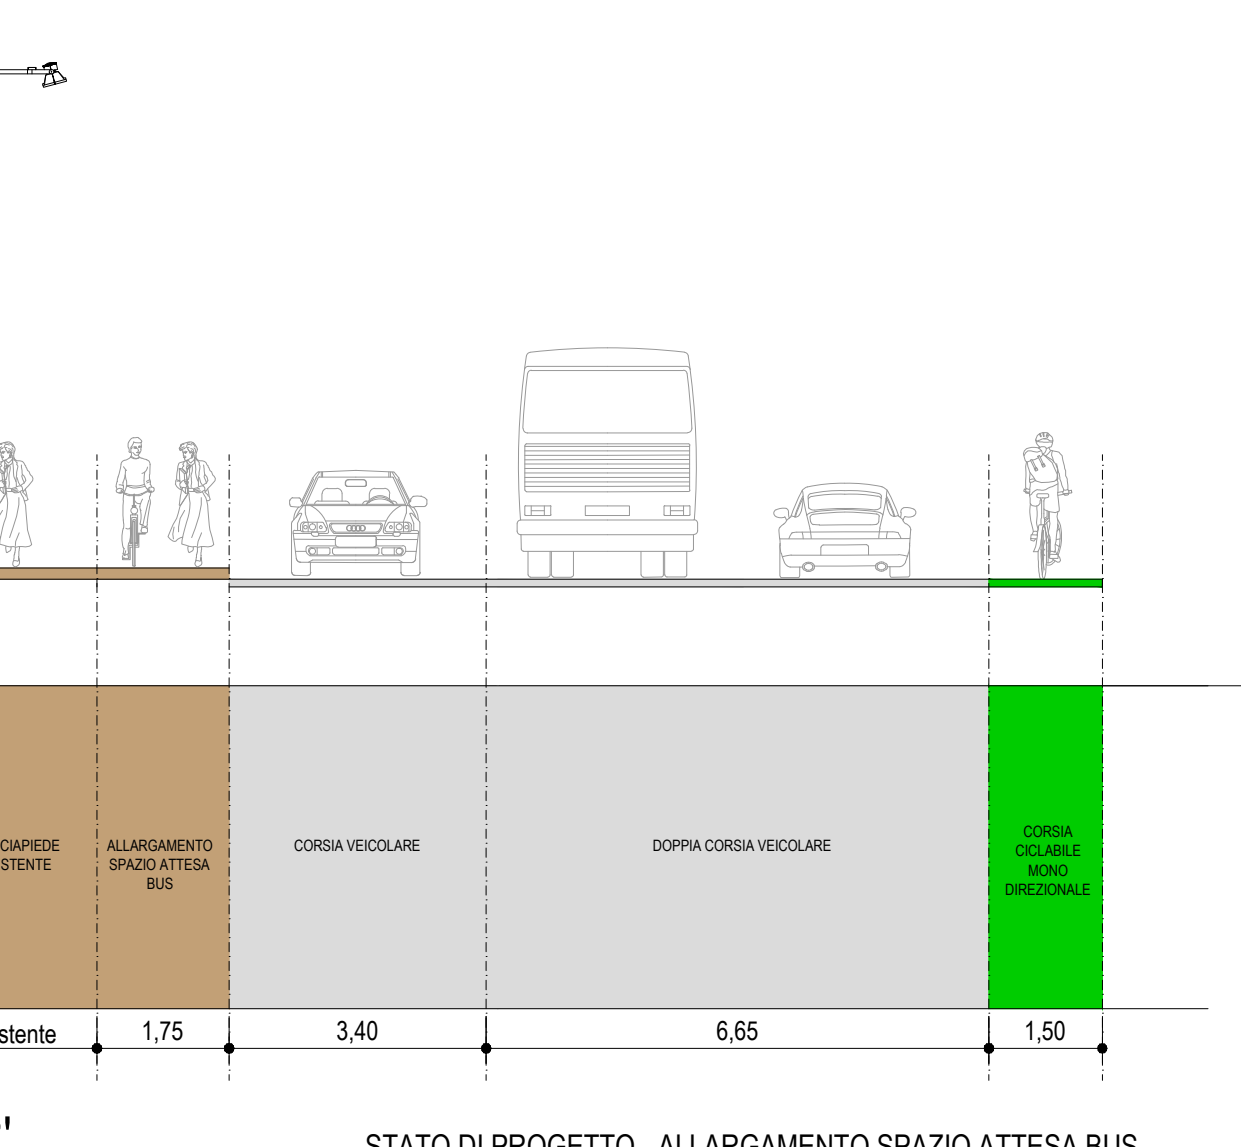


R-R'

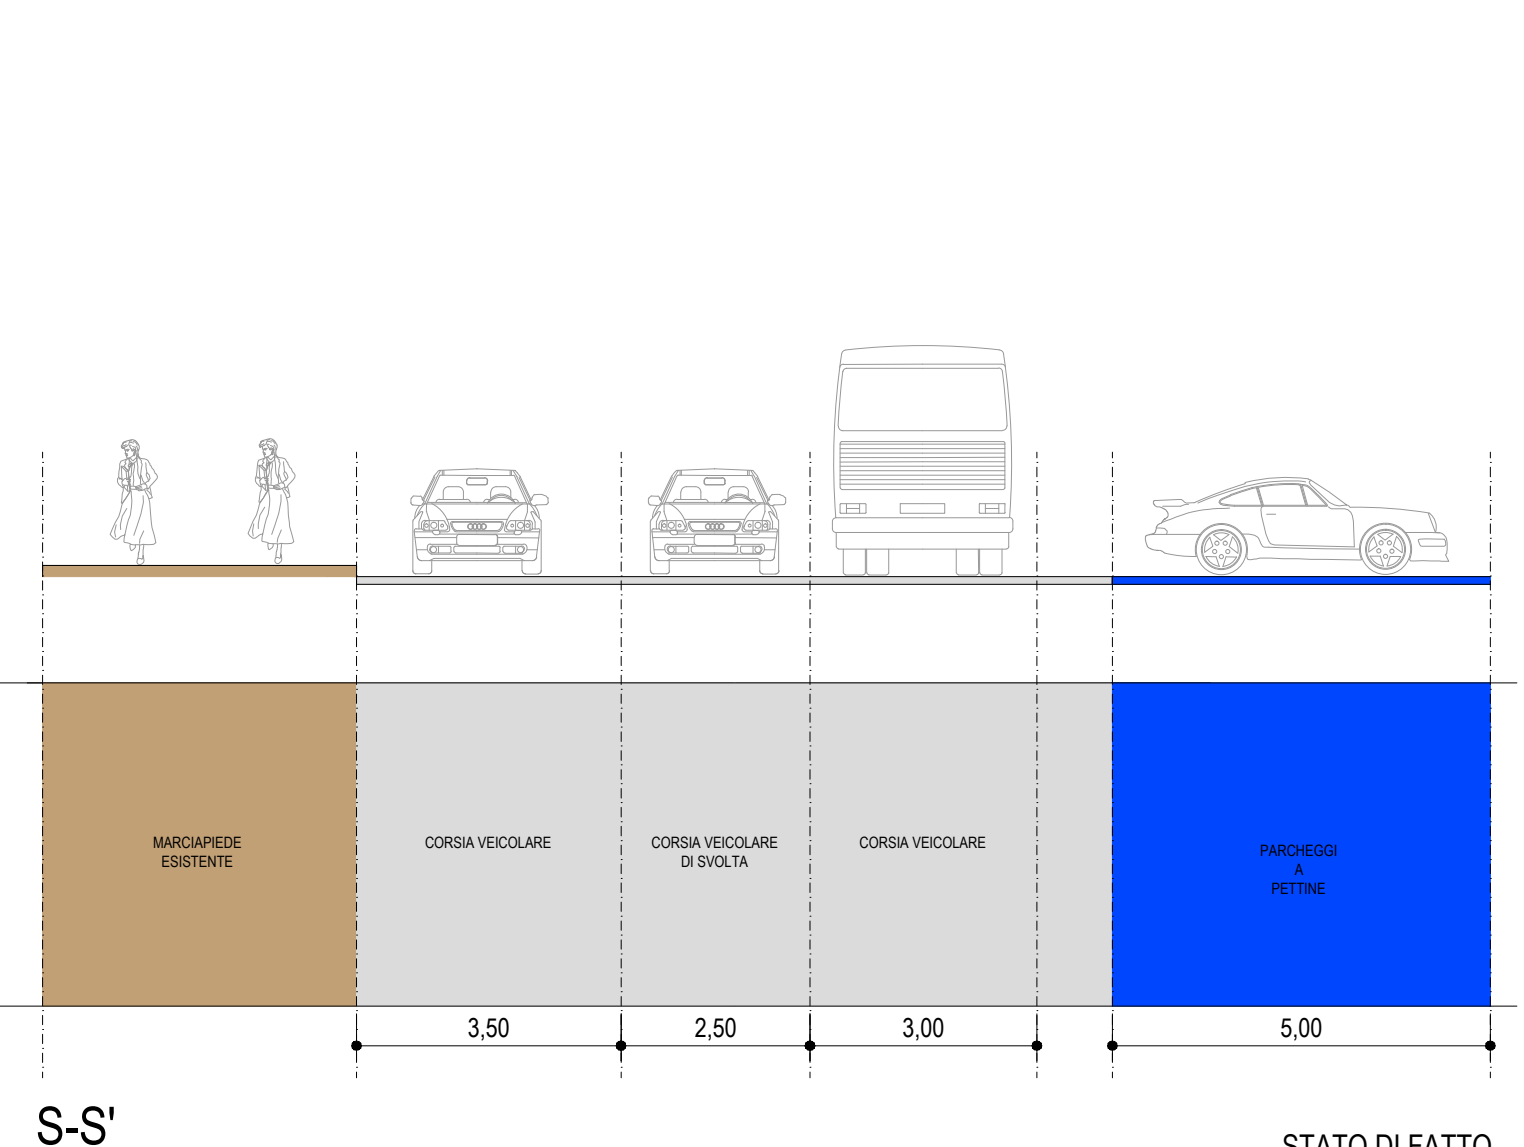


S-S'

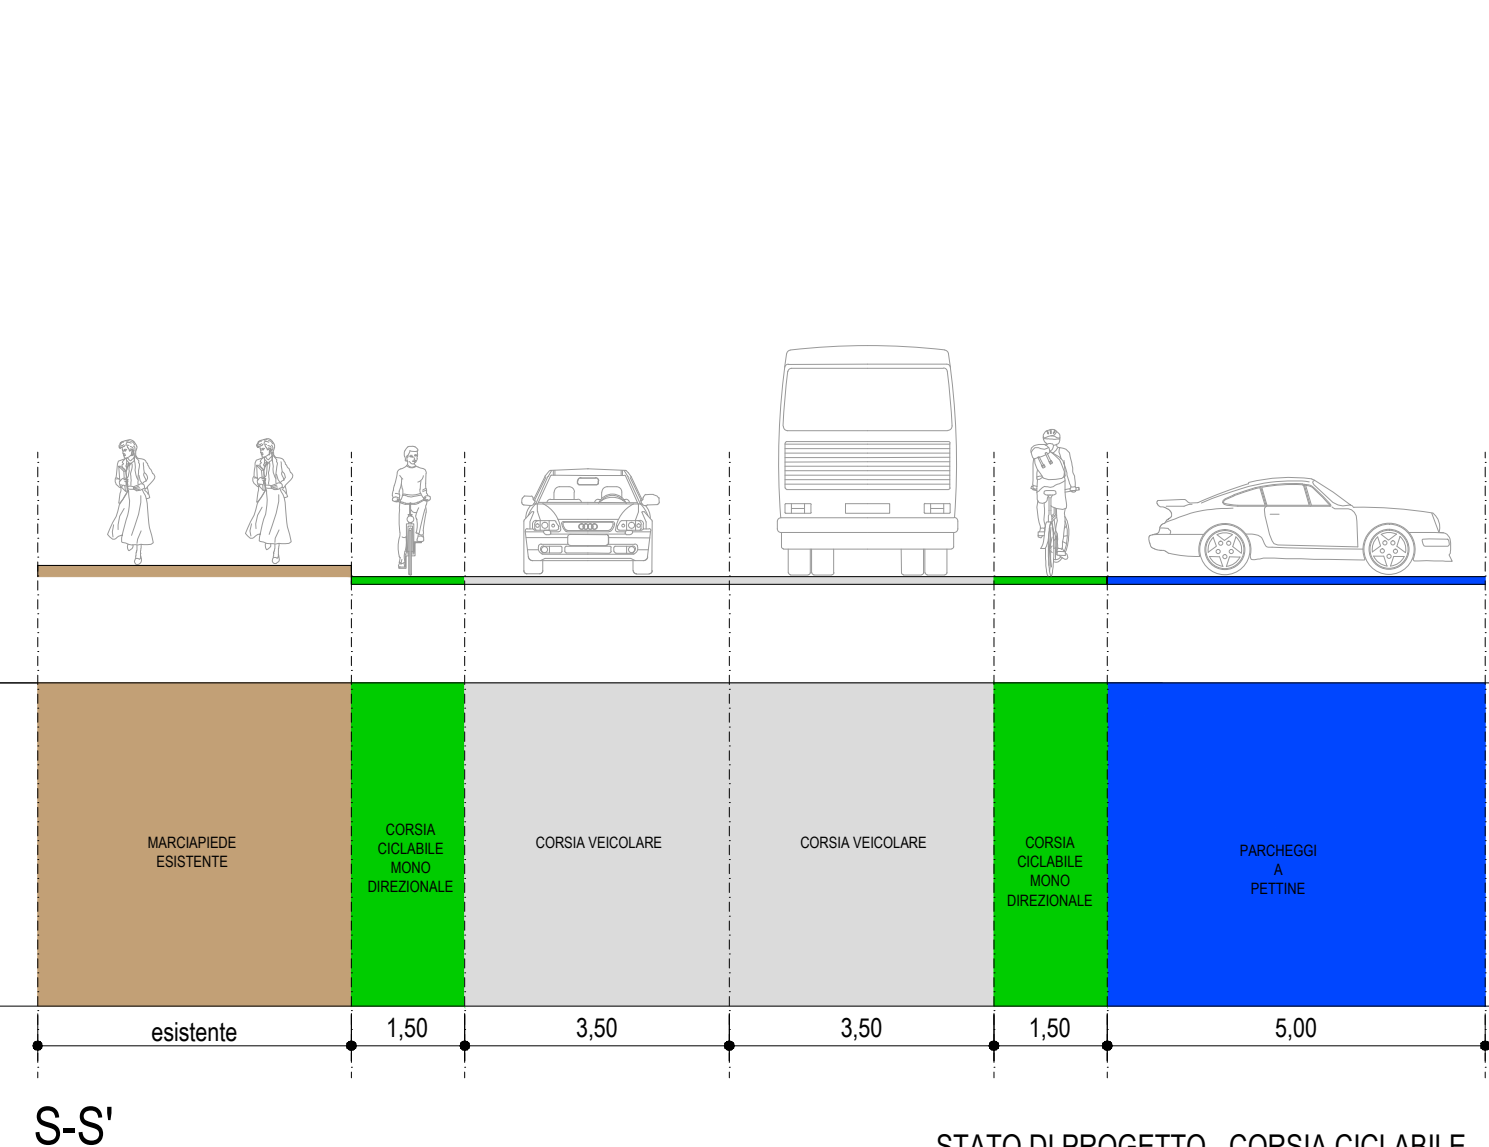

S-S'

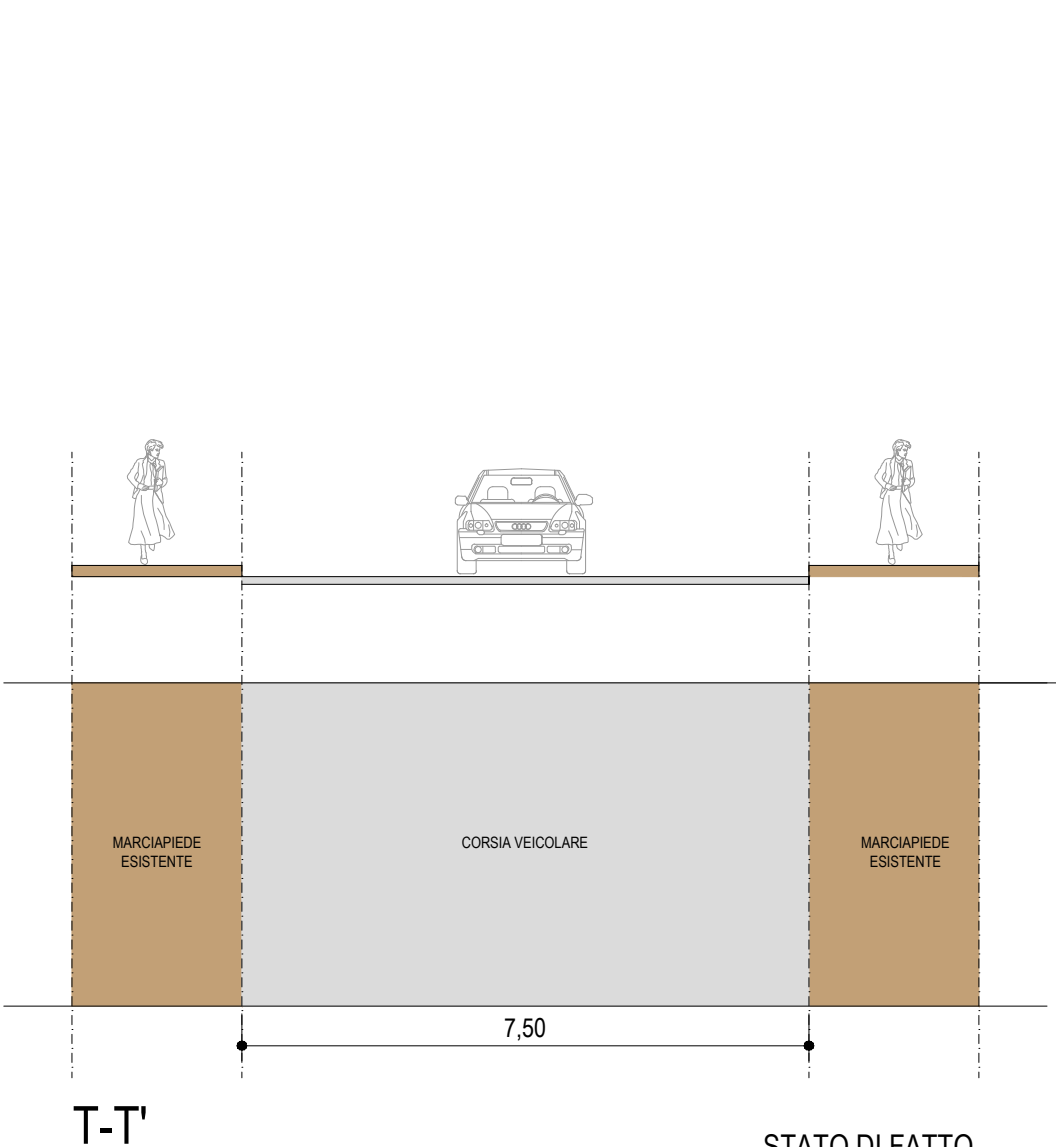

T-T'

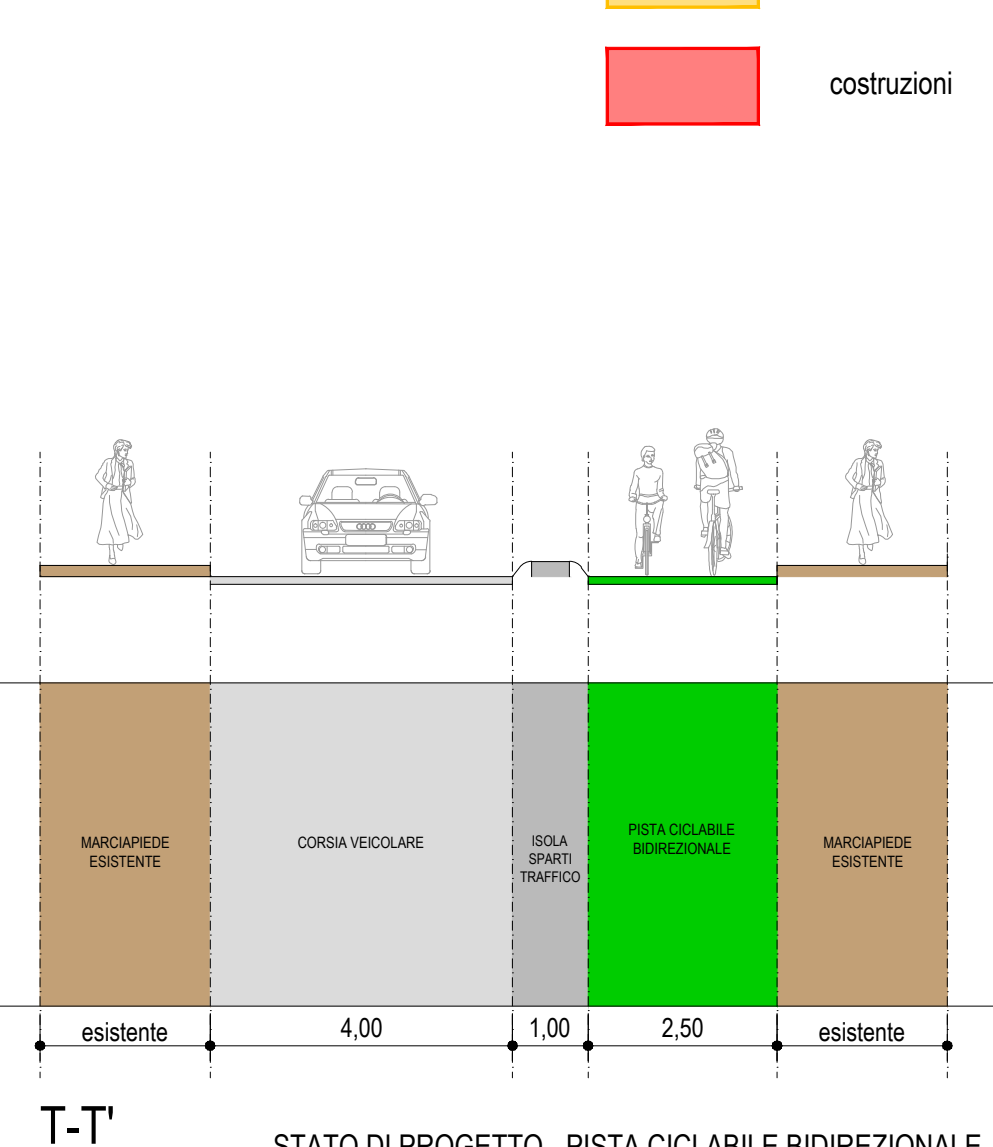


T-T'

LEGENDA

denominazioni

costruzioni

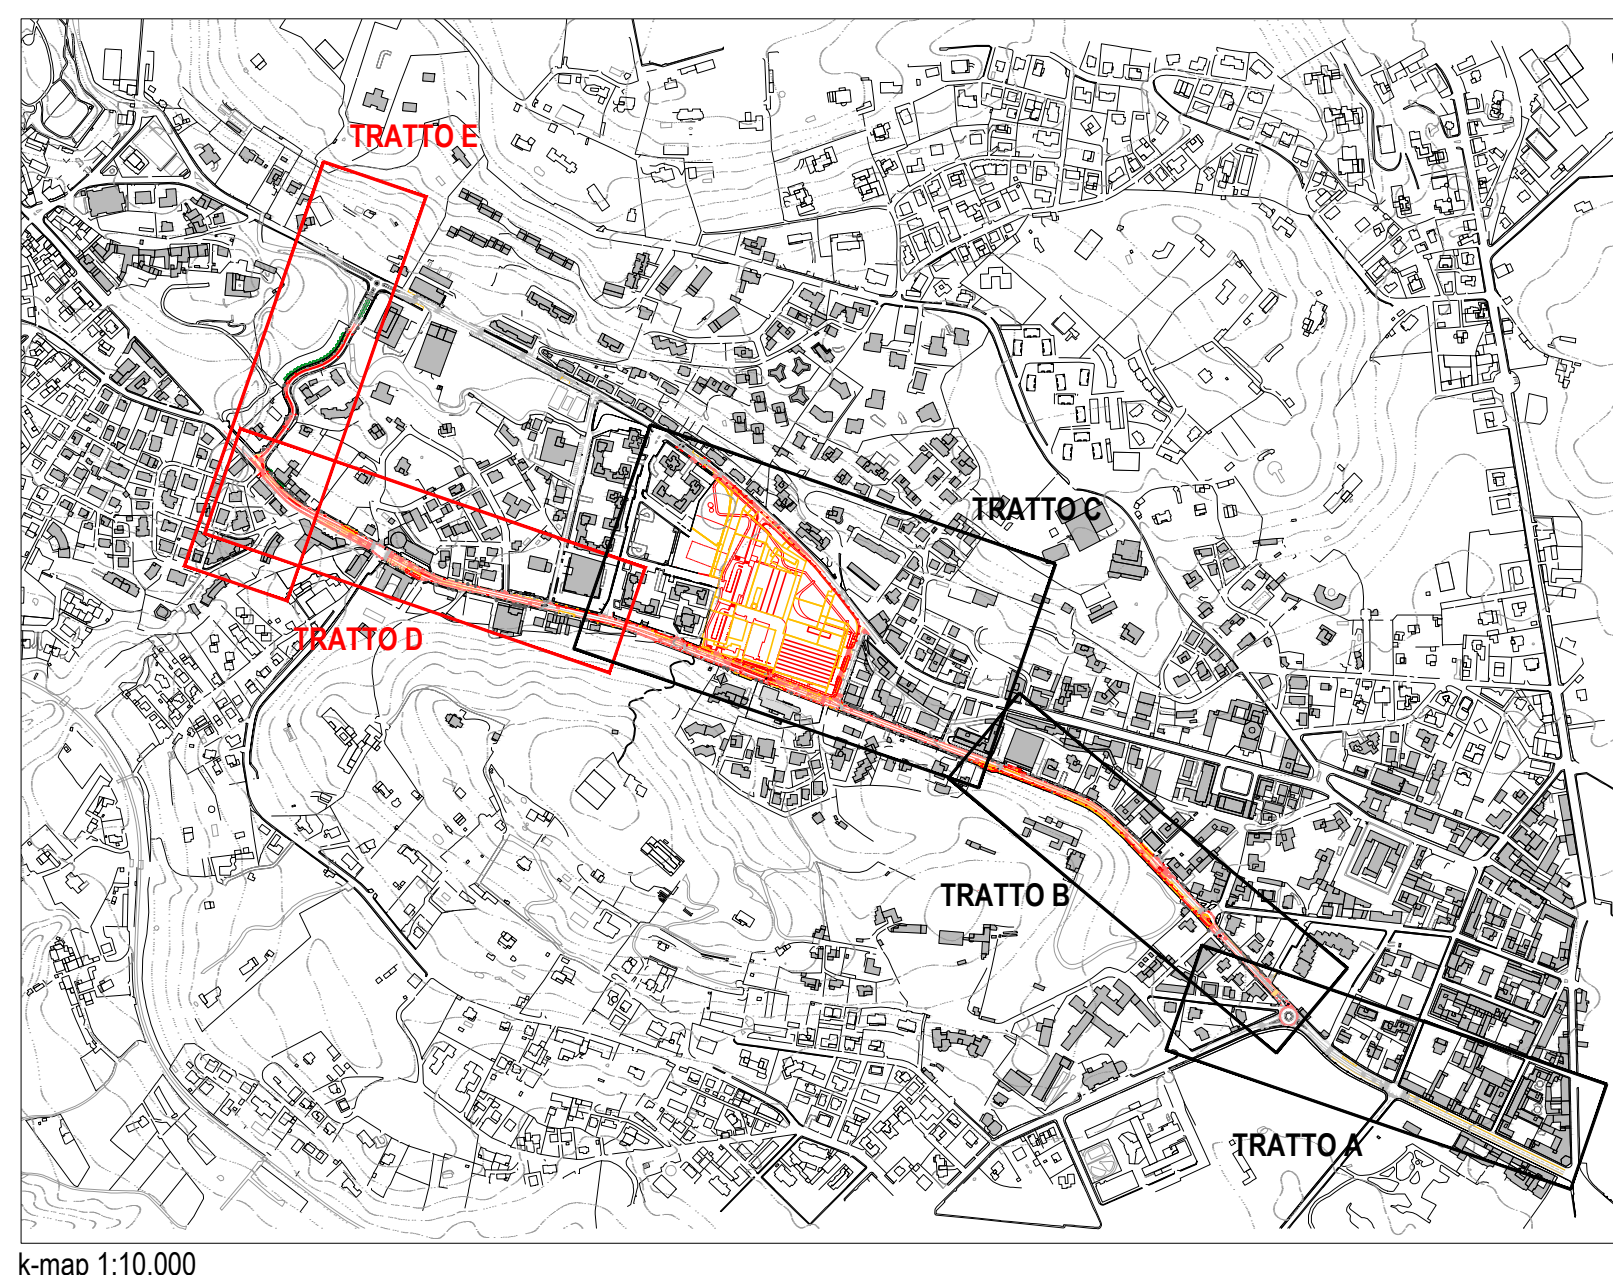

01	20/02/2023	INTERAZIONE PER ACCORDO
02	03/04/2023	PROGRAMMA INTEGRATO DI INTERVENTO
REV	DATA	DESCRIZIONE

### AREA DI TRASFORMAZIONE AT-05-AREA EX AERMACCHI

Comune di Varese

piuarch.

Coordinatore	ELABORAZIONE: Ing. Stefano Nardari
Supervisione ambientale	Consiglio Provinciale di Varese - Varese - Tel. 0332/400001
Urbanistica e Urbanistica	URBAN STUDIOS - Ing. Danilo Vassetti
Urbanistica e Urbanistica	Urbanistica - Tel. 0332/400001 - Tel. 0332/400001
Architettura del Paesaggio	MMAS project - Arch. Michelangelo Lupini
Strutture	STUDIO BATTIONI - Ing. Alberto Battioni
Impianti Meccanici	TERMOACQUA S.r.l. - P. Roberto Fossati
Impianti Elettrici	INGEGNERIA S.r.l. - Ing. Roberto Fossati
Anticorrosione	ARCHEA S.r.l. - Arch. Roberto Fossati
Consulenza CDR	STUDIO VANDI - Ing. Roberto Vandi
Edilizia	BBB Progetti - Ing. Arch. Giancarlo Biondi

PROGRAMMA INTEGRATO DI INTERVENTO

OPERE DI ADEGUAMENTO STRADALE:  
Planimetria e sezioni comparative -  
TRATTO D e E

Disegnato	Edoardo Garbagnati
Scala	1:500 / 1:100
Data consegna	03/04/2023

433 VT PI GF 036 01