



STATO DI FATTO

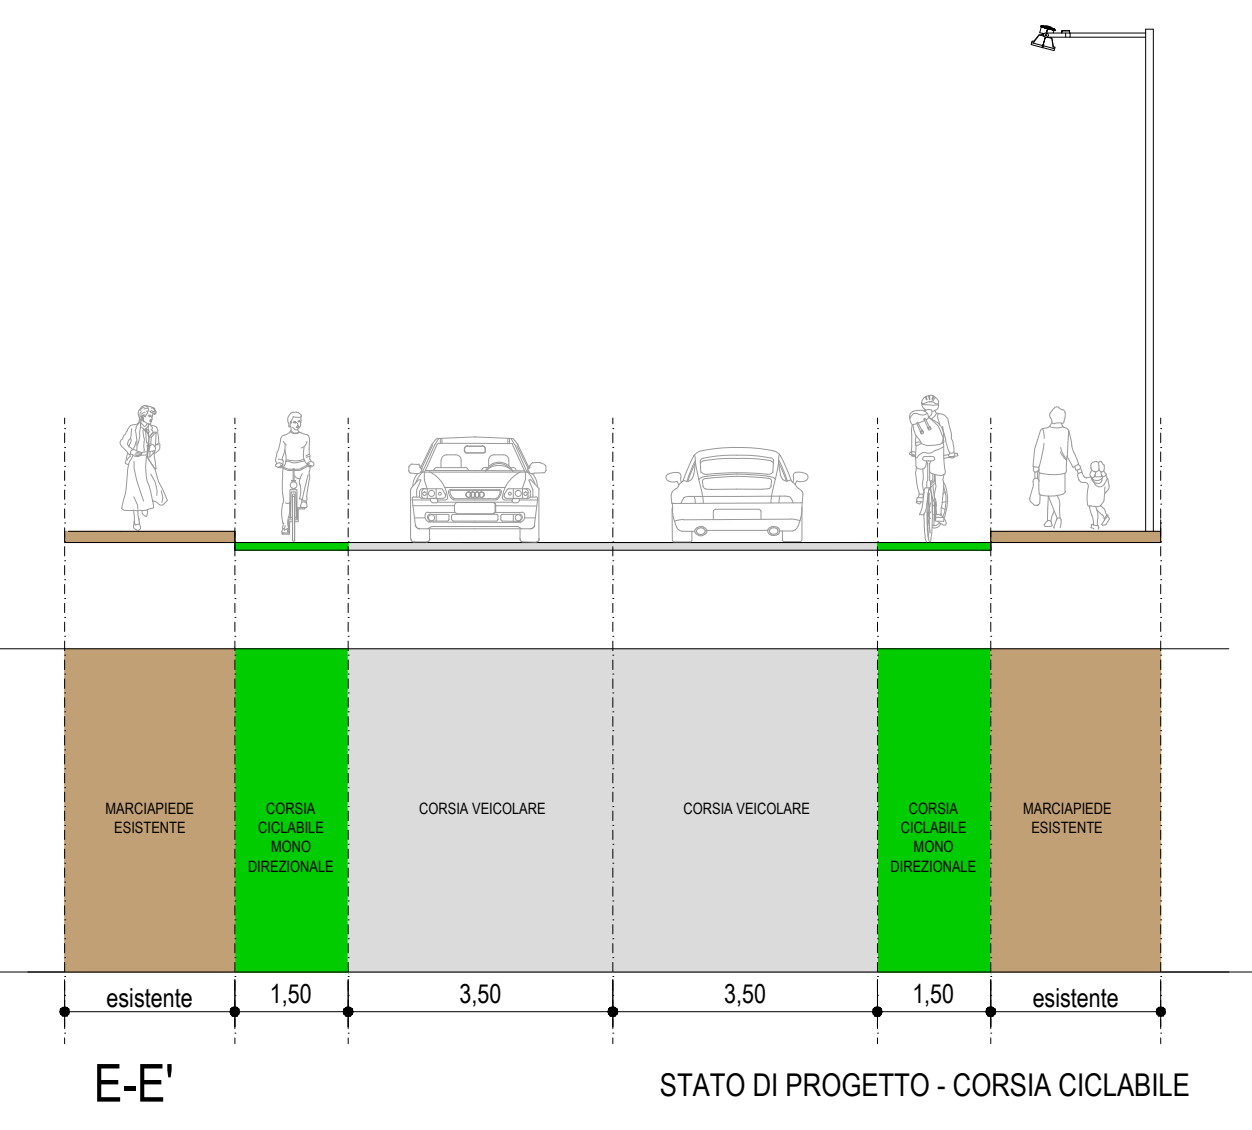


STATO DI PROGETTO - CORSIA CICLABILE

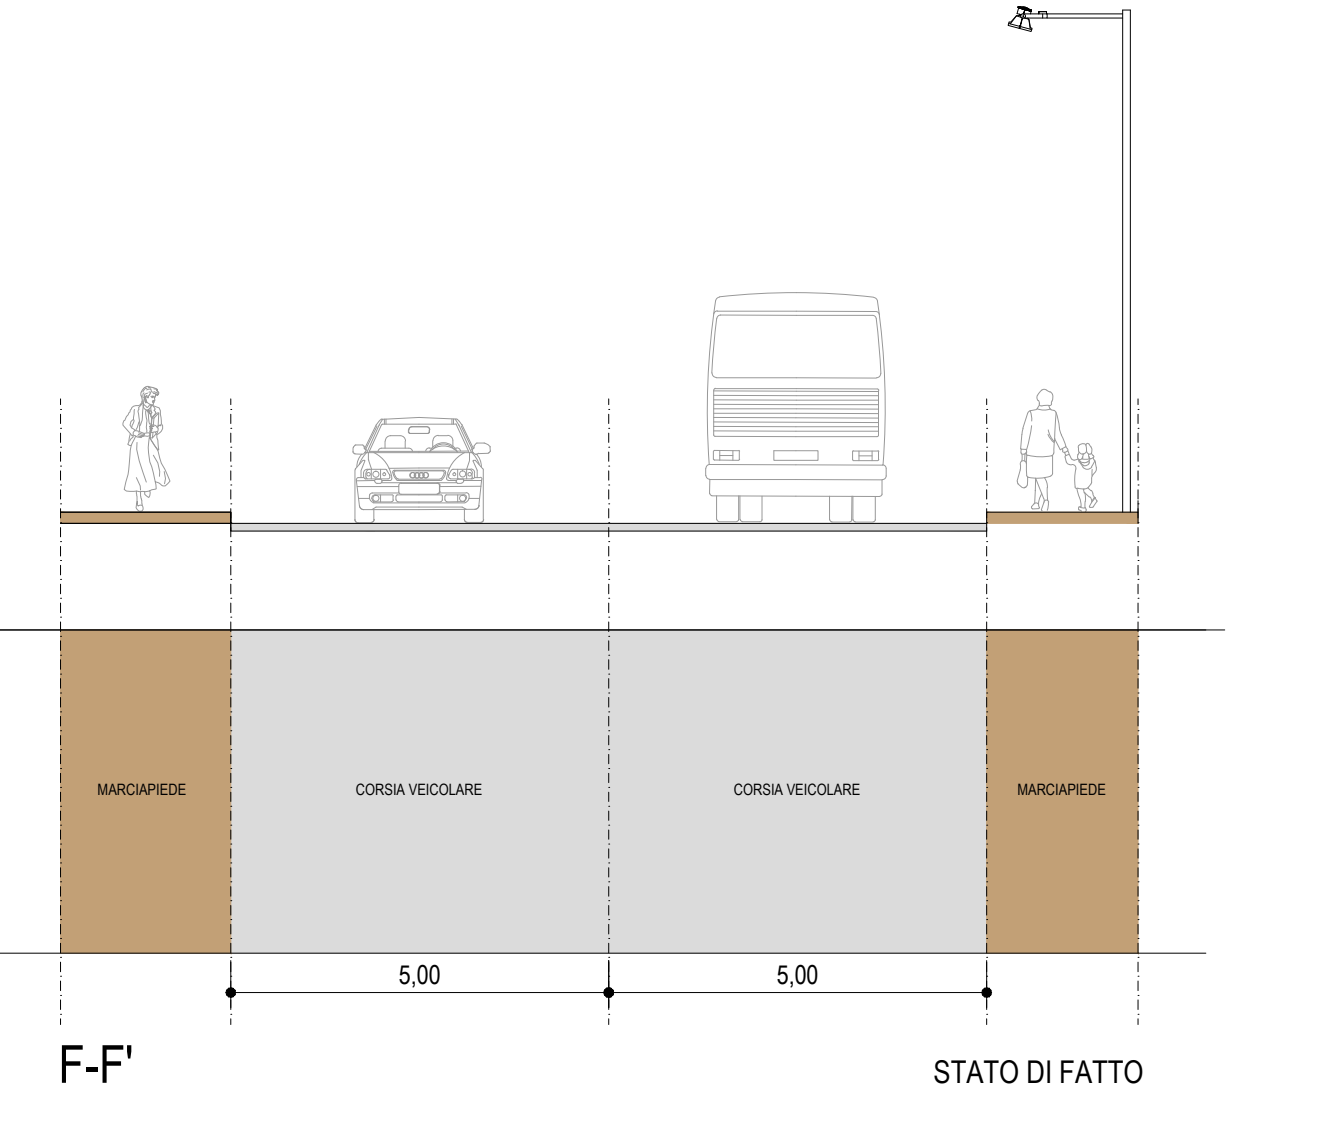


F-F'

STATO DI FATTO

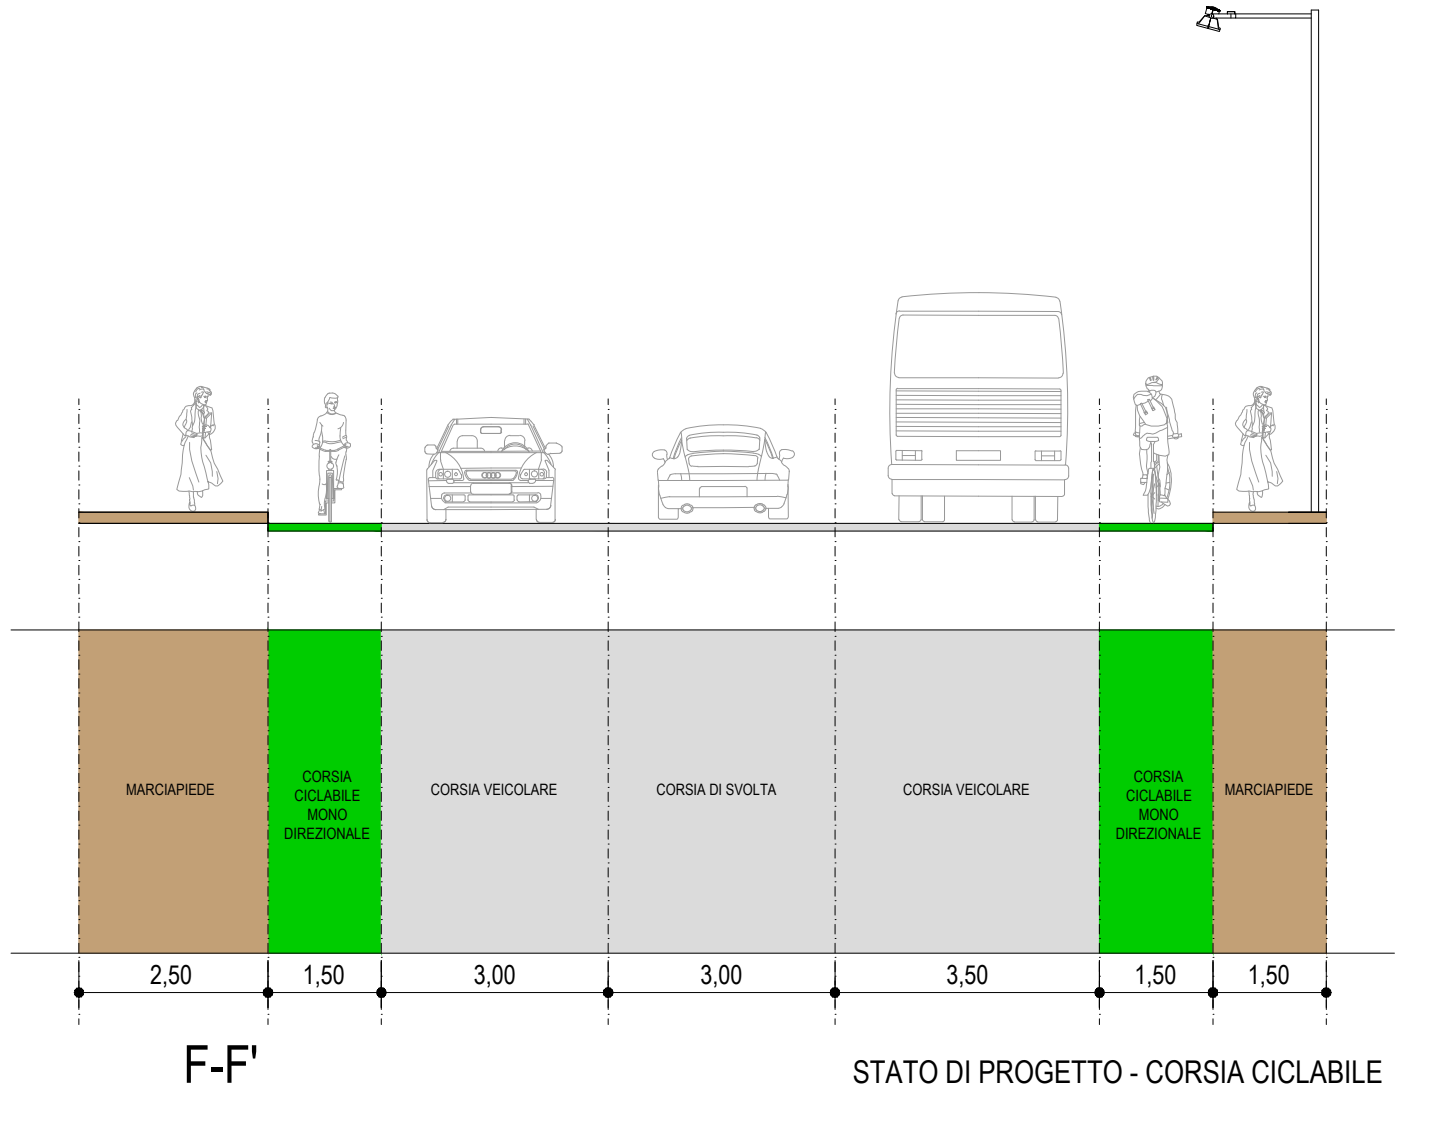


F-F'

STATO DI PROGETTO - CORSIA CICLABILE

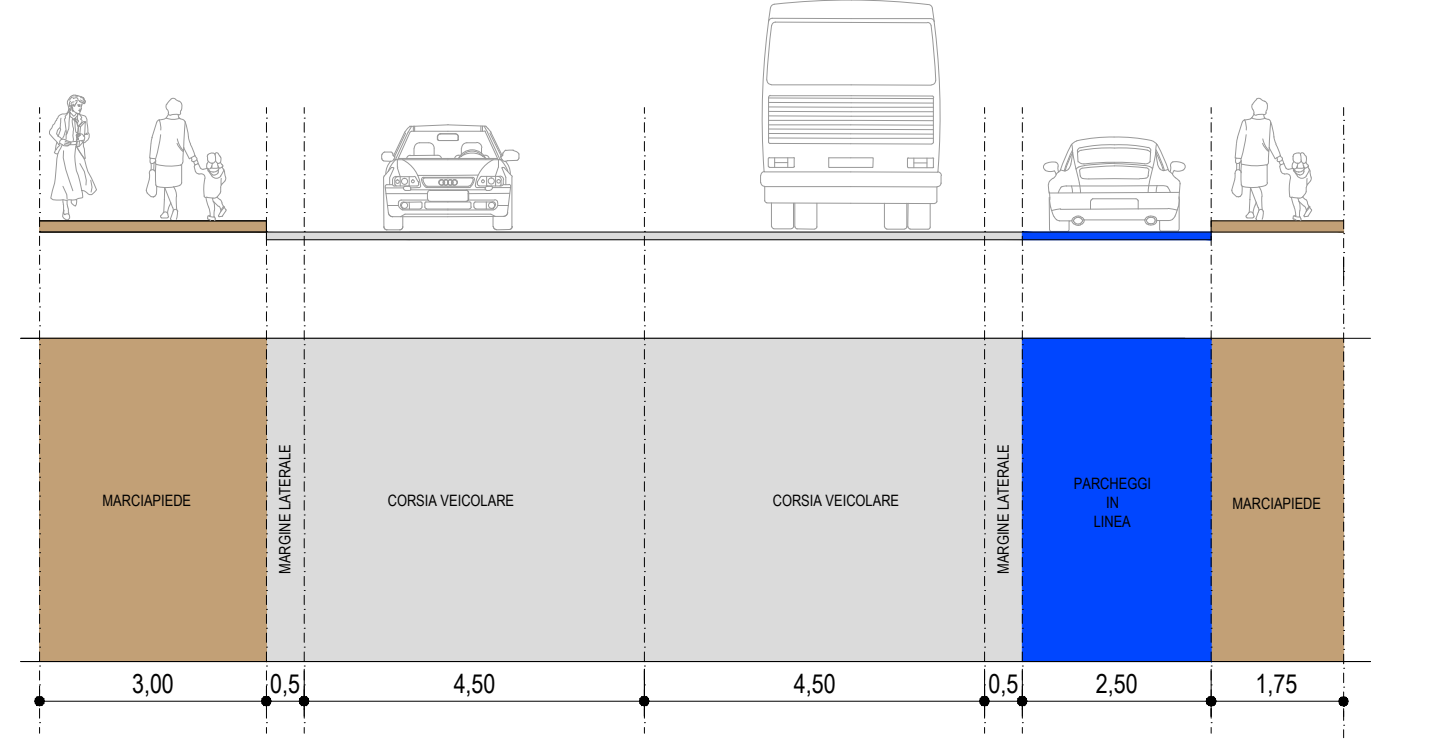


G-G'

STATO DI FATTO

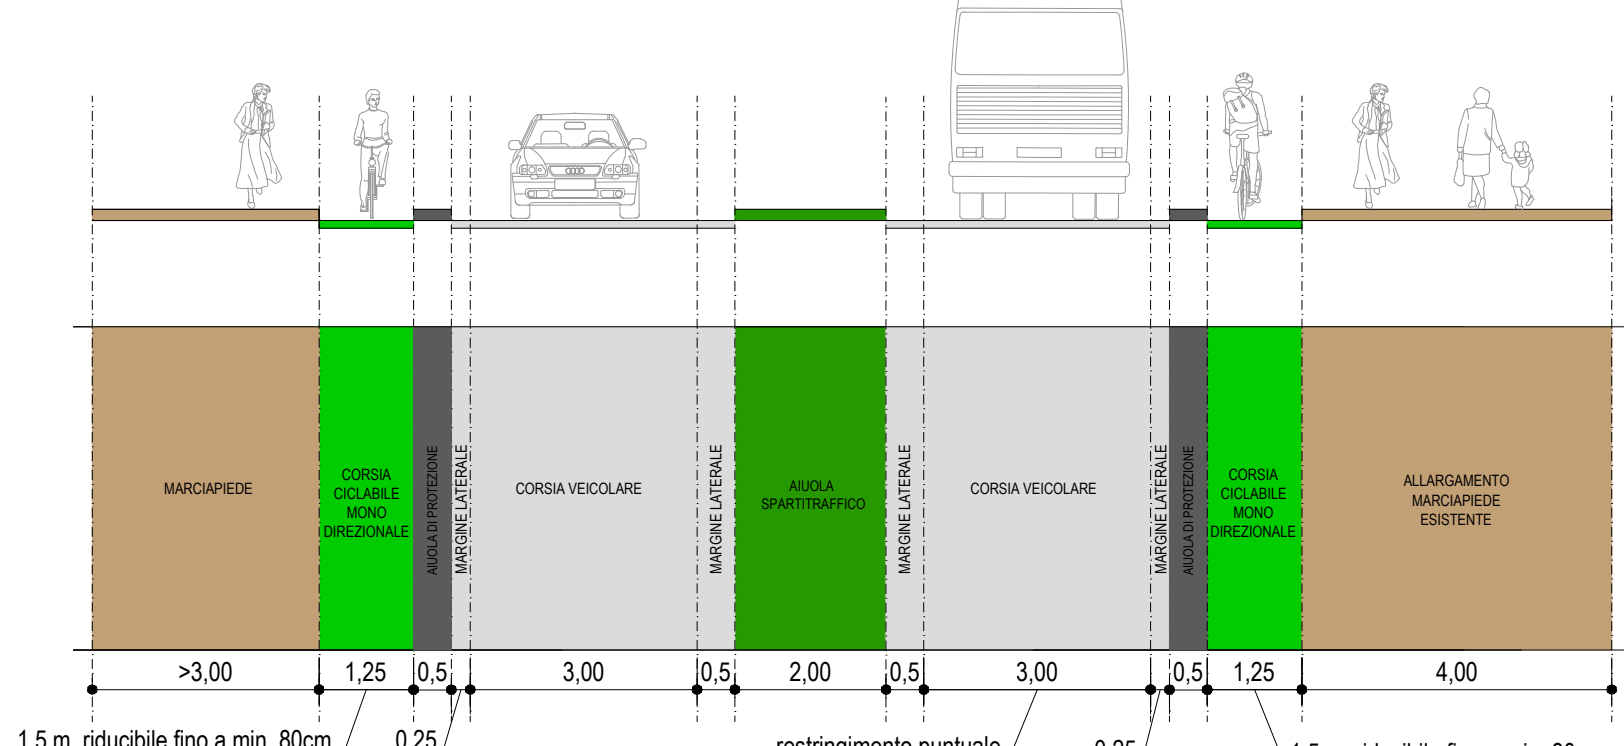


G-G'

STATO DI PROGETTO - CORSIA CICLABILE - AIUOLA DI PROTEZIONE

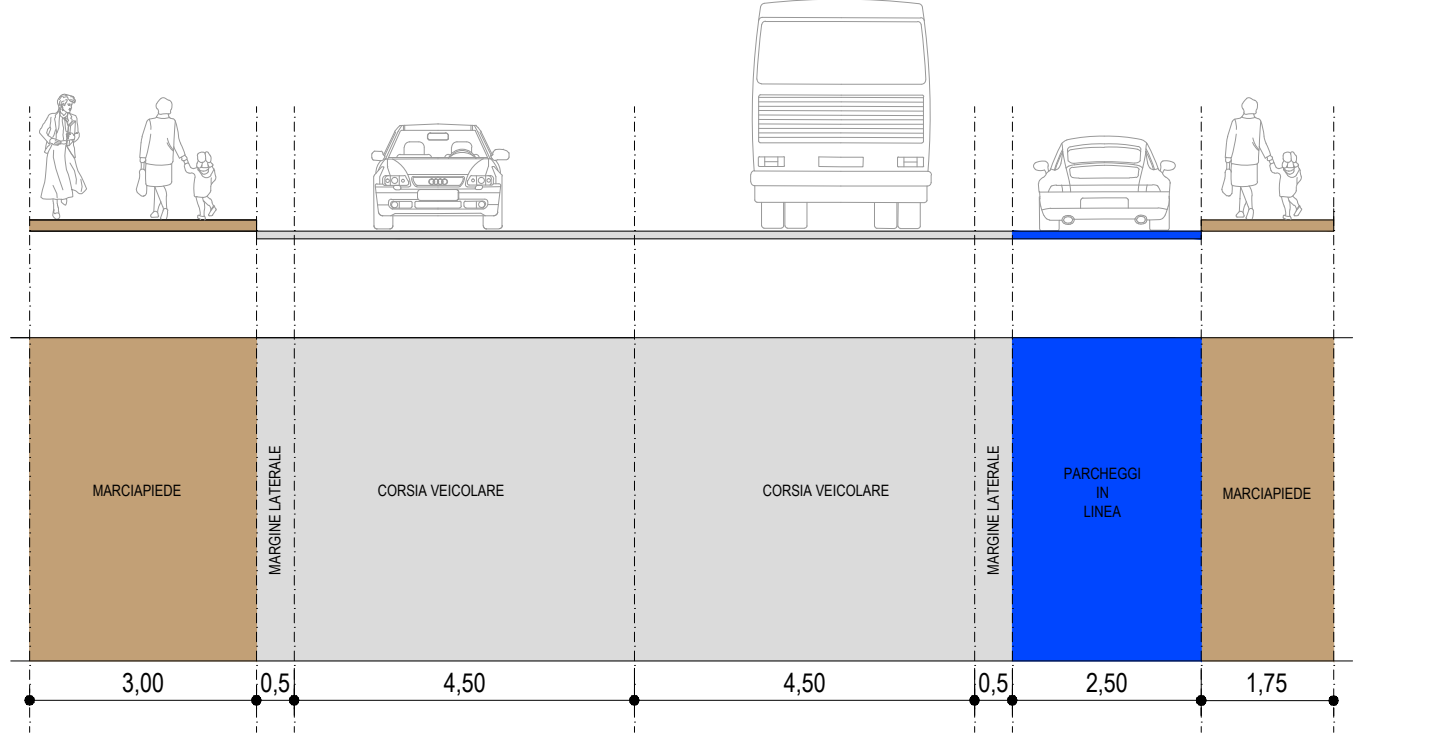


H-H'

STATO DI FATTO

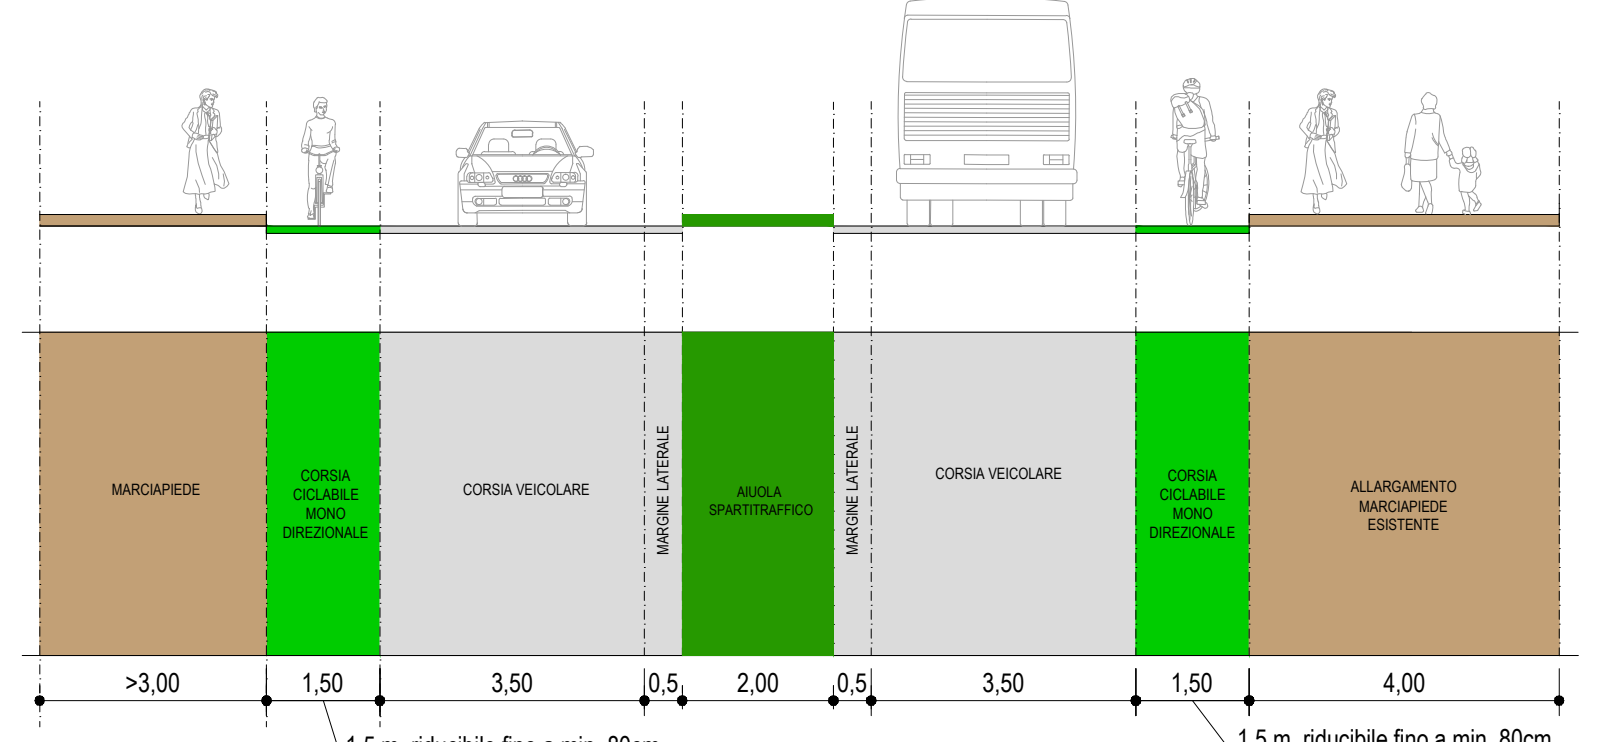


H-H'

STATO DI PROGETTO - CORSIA CICLABILE - SEZIONE TIPO

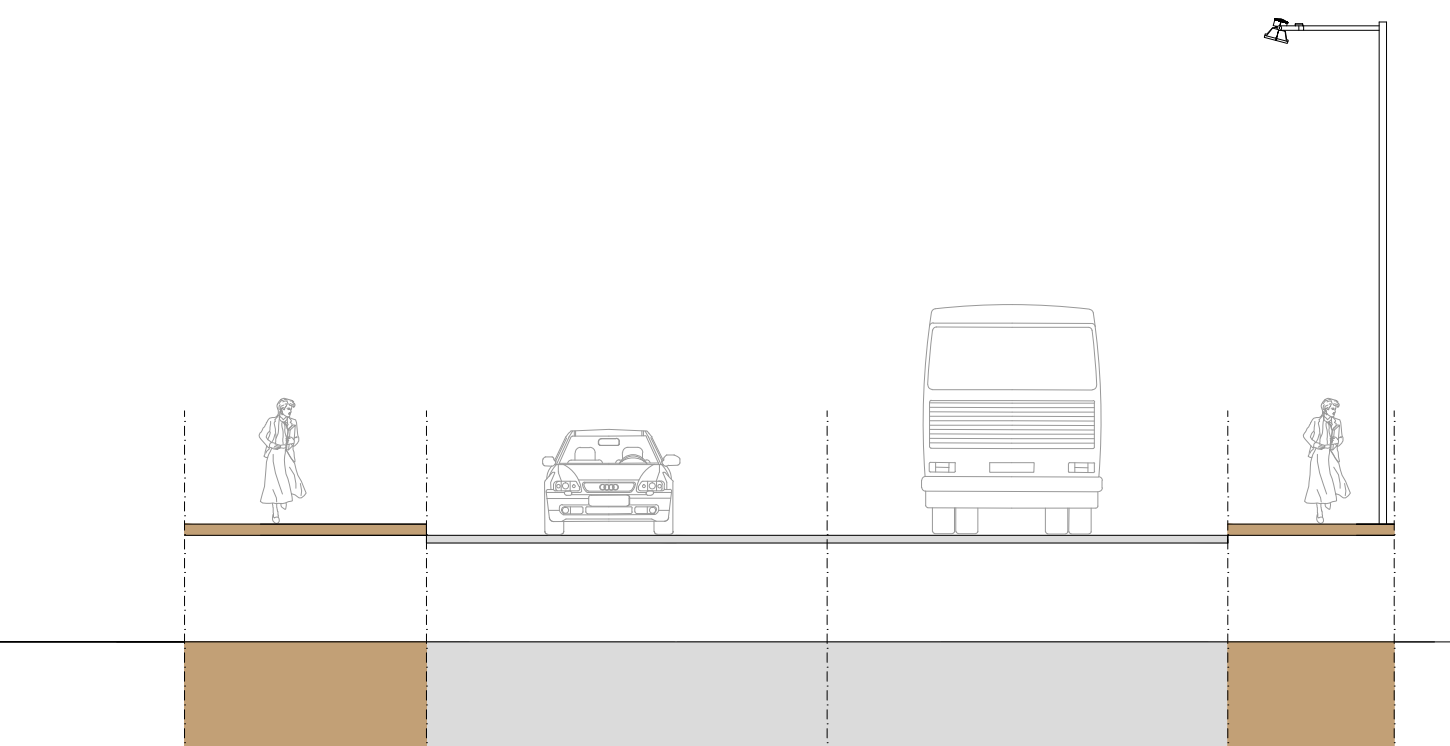


I-I'

STATO DI FATTO

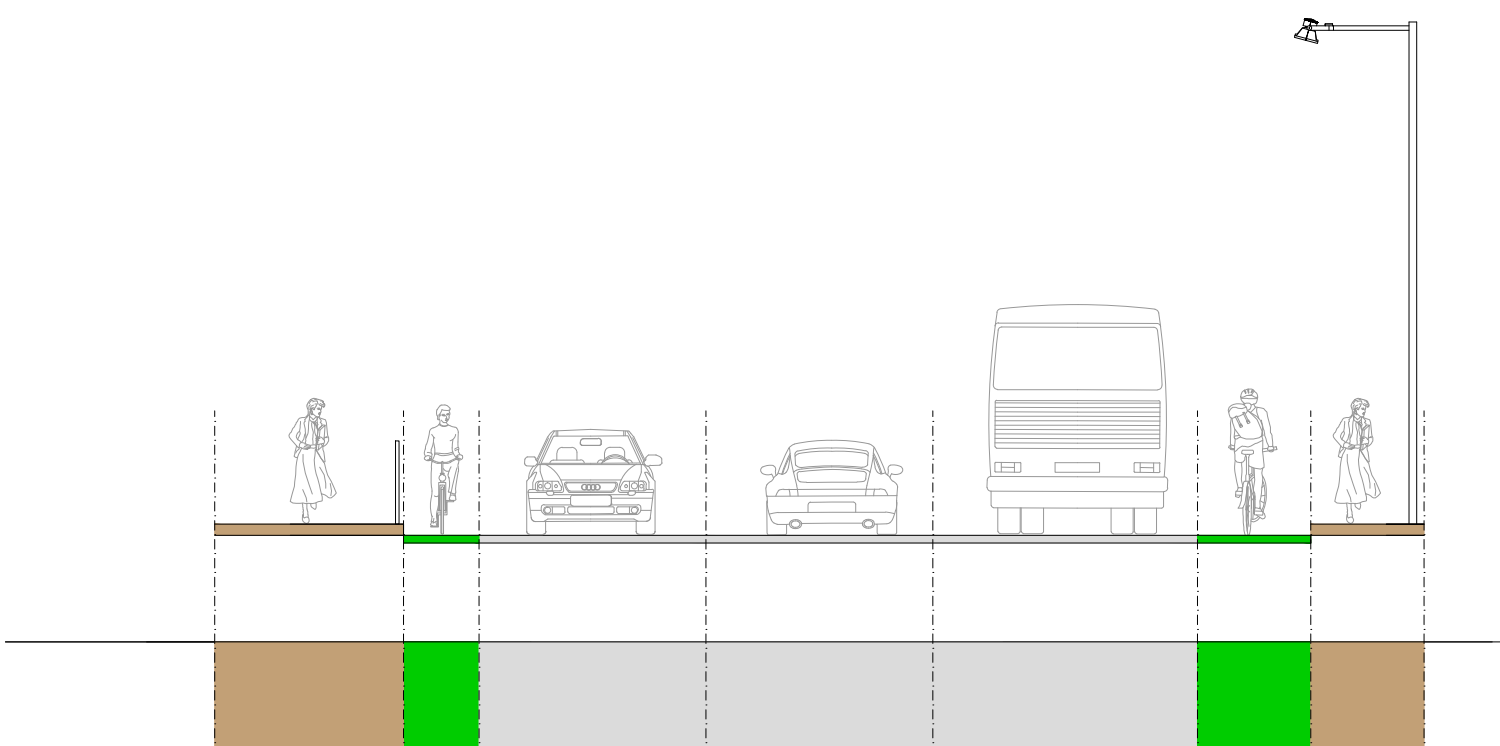


I-I'

STATO DI PROGETTO - CORSIA CICLABILE

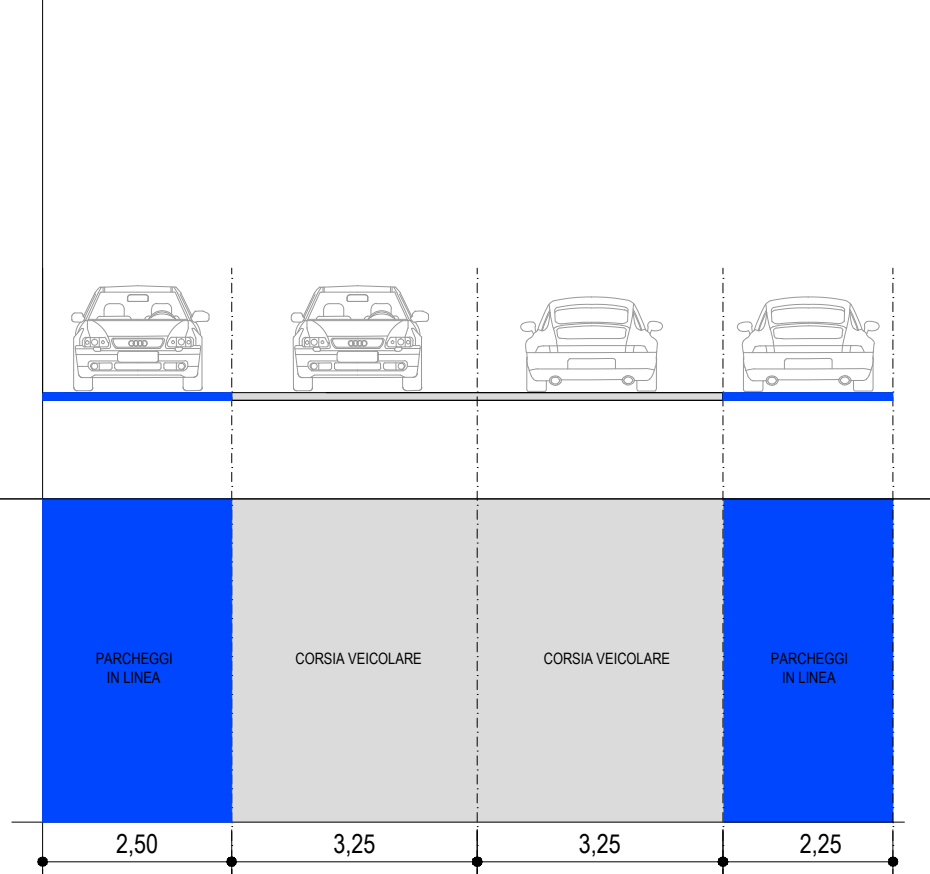


L-L'

STATO DI FATTO

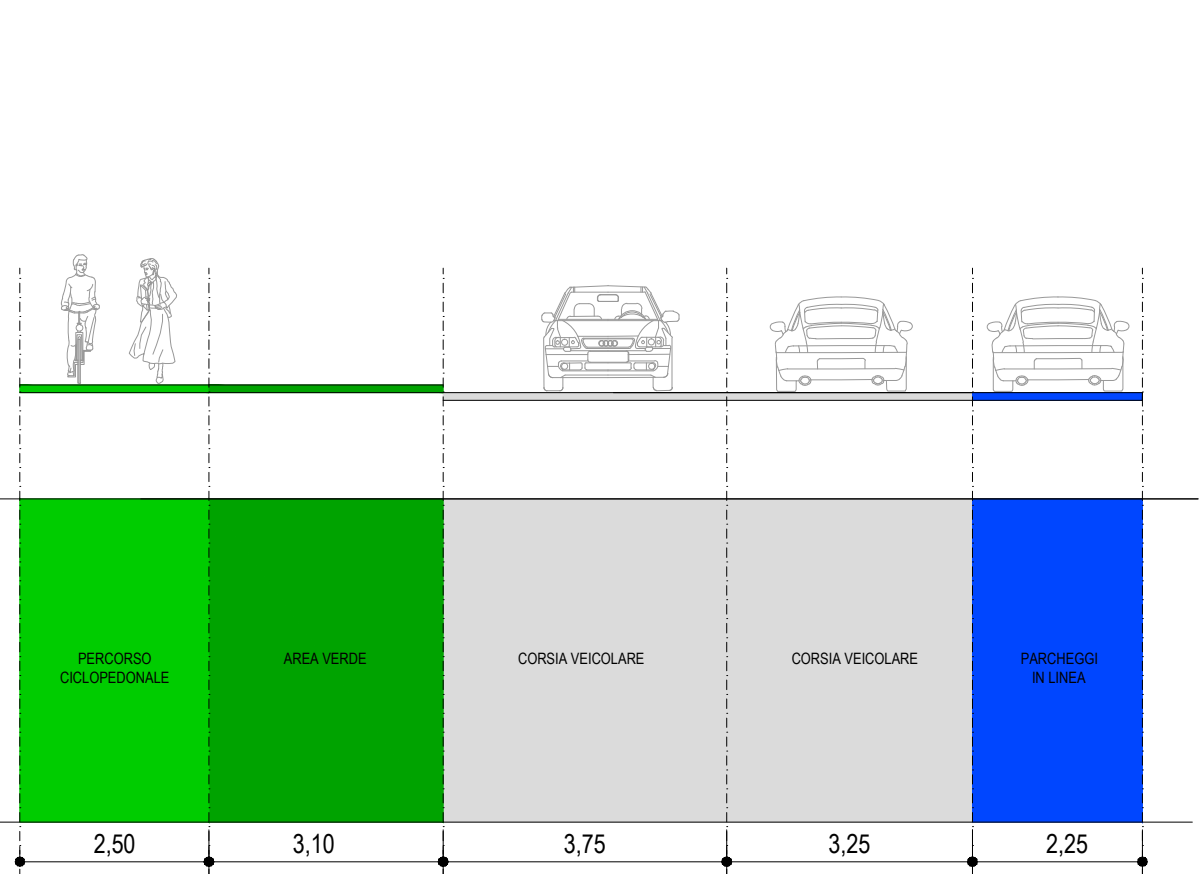


L-L'

STATO DI PROGETTO - PERCORSO CICLOPEDONALE

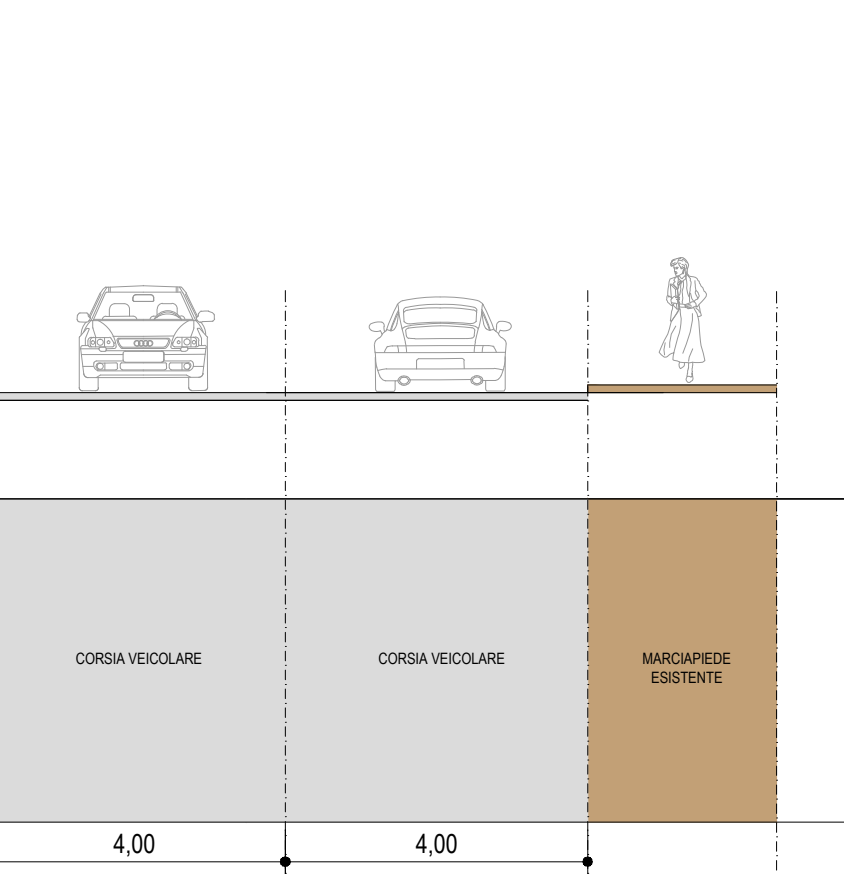


M-M'

STATO DI FATTO

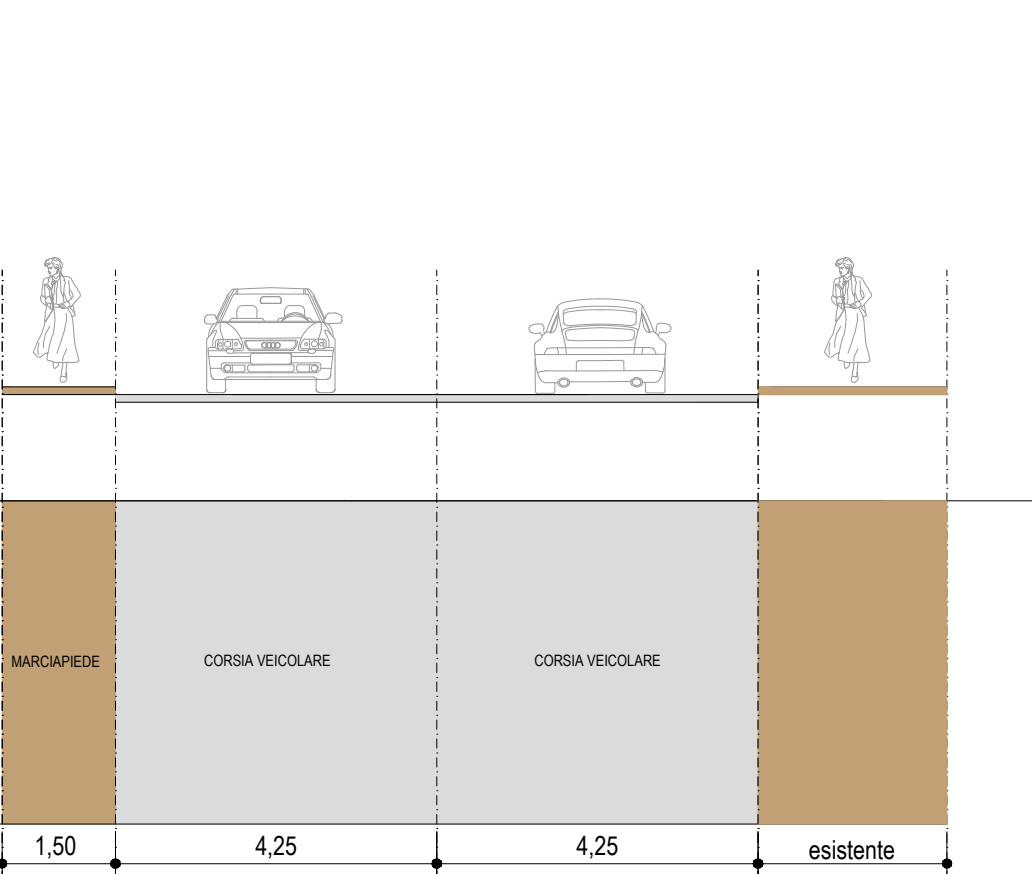

M-M'


STATO DI PROGETTO

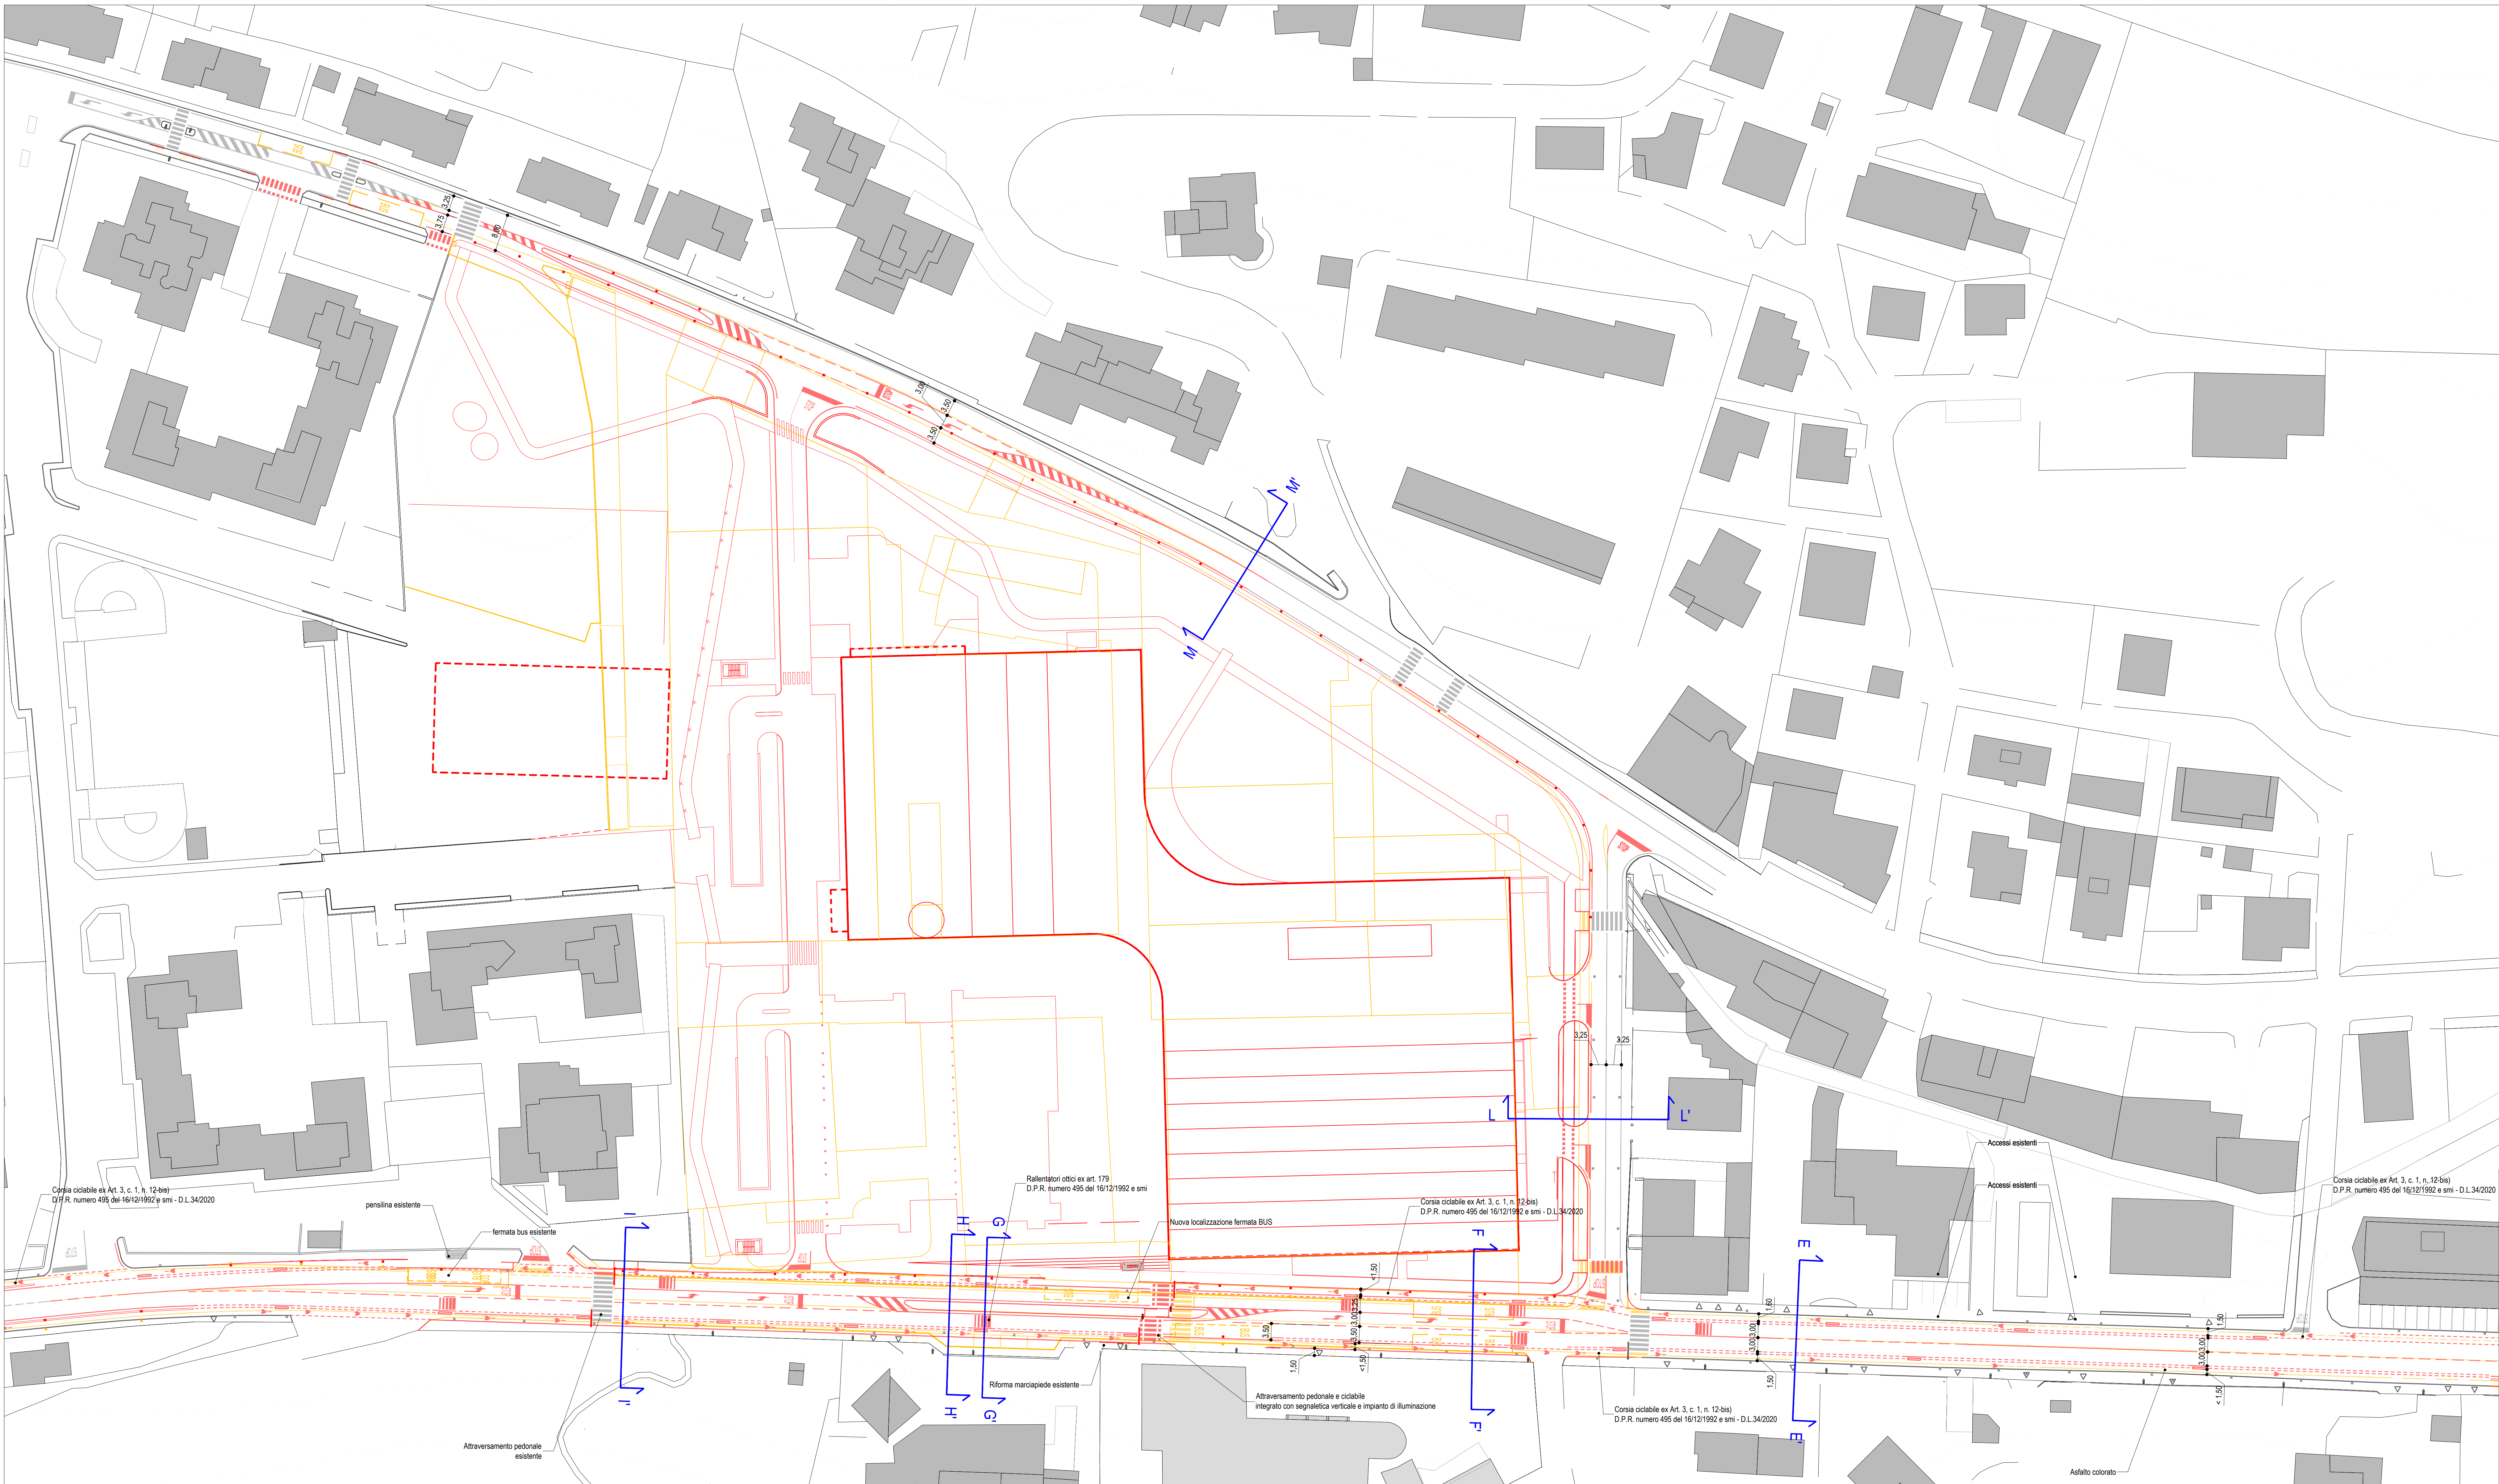

TRATTO C - Via Sarvito (da via Monguello a negozio Maxxoo), via Castoldi e via Crispi

LEGENDA

- demolizioni
- costruzioni

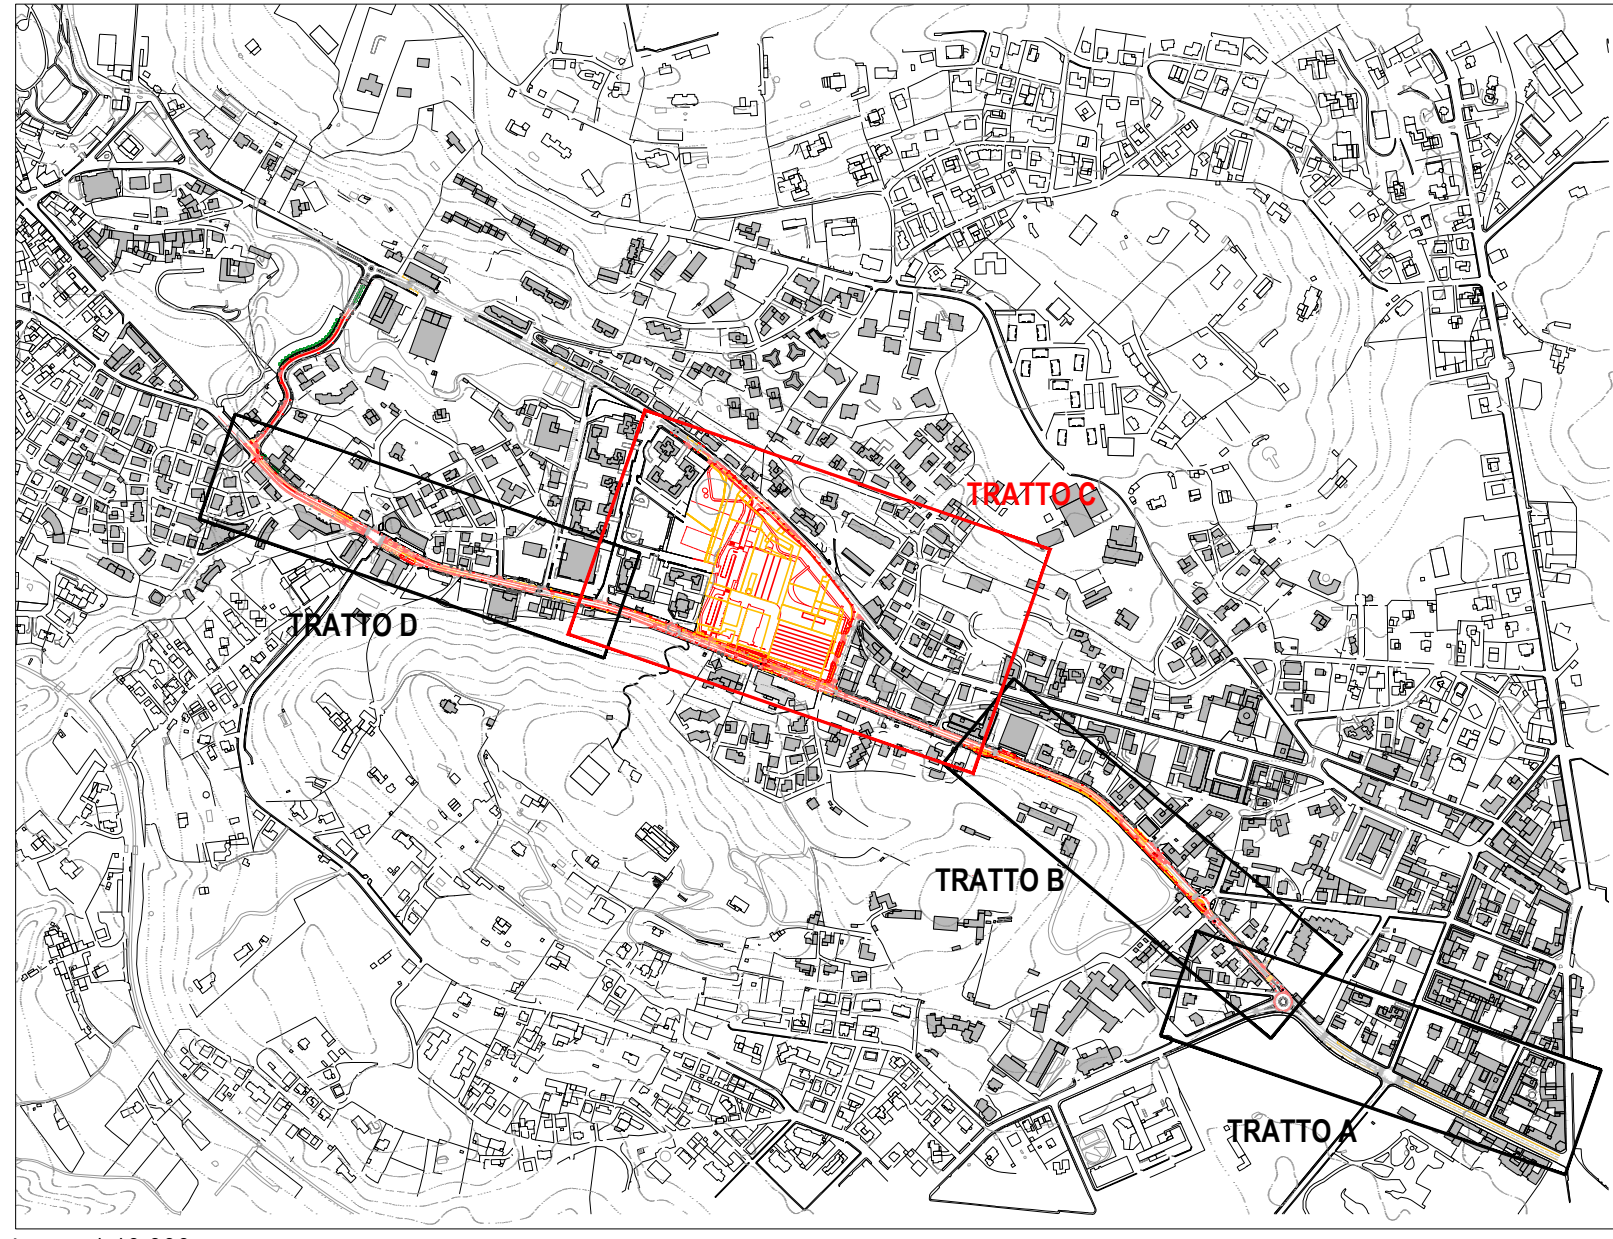

AREA DI TRASFORMAZIONE

AT-05-AREA EX AERMACCHI

Comune di Varese

01	20/02/2023	INTERAZIONI PI PI ARCHITECTURE
02	03/04/2023	PROGRAMMA INTEGRATO DI INTERVENTO
REV	DATA	DESCRIZIONE

piuarch.

Coordinatore	ELABORAZIONE - Ing. Stefano Neri
Progettazione ambientale	URBAN STUDIO - Ing. Danilo Vassini
Urbanistica e trasporti	URBAN STUDIO - Ing. Danilo Vassini
Architettura del Paesaggio	URBAN STUDIO - Ing. Danilo Vassini
Strutture	STUDIO BATTIONI - Ing. Alberto Battioni
Impianti Meccanici	TERMOACUSTICI Srl - P. Roberto Fusi
Impianti Elettrici	INGEGNERIA ELETTRICA - Ing. Roberto Fusi
Acustica	INGEGNERIA ELETTRICA - Ing. Roberto Fusi
Consulenza CDR	INGEGNERIA ELETTRICA - Ing. Roberto Fusi

PROGRAMMA INTEGRATO DI INTERVENTO

OPERE DI ADEGUAMENTO STRADALE:

Planimetria e sezioni comparative - TRATTO C

Disegnato da: Edoardo Garbagnati

Scale: 1:1000

433 VT PI GF 035 01