



TRATTO A - Via Sanvito (da via XXV Aprile a via Staurenghi) e via Sacco

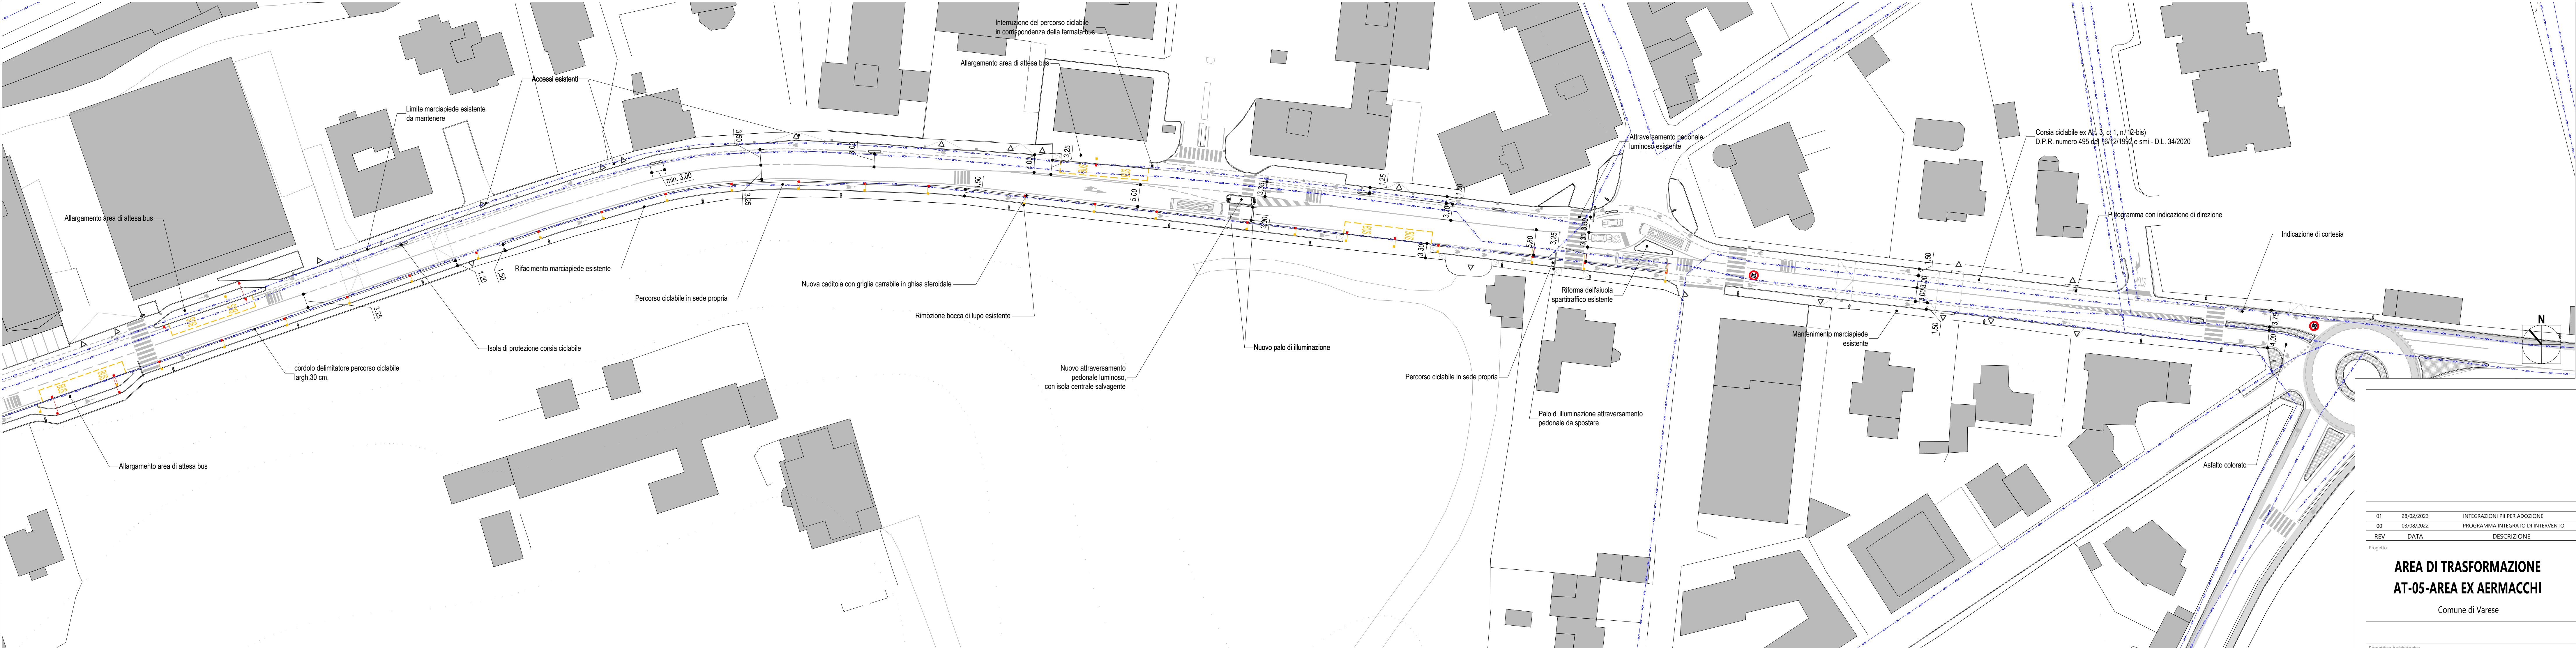

TRATTO B - Via Sanvito (da negozio Maxizoo a via XXV Aprile)

- Corsia esistente
- Corsia/bocca di lupo eliminata
- Corsia di progetto
- Condotta di scarico esistente (forse PUGES comune di Varese)
- Condotta di scarico di progetto
- Condotta di scarico da eliminare

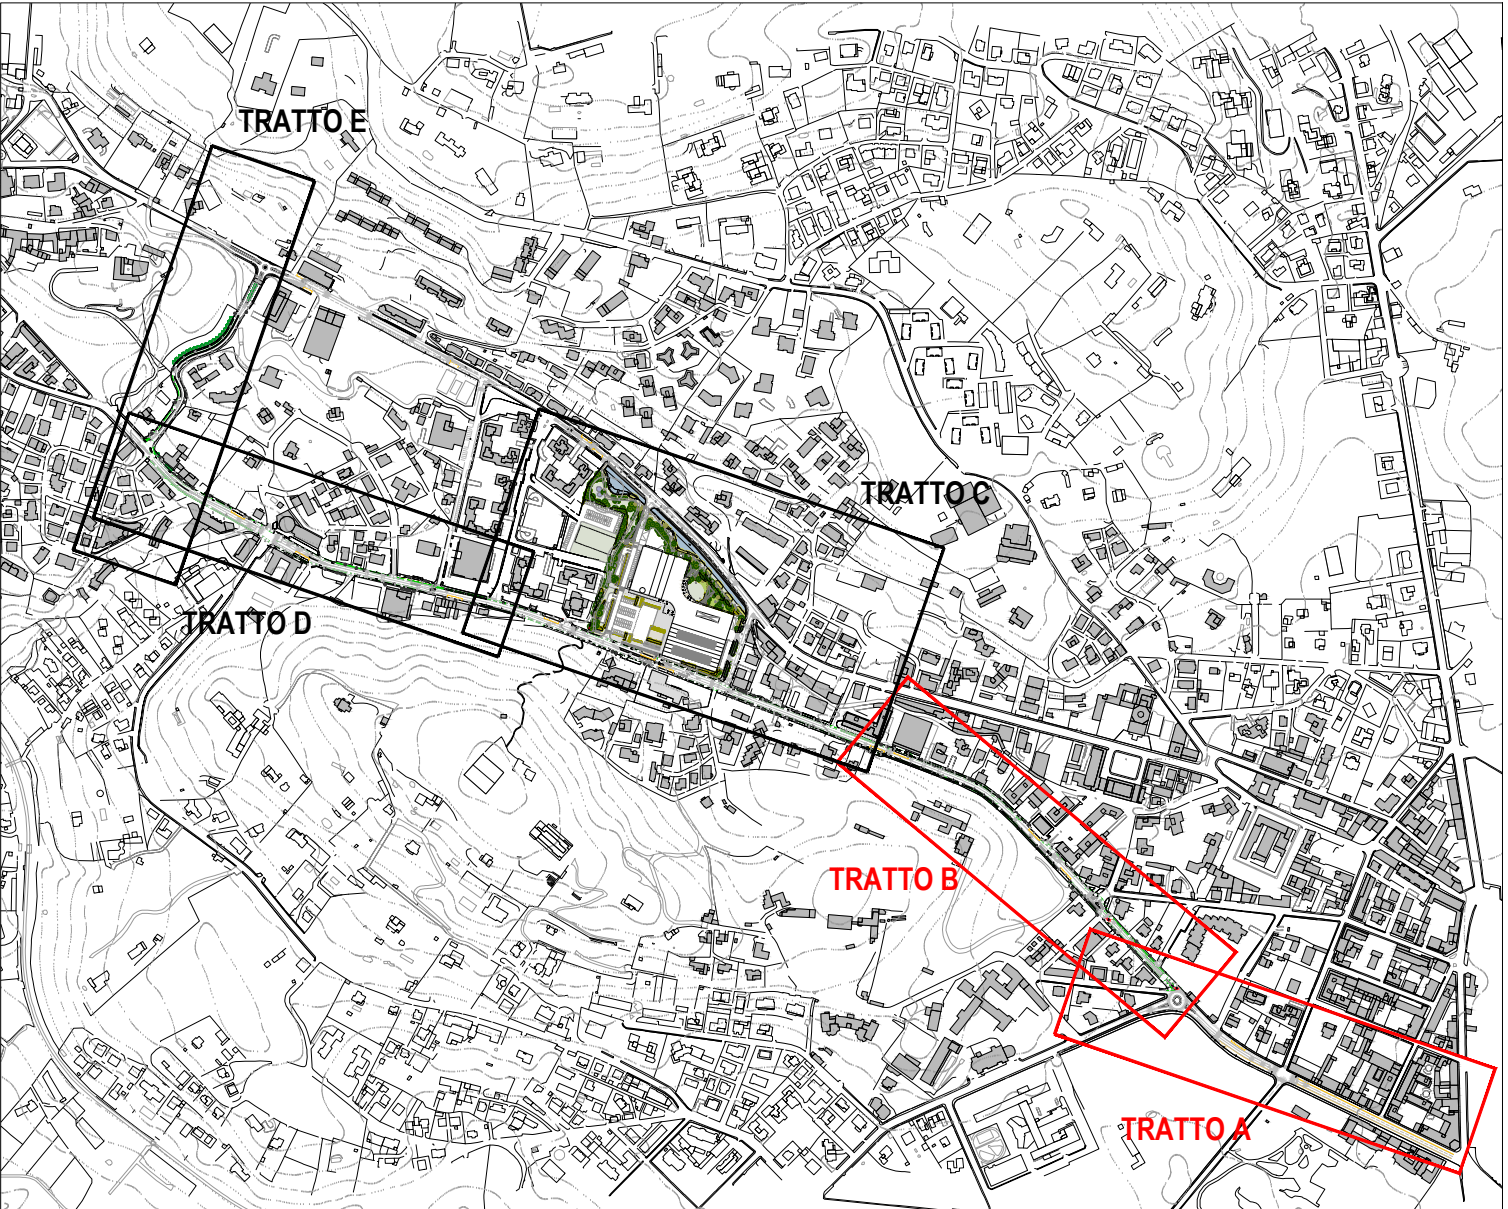

k-map 1:10.000

0128/06/2023INTEGRAZIONE PI PER ADOZIONE

0005/06/2022PROGRAMMA INTEGRATO DI INTERVENTO

REV DATA DESCRIZIONE

Progettata Architettonico

Piurarch Srl

Consulenti

Ingegnere ambientale, idraulica e civile

Viabilità e Trasporti

Architettura del Paesaggio

Strutture

Impianti Meccanici

Impianti Elettrici

Antirumore

Consulente CONI

Edilizia

EUROPROGETTI - Ing. Stefano Neviani
C.so dell'Industria 1 - 20139 Milano (MI) - Tel. +39 02 58331433/100

URBAN STUDIO - Ing. Danilo Varini
Via Pirelli 10 - 20134 Milano (MI) - Tel. 02 2845717

MMAAS project - Arch. Michelangelo Lasini
Via Verdi 1 - 20133 Milano (MI) - Tel. 02 4800777

STUDIO BATTIONI - Ing. Alberto Battioni
Via Sigeo 45 - 20131 Gallarate (VA) - Tel. +39 0332 402445

TERMOCONSULT Srl - P. Roberto Fusetti
Via Sigeo Pirelli 2 - 20130 Sesto San Giovanni (MI) - Tel. +39 02 50132025

MAQUINE ENGINEERING - Ing. Salvatore Maria Maglio
Via A. Moro 7 - 20122 Lugano (CH) - Tel. +39 02 50132025

ARCHILA Srl - Arch. Antonia Lanzetta
C.so Buenos Aires 79 - 20138 Milano (MI) - Tel. +39 02 58331433/100

STUDIO VANDU - Ing. Roberto Vandi
Via Sigeo di Sesto San Giovanni - 20130 Sesto San Giovanni (MI) - Tel. +39 02 58331433/100

B&B Progetti - Ing. Arch. Giampaolo Biondi
Via A. Manzoni 1 - 20142 Milano (MI) - Tel. +39 02 58331433/100

PROGRAMMA INTEGRATO DI INTERVENTO

Titolo Tenda

OPERE DI ADEGUAMENTO STRADALE:
Rete smaltimento acque meteoriche -
TRATTO A e B

Disegnatore

Scala

Data consegna

Edoardo Garbagnati

1:500

05/06/2022

433

VT

P11

GF

037

01