



TRATTO D - Via Sarvito (da via Monguelfo a via Proserpio)

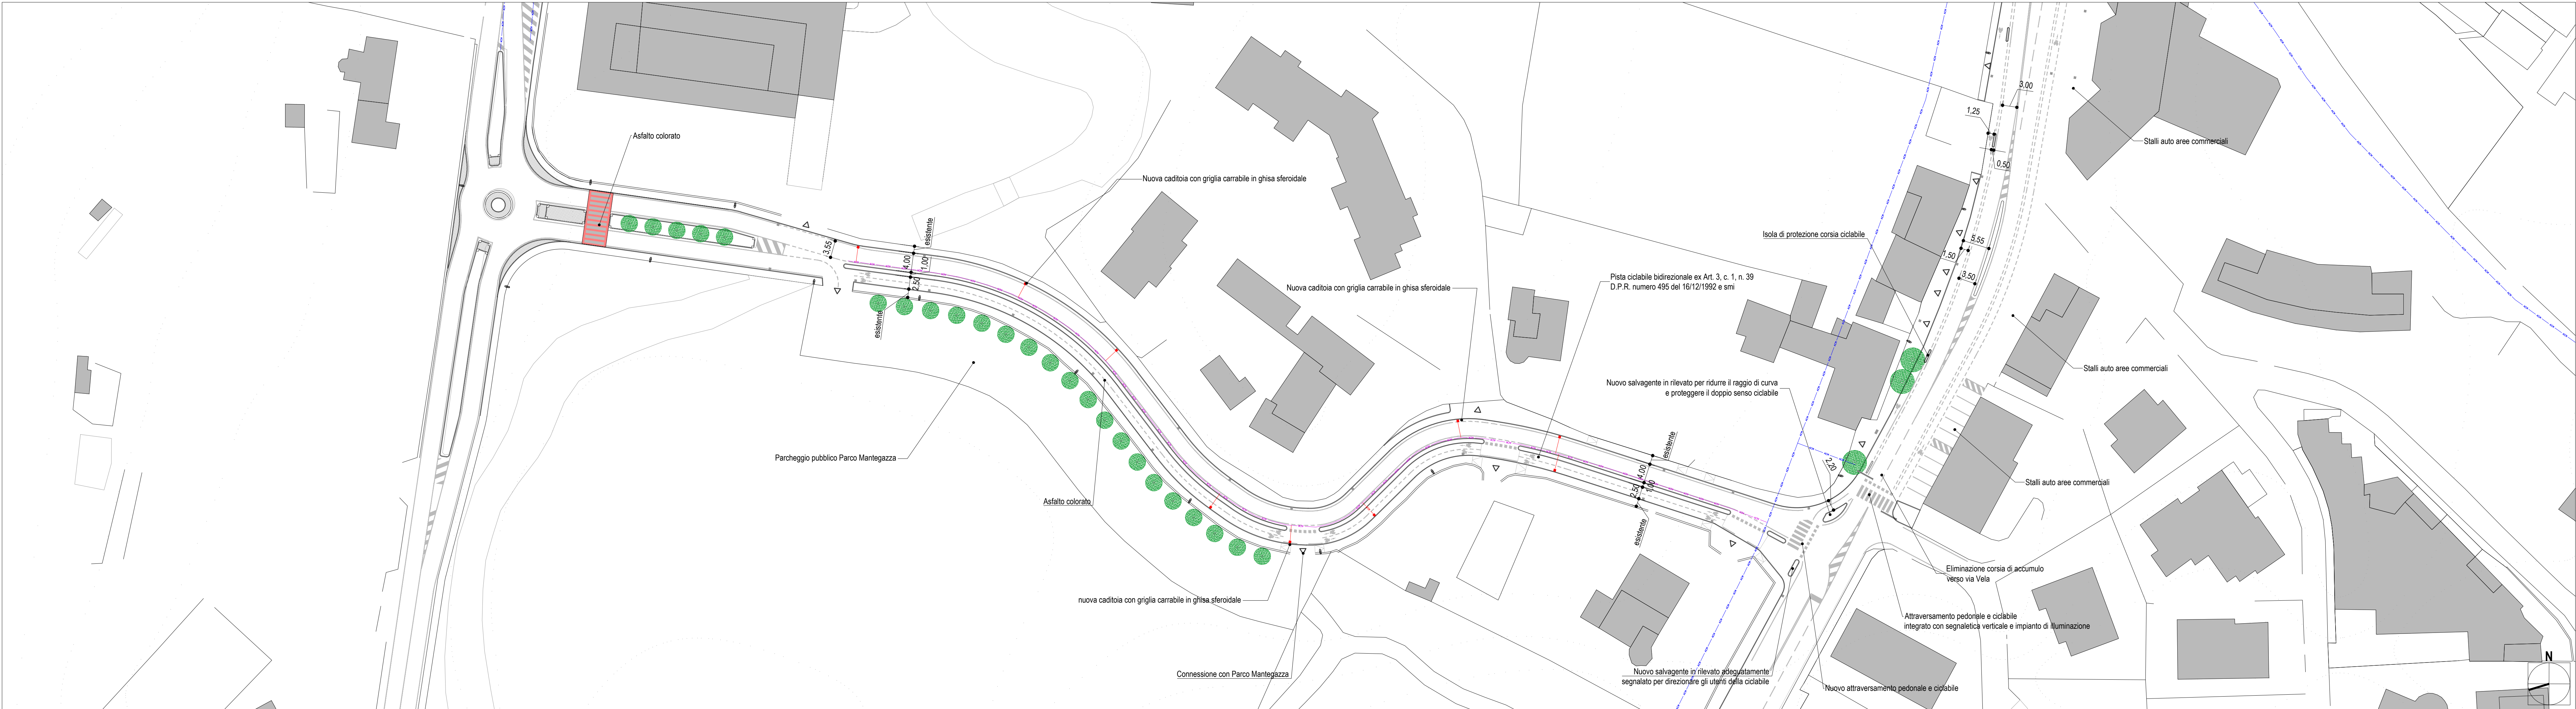

TRATTO E - Via Monguelfo

- Corsia esistente
- Corsia/banca di lupi eliminata
- Corsia di progetto
- Condotta di scarico esistente (forse PUGS comune di Varese)
- Condotta di scarico esistente da verificare
- Condotta di scarico di progetto
- Condotta di scarico da eliminare

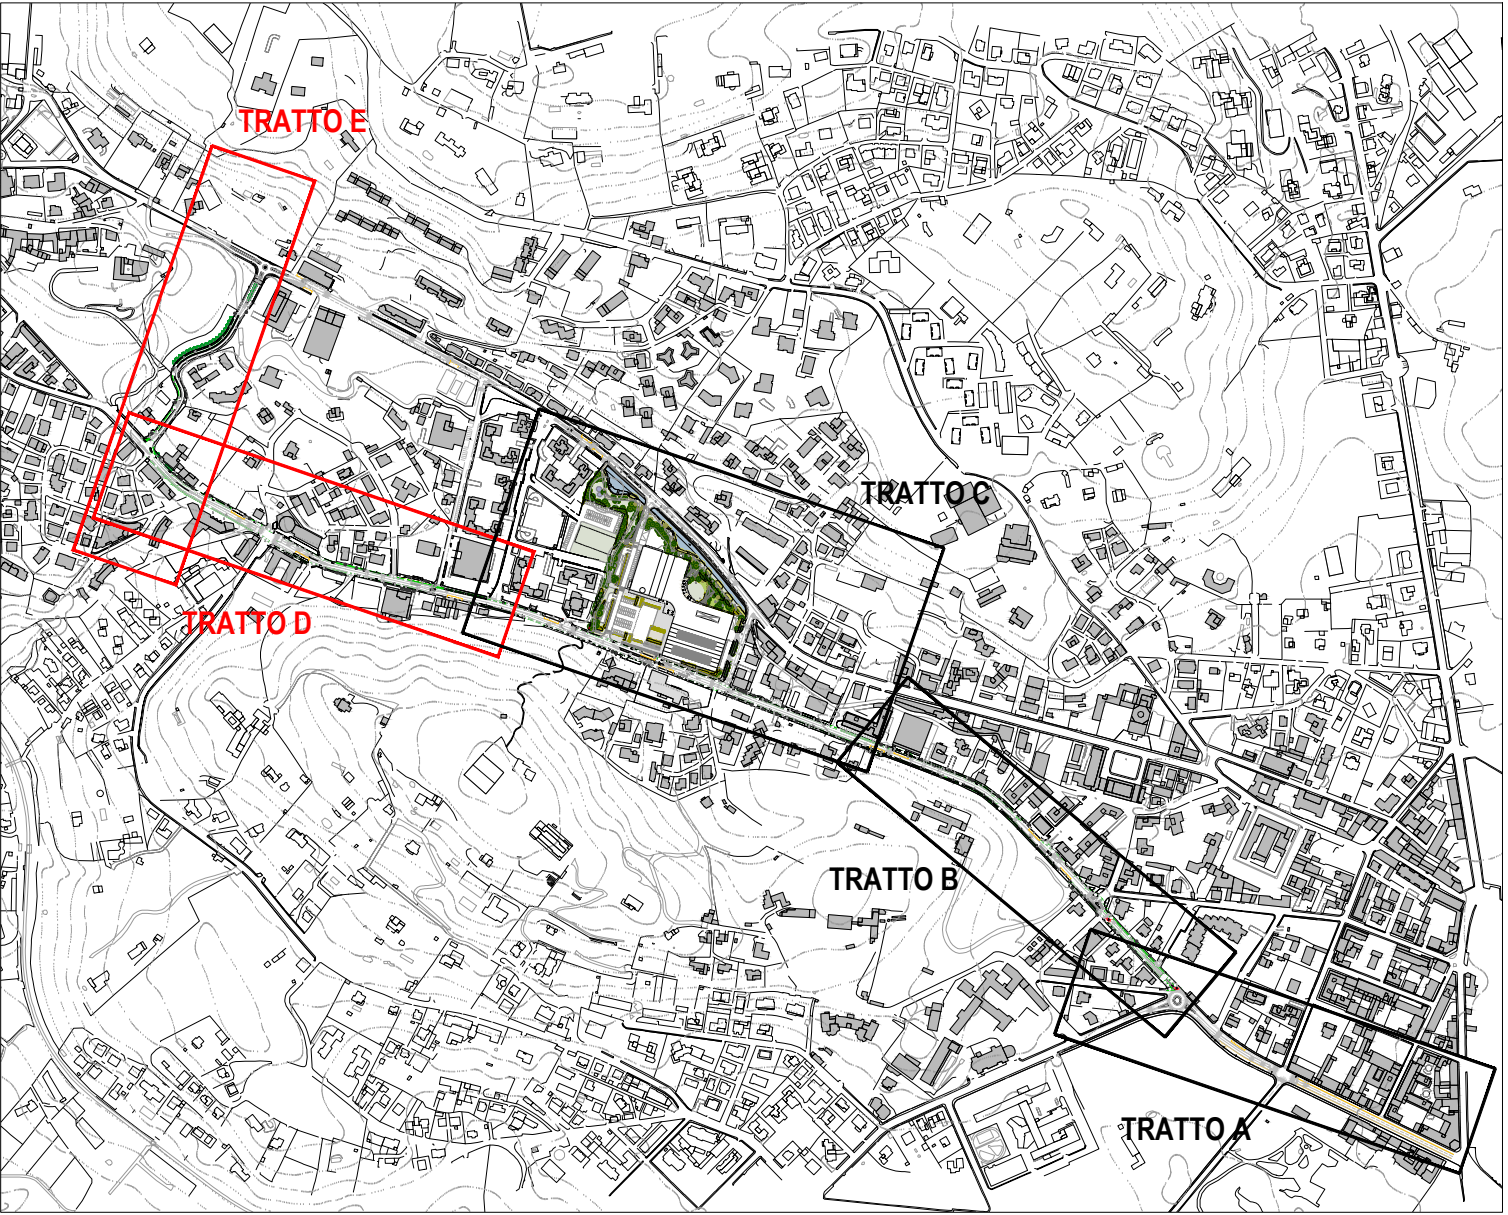

k-map 1:10.000

0128/05/2023INTEGRAZIONE PI PER ADOZIONE

0005/08/2022PROGRAMMA INTEGRATO DI INTERVENTO

REV DATA DESCRIZIONE

AREA DI TRASFORMAZIONE

AT-05-AREA EX AERMACCHI

Comune di Varese

Progettista Architettonico

Piurarch Srl - Via Palermo, 1, 20121 - Milano MI - 02 8509 6130

piurarch.

Consulenti

Ingegneria ambientale, idraulica e ciclabile

Urban Studio - Ing. Danilo Varneri

Architettura del Paesaggio

MMMAAS project - Arch. Michelangelo Lasini

Strutture

STUDIO BATTIONI - Ing. Alberto Battioni

Impianti Meccanici

TERMOCONSULT Srl - P.I. Roberto Fusetti

Impianti Elettrici

MAQUIONE ENGINEERING - Ing. Salvatore Maria Maglio

Anticorrodimento

ARCHELA Srl - Arch. Artemia Lanzani

Consulente CONI

STUDIO VANDU - Ing. Roberto Vandi

Edilizia

B&B Progetti - Ing. Arch. Giampaolo Brioni

PROGRAMMA INTEGRATO DI INTERVENTO

Tecno Tavola

OPERE DI ADEGUAMENTO STRADALE:  
Rete smaltimento acque meteoriche -  
TRATTO D e E

Disegnatore

Edoardo Garbagnati

Scala

1:500

Data consegna

05/08/2022

433VTPIIGF03901