PLANIMETRA DEL PIANO TERRENO

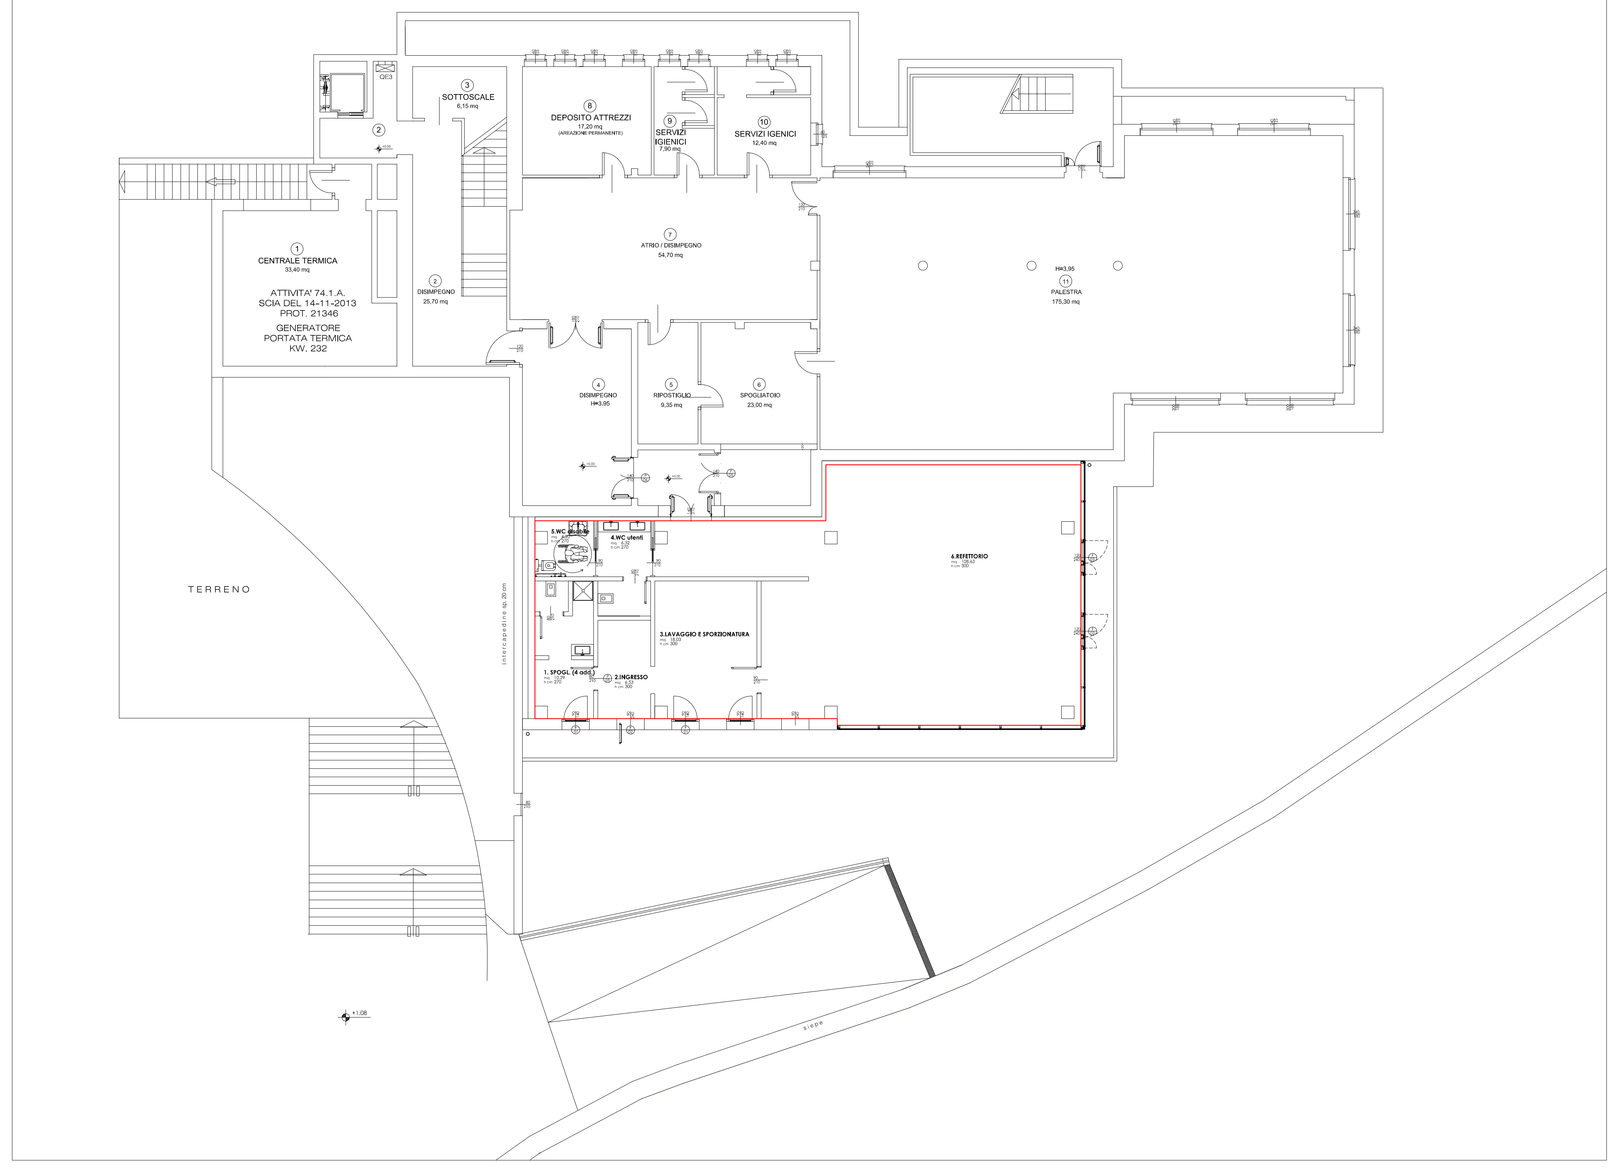

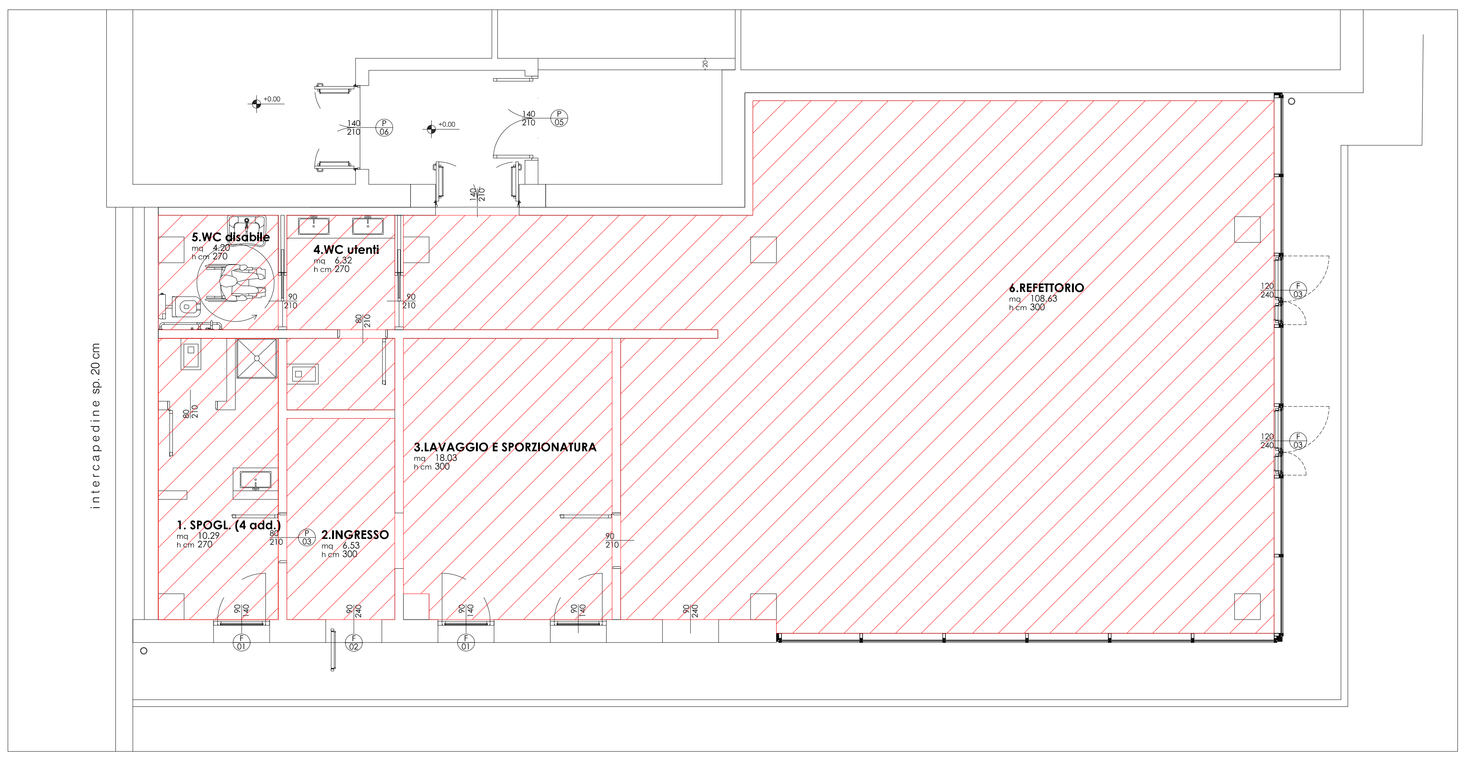

AMBIENTI CONCESSI IN USO PER LA RISTORAZIONE SCOLATICA COMUNALE

- REFETTORIO	= MQ. 108,63
- LAVAGGIO E SPORZIONAMENTO	= MQ. 18,03
- INGRESSO	= MQ. 6,53
- SPOGLIATOIO PERSONALE	= MQ. 10,29
- WC UTENTI	= MQ. 6,32
- DISABILI	= MQ. 4,20
TOTALE DELLA SUPERFICIE	= MQ. 154,00

COMUNE DI VARESE

AREA X^ - LAVORI PUBBLICI, INSTRATTURE E RETI
ATTIVITA' EFFICIENTAMENTO IMMOBILI
Via Sacco n.5 - Tel. 0332/255.111 - fax 0332/255.250

TITOLO

SCUOLA PRIMARIA S.G. BOSCO
INDIVIDUAZIONE DEGLI SPAZI CONCESSI IN USO
PER IL SERVIZIO DELLA RISTORAZIONE SCOLASTICA

PROTOCOLLO N.	SPECIFICA	DATA
.....	PIANTA PIANO TERRA	Marzo 2024
SCALA		AGG.

PROGETTO	TIPOLOGIA		SPECIFICA	
	ED	U.	P	P
PReliminare-DEfinitivo-ESecutivo	EDilizio-REstauro-STrutturale-ELettrico-IDrico-ANtincendio-MeCcanico-Riscaldamento		Stato di Fatto-Sovrapposizione-Progetto	Estratti-PLanimetria-Piante PRospetti-Sezioni-PArticolari